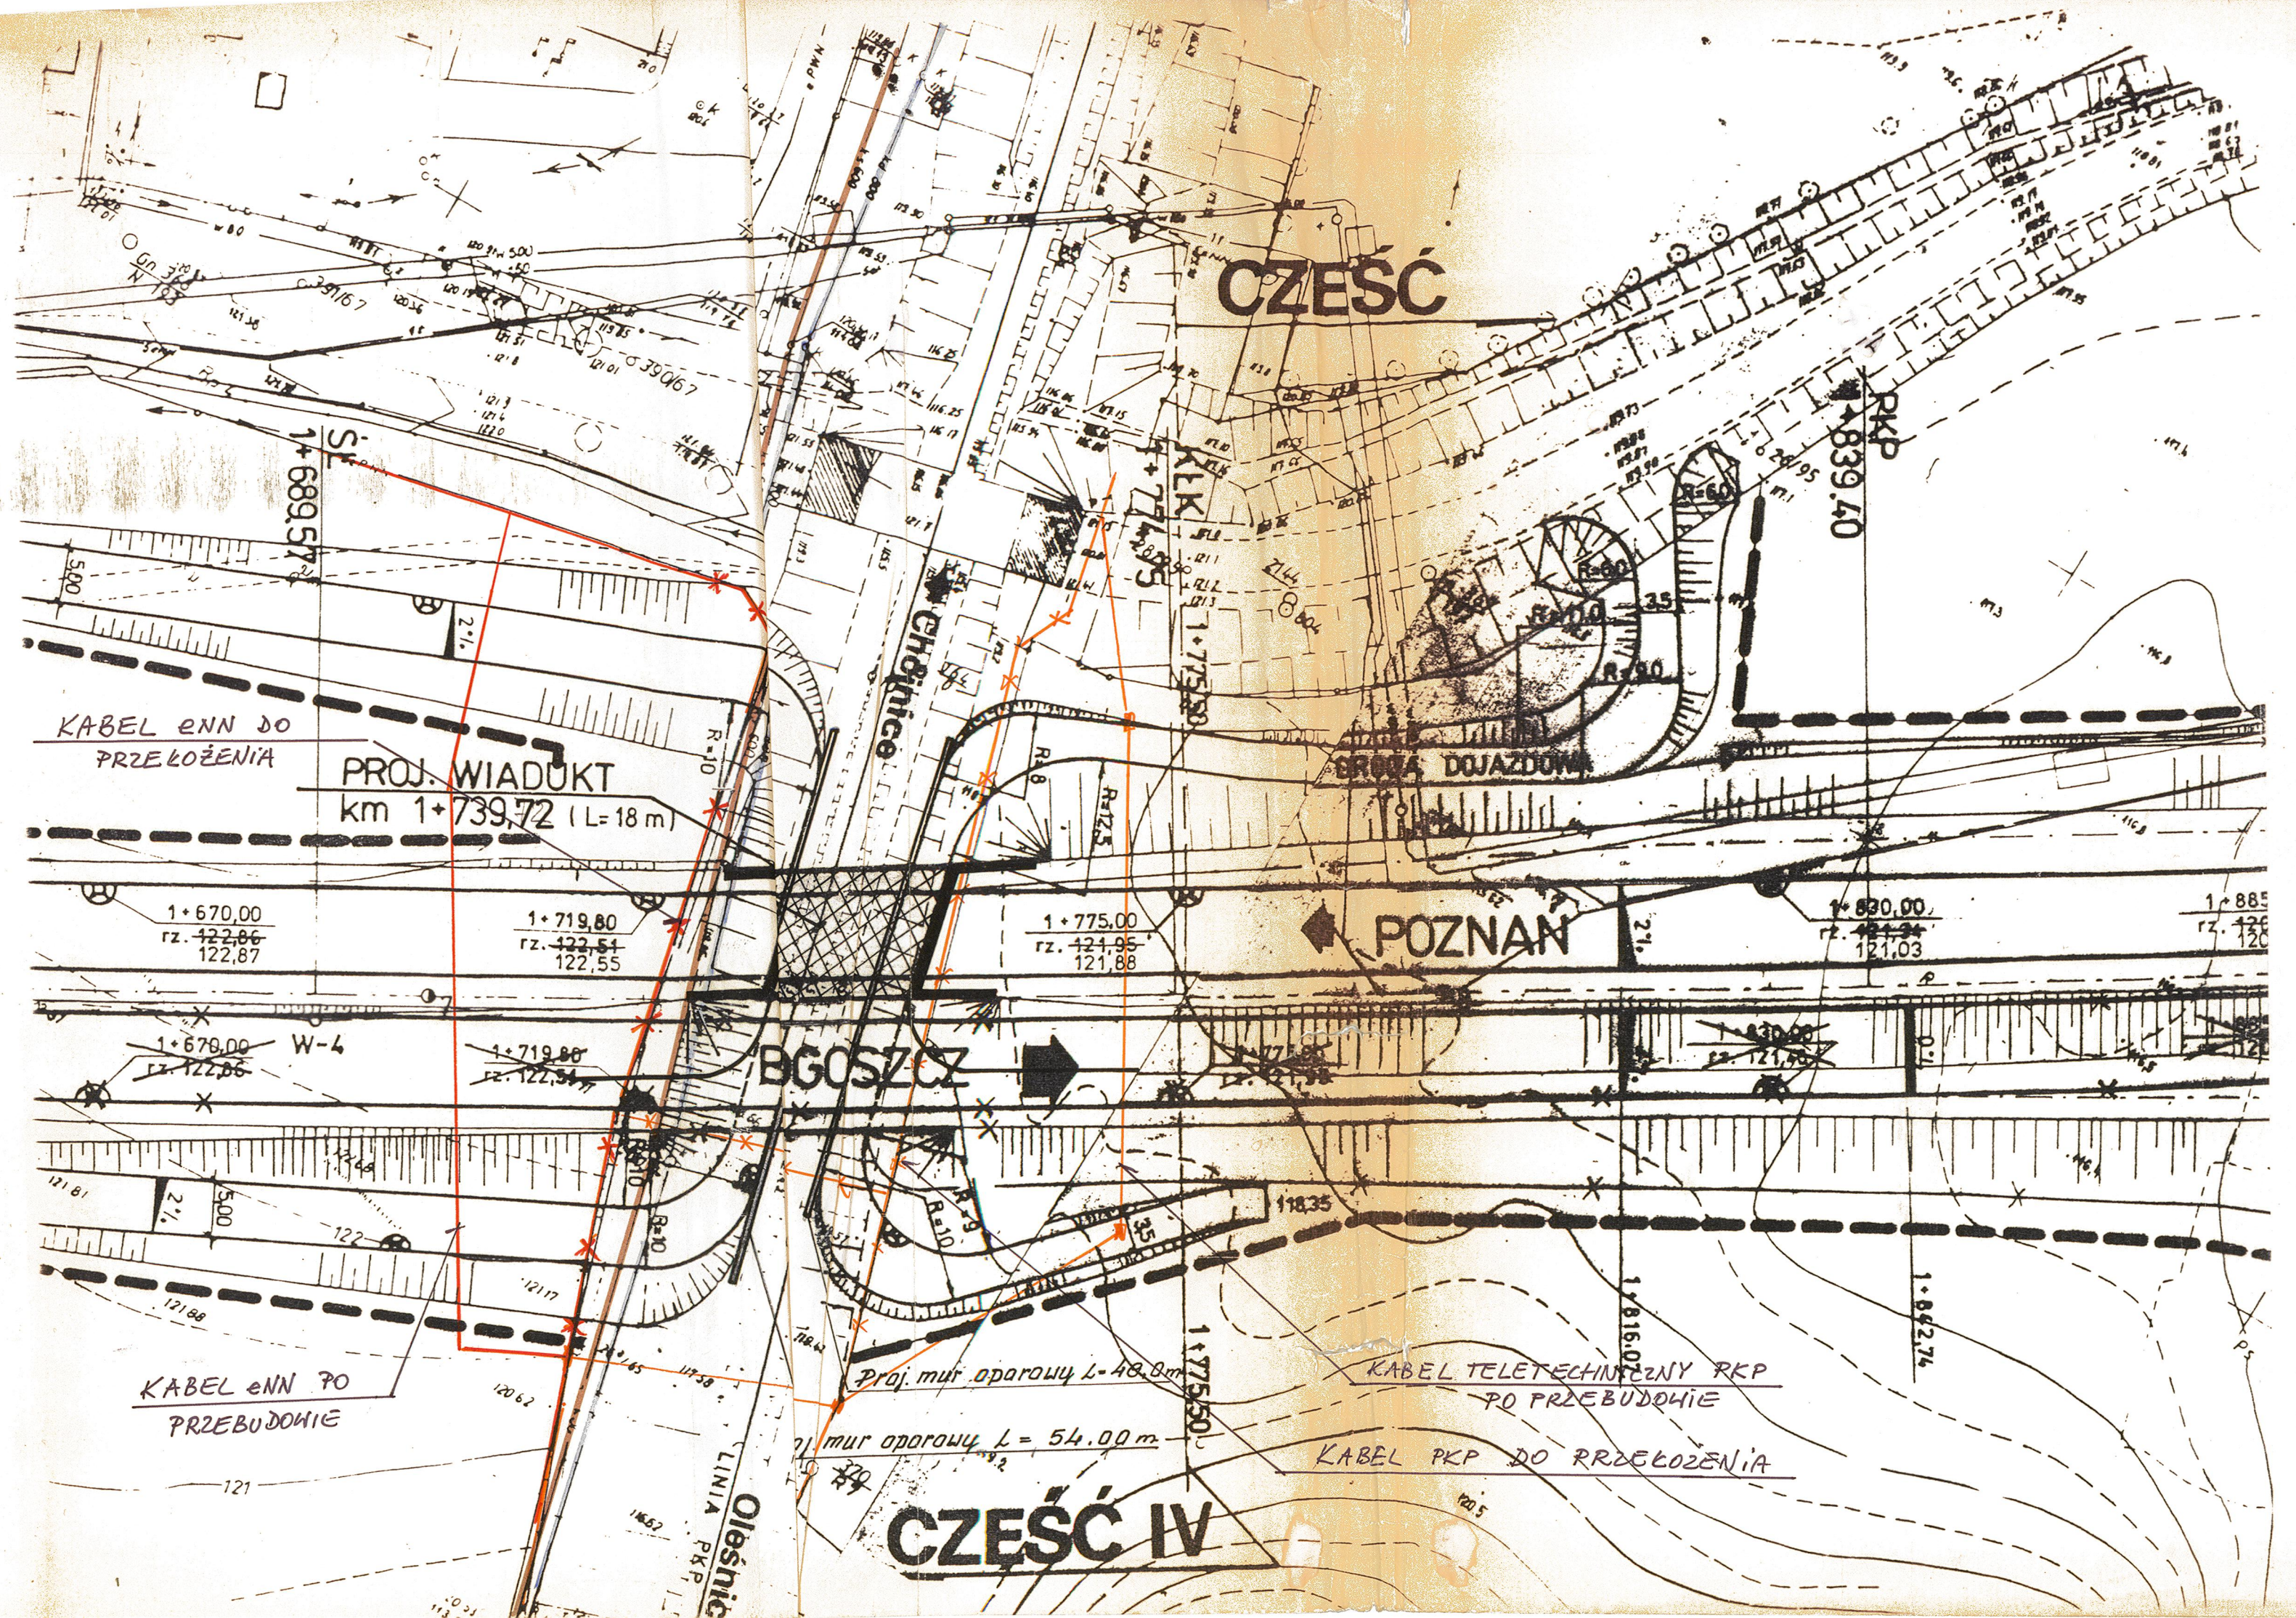


**PRACOWNIA PROJEKTOWA KONSTRUKCJI BUDOWLANYCH**
*Zenon Stachowski*
61-627 Poznań, Osiedle Kosmonautów 10/73

**PROJEKT BUDOWLANY**

BUDOWA WIADUKTU NAD TORAMI KOLEJOWYMI OLEŚNICA - CHOJNICE W C. DR. KRAJOWEJ NR 5 NA ODCINKU PRZEJŚCIA PRZEZ GNIEZNO

**Plan sytuacyjno - wysokościowy** — Rysunek 2

| | NR UPRAW. | DATA | PODPIS |
|---|---|---|---|
| PROJEKTANT mgr inż. Zenon Stachowski | Pw 119/78 | 11.95r | |
| WERYFIKATOR mgr inż. Karol Nowicki | Pw 175/66 | 11.95r | |