


Przekrój

poprzeczny

pomostu

1 : 20

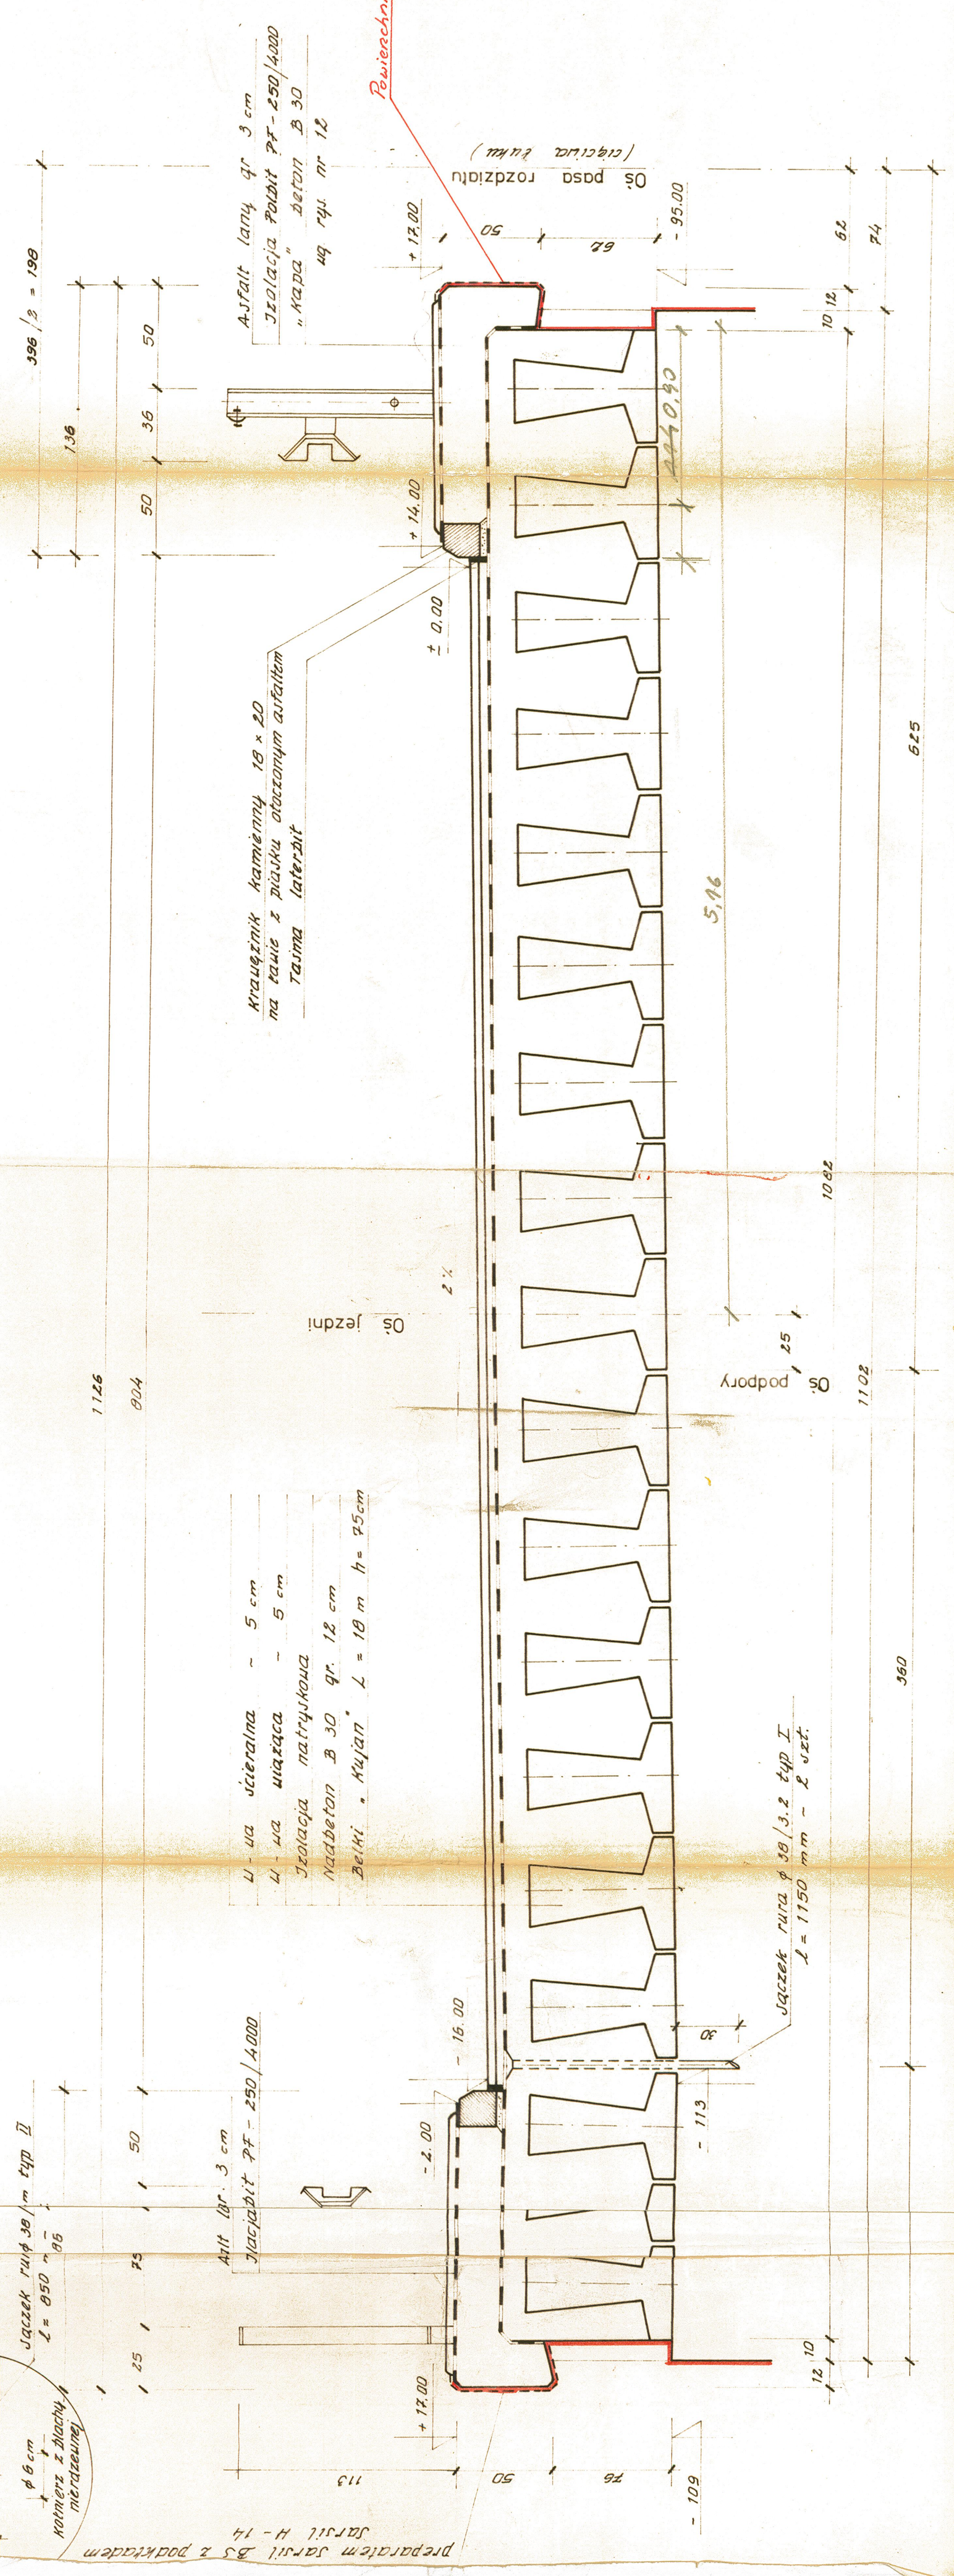

Powierzchnia zabezpieczona powłoką embran Elastikschiämme

PRACOWNIA PROJEKTOWA KONSTRUKCJI BUDOWLANEJ Zesona Stachowiak			
61-627 Poznań, Osiedle Kosmonautów 10/73			
PROJEKT BUDOWLANY			
BUDOWA WIADUKTU NAD TORAMI KOLEJOWYMI OLEŚNICA - CHRONICE W C. DR. KRAJOWEJ NR 3 NA ODCINKU PRZEJŚCIA PRZEZ GNIEZNO			
Przekrój poprzeczny wiaduktu		Skala	4
PROJEKTANT mgr inż. Zesona Stachowiak	NR UPRAW.	DATA	PODPIS
	Pw 119/78	.95r	
WERYFIKATOR mgr inż. Karol Nowicki	Pw 175/86	.95r	