


Przekrój poprzeczny torowiska pod wiaduktem

1 : 50

CHOJNICE

OLEŚNICA

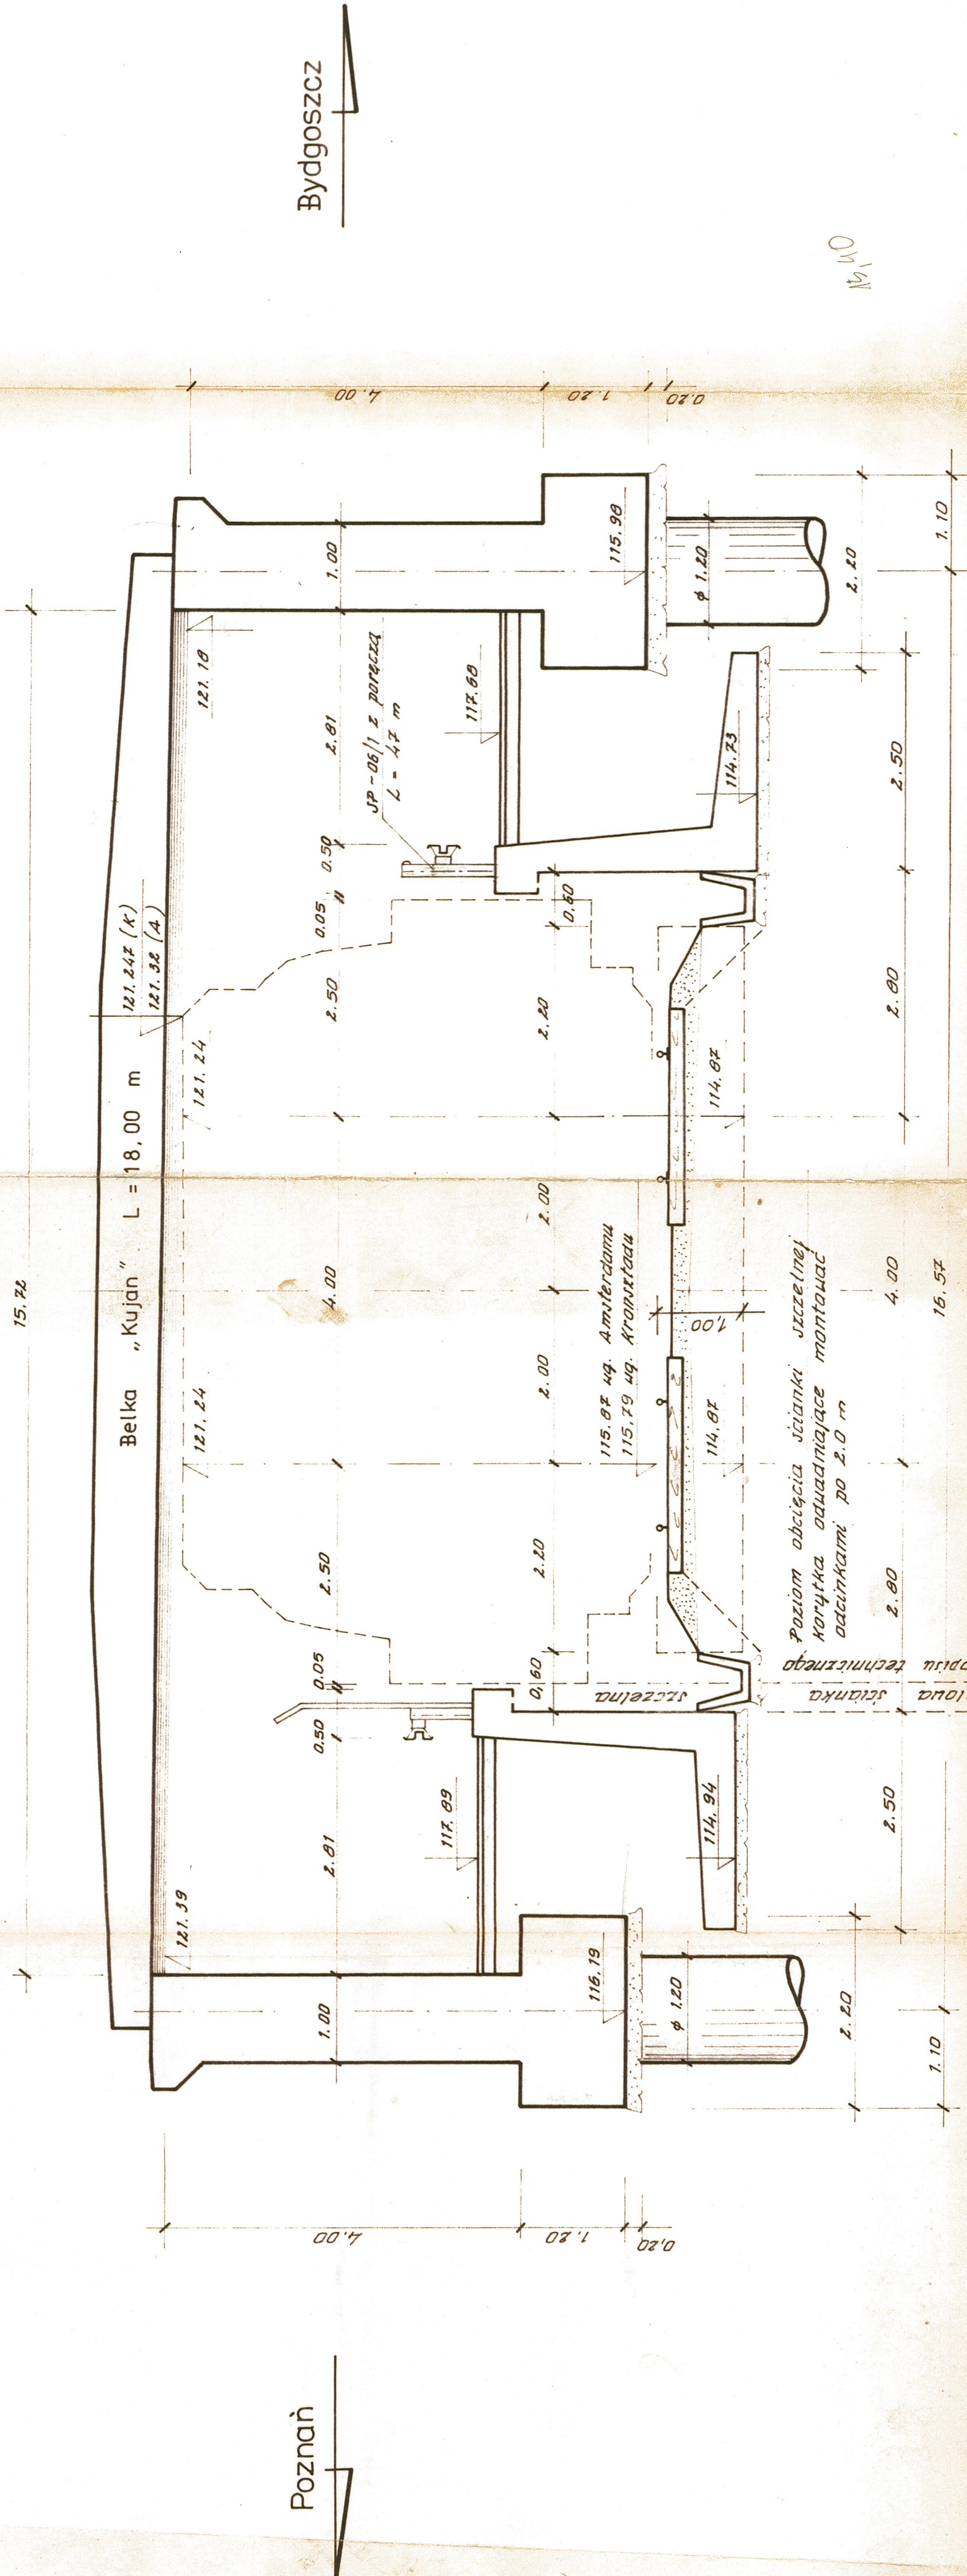

Poznań

Bydgoszcz

PRACOWNIA PROJEKTOWA KONSTRUKCJI BUDOWLANYCH Zenon Stachowski 61-627 Poznań, Osiedle Kosciuszaków 10/73			
PROJEKT BUDOWLANY			
BUDOWA WIADUKTU NAD TORAMI KOLEJOWYMI OLEŚNICA - CHOJNICE W C.D.R. KRAJOWEJ NR 5 NA ODCINKU PRZEJŚCIA PRZESZCZYNIA			
Przekrój poprzeczny torowiska pod wiaduktem		Lp. rys. 5	
PROJEKTANT mgr inż. Zenon Stachowski	NR UPRAW.	DATA	PODPIS
	Pw 119/78	.95r	[Signature]
WERYFIKATOR mgr inż. Karol Nowicki	Pw 175/66	.95r	[Signature]