


Woj. Zachodniopomorskie  
Powiat gryficki  
Miejscowość: Płoty-2, Studnia  
Jednostka ewidencyjna: Płoty- miasto, 320504\_4, Płoty- gmina, 320504\_5  
Działki: 0002, 0014  
PODGIK 6640.1750.2022  
Data opracowania: 17.09.2022  
Oznaczenie granic obszaru, który był przedmiotem aktualizacji  
Nazwa układu współrzędnych prostokątnych płaskich: 2000/15, wysokości: Kransztaut 86

Poświadczam, że niniejszy dokument został opracowany w wyniku prac geodezyjnych i kartograficznych, których rezultaty zawiera opart techniczny pozytywnie zweryfikowany. Jednocześnie informuję, że jestem świadomy odpowiedzialności kamej za złożenie fałszywego oświadczenia.	
Identyfikator zgłoszenia prac geodezyjnych	PODGIK.6640.1750.2022
Organ służby geodezyjnej, który otrzymał zgłoszenie	Powiatowy Ośrodek Dokumentacji Geodezyjnej i Kartograficznej w Gryficach
Wykonawca prac geodezyjnych	Usługi Geodezyjne Urszula Przytyś
Nr oraz data sporządzenia dokumentu zawierającego wyniki pozytywnej weryfikacji	P.3205.2022.1741; 06.10.2022
Imię i nazwisko oraz nr uprawnień zawodowych kierownika prac	Krzysztof Przytyś upr. 15526 1,2

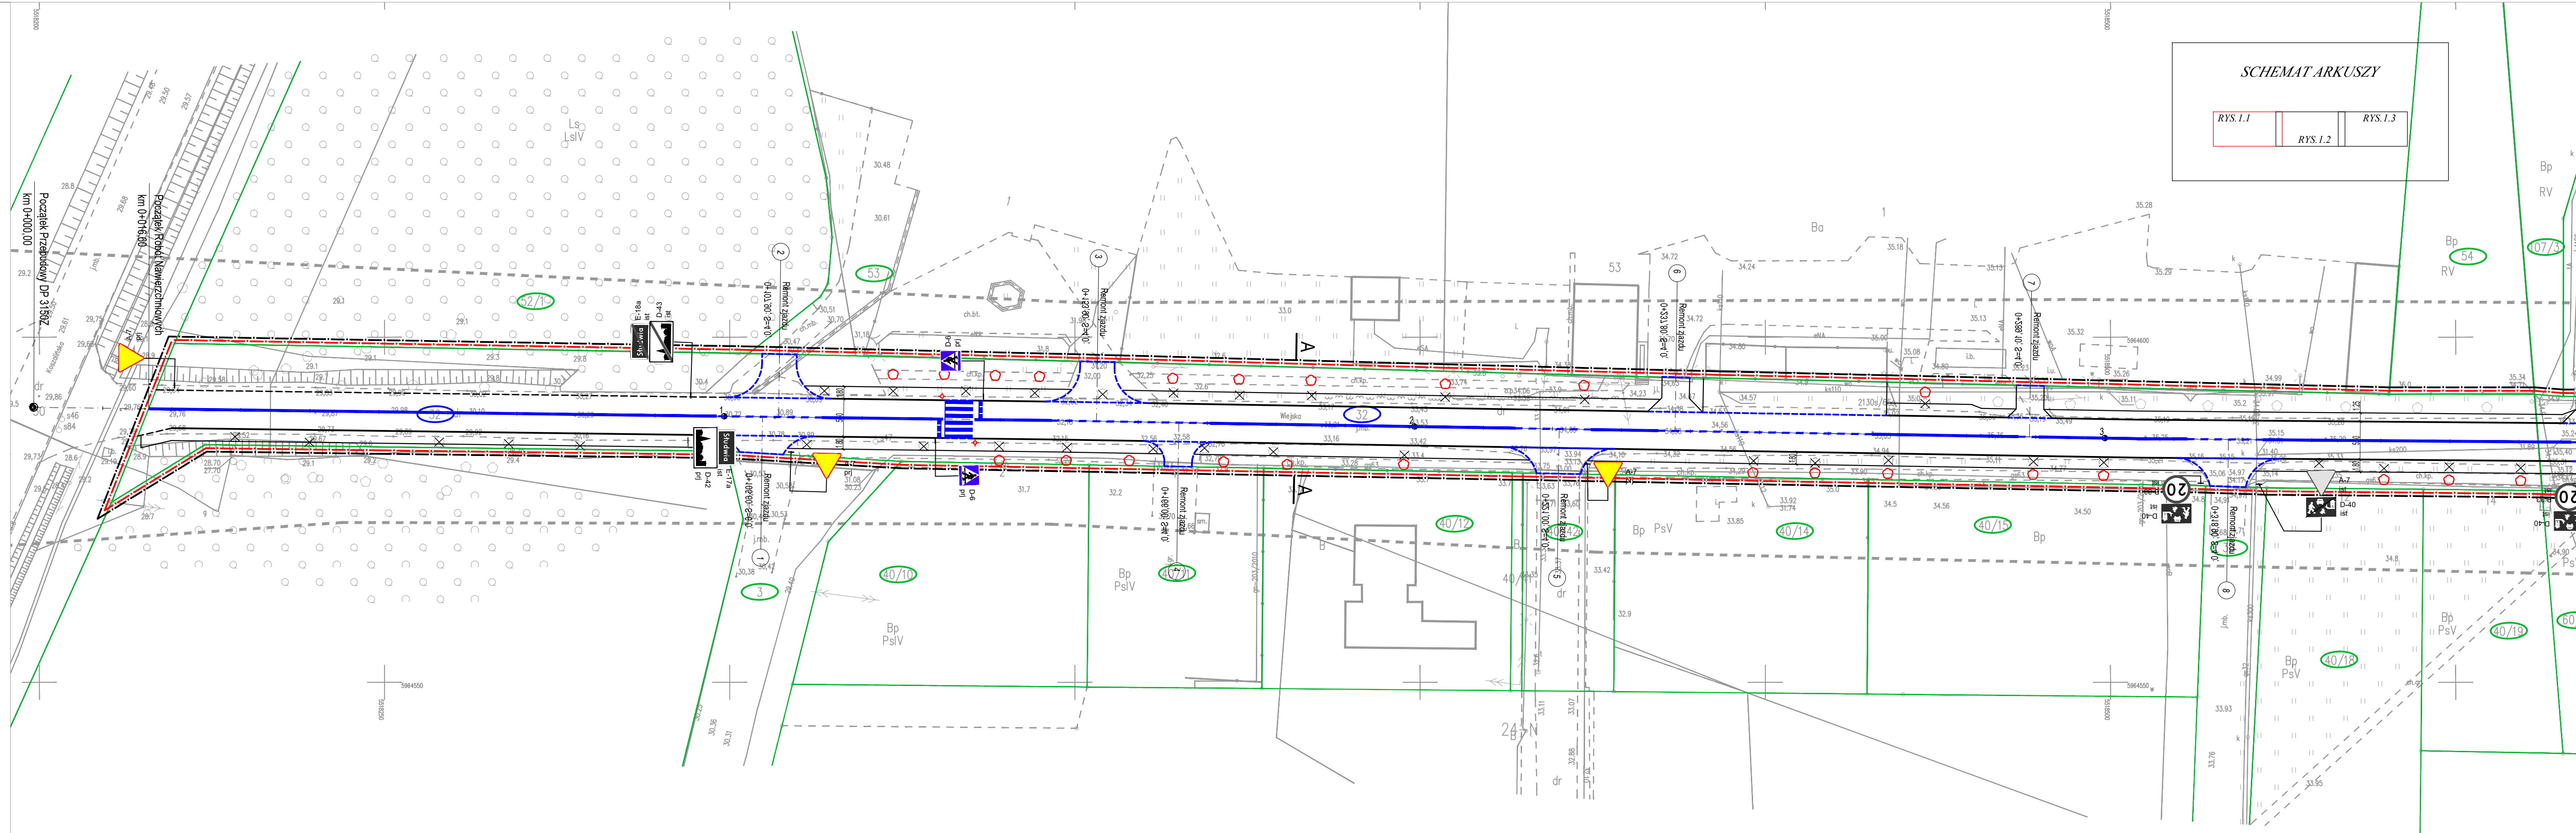

PRZEBUDOWA DROGI POWIATOWEJ NR 3150Z  
PRZEJŚCIE PRZEZ MIEJSCOWOŚĆ SŁUDWIA

PROJEKT STAŁEJ ORGANIZACJI RUCHU

skala 1: 500

LEGENDA :

- granica opracowania
- granica pasa drogowego
- granice działek
- (1487/3) - numer działki objętej inwestycją
- (90) - numer działki przyległej
- oś jezdni
- proj. krawędź jezdni
- proj. krawędź pobocza
- proj. krawężnik betonowy o wym. 15x30x100 cm
- proj. krawężnik betonowy o wym. 15x22x100 cm
- proj. obrzeże betonowe o wym. 8x30x100cm
- ✕ - istn. drzewo do wycinki
- ✦ - proj. oświetlenie ledowe
- ▲ - istn. oznakowanie pionowe
- ▲ - proj. oznakowanie pionowe
- proj. oznakowanie poziome

AS BIURO PROJEKTÓW I NADZORU  
MGR INŻ. ADAM STRZESZYŃSKI

UL. RZEŹNICKA 11B/3  
65-119 ZIELONA GÓRA  
TEL. 668-376-716  
AS-BIUROPROJEKTOW@WP.PL

NAZWA INWESTYCJI: PRZEBUDOWA DROGI POWIATOWEJ NR 3150Z PRZEJŚCIE PRZEZ MIEJSCOWOŚĆ SŁUDWIA		DATA: 10.2022
ADRES: WOJ. ZACHODNIOPOMORSKIE, POWIAT GRYFICKI, DZIAŁKI: 32, 97, 102, 112, 33/2, 115 obręb 0002, 0014	INWESTOR: POWIAT GRYFICKI 72-300 GRYFICE UL. PIŁSUDSKIEGO 18	NR RYS: <b>1.1</b>
PRZEDMIOT: PROJEKT STAŁEJ ORGANIZACJI RUCHU		SKALA: 1:500
WYKONAWCA OPRACOWANIA:	SPECJALNOŚĆ:	UPRAWNIENIA:
PROJEKTANT:	MGR INŻ. ADAM STRZESZYŃSKI	DROGOWA
	LBS/0035/PWOD/12	