

EGZ. 1

Stadium opracowania:

PROJEKT STAŁEJ ORGANIZACJI RUCHU

Nazwa i adres obiektu budowlanego:

**Przebudowa drogi gminnej nr 080131C
w miejscowości Górale**

Gmina Jabłonowo Pomorskie
obręb Górale
dz. nr 45

Nazwa i adres inwestora:

Miasto i Gmina Jabłonowo Pomorskie
87-330 Jabłonowo Pomorskie, ul. Główna 28

AUTOR OPRACOWANIA:

<i>Imię i nazwisko</i>	<i>Funkcja</i>	<i>Branża</i>	<i>Nr uprawnień</i>	<i>Data</i>	<i>Podpis</i>
tech. bud. Łukasz Zieliński	Asystent projektanta	drogowa	-	04.2023r.	

Spis treści

Strona tytułowa.....	str. 1
Spis treści.....	str. 2
Karta uzgodnień.....	str. 3
1. Przedmiot opracowania	str. 5
2. Podstawa opracowania.....	str. 5
3. Cel i zakres opracowania.....	str. 5
4. Opis stanu istniejącego	str. 6
5. Projektowane oznakowanie poziome i pionowe.....	str. 6
6. Wnioski i zalecenia końcowe	str. 7
7. Termin wprowadzenie stałej organizacji ruchu.....	str. 8
8. Rysunki:	
• Plan orientacyjny.....	str. 9
• Plan sytuacyjny.....	str. 10



ZR.7121.72.2023

Brodnica, dnia 15 maja 2023 r.

PRACOWNIA PROJEKTOWA „dib”

Łukasz Zieliński

Dziarny 49

14-200 Ilawa

Zatwierdzenie projektu stałej organizacji ruchu

Działając na podstawie § 3 ust. 1 pkt 3 Rozporządzenia Ministra Infrastruktury z dn. 23.09.2003 r. w sprawie szczegółowych warunków zarządzania ruchem na drogach oraz wykonywania nadzoru nad tym zarządzaniem (Dz. U. z 2017 r., poz.784), po rozpatrzeniu złożonego przez PRACOWNIE PROJEKTOWĄ „dib”, Łukasz Zieliński, Dziarny 49, 14-200 Ilawa projektu stałej organizacji ruchu dla zadania pn. „Przebudowa drogi gminnej nr 080131C w miejscowości Górale”

zatwierdzam

projekt stałej organizacji ruchu drogowego drogi gminnej nr 080131C w miejscowości Górale.

Planowany okres wprowadzenia projektu organizacji ruchu: od daty zatwierdzenia do 31 grudnia 2024 r.


Zgodnie z § 12 ust. 1 rozporządzenia Ministra Infrastruktury z dnia 23.09.2003 r. w sprawie szczegółowych warunków zarządzania ruchem na drogach oraz wykonywania nadzoru nad tym zarządzaniem jednostka wprowadzająca organizację ruchu winna zawiadomić organ zarządzający ruchem oraz właściwego komendanta Policji o terminie jej wprowadzenia, co najmniej 7 dni przed dniem wprowadzenia organizacji ruchu. Na podstawie § 12 ust. 4 ww. rozporządzenia, w przypadku braku zawiadomienia o wprowadzeniu organizacji ruchu w określonym terminie, niniejsze zatwierdzenie traci ważność.

z up. STAROSTY

Wol
Marcin Wołkowski
Samodzielne Stanowisko do Spraw
Zarządzania Ruchem Drogowym

Otrzymują:

1. adresat wraz z klauzulą informacyjną RODO
2. a/a

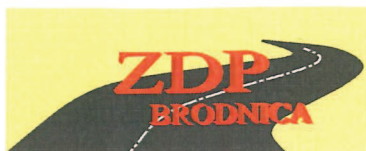

Zarząd Dróg Powiatowych w Brodnicy

KARTA UZGODNIEN

Do zatwierdzenia projektu zmiany stałej organizacji ruchu drogi powiatowej nr 1817C
Górale-Zbiczno w miejscowości Górale

Brodnica, dnia 26 kwietnia 2023 r.

TN.4010-2-47/23/KL

Zarząd Dróg Powiatowych w Brodnicy opiniuje pozytywnie projekt zmiany stałej organizacji ruchu drogi powiatowej nr 1817C Górale-Zbiczno w miejscowości Górale związanej z realizacją zadania pn.: „Przebudowa drogi gminnej nr 080131C w miejscowości Górale” z następującą uwagą:

- lustro drogowego umieścić naprzeciwko skrzyżowania z drogą gminną, aby poprawić widoczność kierującym pojazdami na wlocie podporządkowanych, na kierunku od msc. Zbiczno.

DYREKTOR
ZARZĄDU DRÓG POWIATOWYCH
Czesław Głowacki

Opiniował:

Kierownik Komórki Technicznej
mgr inż. Karol Lis
email: karol.lis@brodnica.com.pl

Adres
Karbowo, ul. Wczasowa 46,
87-300 Brodnica

Telefon / Fax
(0 56) 49 828 59 / (0 56) 49 340 31

E mail
sekretariat.zdp@brodnica.com.pl

KARTA UZGODNIENÍ

DO PROJEKTU STAŁEJ ORGANIZACJI RUCHU

dla przebudowy drogi gminnej nr 080131C w miejscowości Górale

Komendant Powiatowy Policji w Brodnicy

20 KWI. 2023

Uzgodniono

Komendant Powiatowy Policji w Brodnicy
Zastępca Naczelnika
Wydziału Prezentacji i Relacji Publicznych
P. W. Brodnicy
mgr. p. Janusz MaziarSKI

KARTA UZGODNIENÍ

DO PROJEKTU STAŁEJ ORGANIZACJI RUCHU

dla przebudowy drogi gminnej nr 080131C w miejscowości Górale

Burmistrz Miasta i Gminy Jabłonowo Pomorskie

Przedłożony projekt stałej organizacji ruchu dla zadania *Przebudowa drogi gminnej nr 080131C w miejscowości Górale* opiniuję pozytywnie.

z up. Burmistrza
mgr inż. Artur Lula
Kierownik Referatu



OPIS TECHNICZNY

DO PROJEKTU STAŁEJ ORGANIZACJI RUCHU

1. PRZEDMIOT OPRACOWANIA

Przedmiotem niniejszego opracowania jest wykonanie projektu stałej organizacji ruchu dla przebudowy drogi gminnej nr 080131C w miejscowości Górale, Gmina Jabłonowo Pomorskie, powiat brodnicki.

2. PODSTAWA OPRACOWANIA

Podstawą wykonania projektu stałej organizacji ruchu są:

- Umowa z Zamawiającym – Miasto i Gmina Jabłonowo; 87-330 Jabłonowo Pomorskie; ul. Główna 28
- Mapa do celów projektowych w skali 1:500
- Własna inwentaryzacja istniejącego oznakowania pionowego w rejonie projektowania
- Ustawa z dnia 20 czerwca 1997r. Prawo o ruchu drogowym
- Rozporządzenie Nr 430 Ministra Transportu i Gospodarki Morskiej z dnia 2 marca 1999r. w sprawie warunków technicznych, jakim powinny odpowiadać drogi publiczne i ich usytuowanie
- Rozporządzenia Ministra Infrastruktury z dnia 3 lipca 2003r. w sprawie szczegółowych warunków technicznych dla znaków i sygnałów drogowych oraz urządzeń bezpieczeństwa ruchu drogowego i warunków ich umieszczenia na drogach
- Rozporządzenia Ministra Infrastruktury z dnia 23 września 2003r. w sprawie szczegółowych warunków zarządzania ruchem na drogach oraz wykonywania nadzoru nad tym zarządzaniem
- Rozporządzenie Ministrów Infrastruktury oraz Spraw Wewnętrznych i Administracji z dnia 31 lipca 2002r. w sprawie znaków i sygnałów drogowych

3. CEL I ZAKRES OPRACOWANIA

Celem opracowania niniejszej dokumentacji projektowej jest wprowadzenie oznakowania pionowego w rejonie objętym opracowaniem do sytuacji drogowej oraz obowiązujących przepisów. W zakres opracowania wchodzi droga gminna nr 080131C.

4. OPIS STANU ISTNIEJĄCEGO

Początek projektowanej organizacji ruchu drogi gminnej nr 080131C, znajduje się przy skrzyżowaniu z drogą powiatową Nr 1817C natomiast kończy w ciągu przedmiotowej drogi gminnej. Droga gminna klasy technicznej D, na całej długości posiada nawierzchnię nieutwardzoną o szerokości od 4,0 m i przekroju drogowym. Długość drogi gminnej wynosi około 742m.

Przy drodze gminnej występują siedliska rolne, pola uprawne i tereny leśne.

5. PROJEKTOWANE OZNAKOWANIE POZIOME I PIONOWE

5.1. Oznakowanie poziome

Projektowanie oznakowanie nie obejmuje oznakowania poziomego







5.2. Oznakowanie pionowe





Obszar o charakterze obszarów zabudowanych i niezabudowanych. Skrzyżowanie z drogą powiatową Nr 1817C, jako skrzyżowanie zwykłe z założeniem podporządkowania drogi gminnej. Wlot drogi podporządkowanej oznakowano za pomocą znaku B-20 oraz zestawem znaków A-7 i T-1 (STOP 100m) 100m od skrzyżowania z DP. Na drodze powiatowej należy ustawić w odległości około 50m od skrzyżowania znak D-1 z tablicą T-6a.

Dodatkowo w celu poprawienia widoczności wyjazdu z DG 080131C w lewą stronę na drogę powiatową Nr 1817C ustawiono znak U-18a – lustro okrągłe.

Dla ostrzeżenia kierujących pojazdami o występującej zmianie nawierzchni ustawiono znak A-30 z tabliczką T-3 „Zmiana nawierzchni” w odległości 100 m od miejsca, w którym kończy się droga twarda.

5.4. Zestawienie oznakowania pionowego

Symbol znaku		Nazwa znaku	Ilość [szt.]
A-7		Ustąp pierwszeństwa	1
A-30		Inne niebezpieczeństwa	1
B-20		Stop	1
D-1		Droga z pierwszeństwem	2
D-43		Obszar zabudowany	1
D-44		Koniec obszaru zabudowanego	1

T-3		Tabliczka ostrzegająca o zmianie nawierzchni	1
T-6a		Tabliczka wskazująca rzeczywisty przebieg drogi z pierwszeństwem przez skrzyżowanie (umieszczana na drodze z pierwszeństwem)	2
T-6c		Tabliczka wskazująca rzeczywisty przebieg drogi z pierwszeństwem przez skrzyżowanie (umieszczana na drodze podporządkowanej)	1
U-18a		Lustro okrągłe	1

5.5. Urządzenia bezpieczeństwa ruchu drogowego

Na drodze gminnej nie występują urządzenia bezpieczeństwa ruchu drogowego.

6. WNIOSKI I ZALECENIA KOŃCOWE

Wszystkie zastosowane w projekcie znaki zarówno co do ich wielkości, kolorystyki, wzorów symboli winny być wykonane i ustawione w terenie zgodnie z Rozporządzenie Ministra Infrastruktury z dnia 3 lipca 2003 r. w sprawie szczegółowych warunków technicznych dla znaków i sygnałów drogowych oraz urządzeń bezpieczeństwa ruchu drogowego i warunków ich umieszczania na drogach.

Podstawowe wymagania jakościowe i wybrane parametry techniczne.

- Grupa wielkości znaków pionowych – znaki małe oprócz znaków B-20, D-1, T-6a, T-6c, które należy wykonać jako znaki średnie.
- Zastosowane znaki pionowe winny być wykonane z folii odbłaskowej I generacji, oprócz znaków B-20, D-1, T-6a, T-6c, które należy wykonać z folii odbłaskowej II generacji.
- Każdy materiał, na który nie ma polskiej normy, powinien posiadać Świadectwo zgodności z Polską Normą lub Aprobataę Techniczną wydaną przez Instytut Badawczy Dróg i Mostów – IBDIM.
- Materiały do oznakowania pionowego powinny posiadać Certyfikat na znak bezpieczeństwa „B” lub Świadectwo kwalifikacji do kompleksowego wykonywania pionowego oznakowania dróg wydane przez IBDIM producentowi pionowego oznakowania drogowego.

- Odwrotna strona tarczy znaków tabliczek w kolorze szarym z informacją producenta znaku, typu folii odblaskowej, oraz data produkcji znaku.


Znaki należy ustawić na wysokości 2,00m od poziomu krawędzi jezdni, w ciągu ruchu pieszego 2,20m. Odległość najbardziej wysuniętego elementu znaku od krawędzi jezdni nie powinna (ze względów bezpieczeństwa) być mniejsza niż 0,50m. Mocowanie znaków na słupkach z rur ocynkowanych o średnicy min. 70 mm kotwionych w gruncie na trwałych fundamentach. Zamocowanie poprzez uniwersalny uchwyt o profilu ceowym lub płaskownik przymocowany do tarczy znaku. Obejmy powinny mieć możliwość regulacji dla dostosowania zacisku do średnicy słupków.

Jednostki prowadzące roboty w pasie drogowym zobowiązane są do utrzymania w należytym stanie wszystkich środków technicznych użytych do oznakowania i zabezpieczenia miejsca robót oraz innych zastosowanych w związku z wykonanymi robotami. Osoby wykonujące czynności związane z robotami w pasie drogowym powinny być ubrane w odzież ostrzegawczą o barwie pomarańczowej.

7. TERMIN WPROWADZENIE STAŁEJ ORGANIZACJI RUCHU

Termin wprowadzenia stałej organizacji ruchu przewiduje się do dnia 31.12.2025r.

OPRACOWANIE:

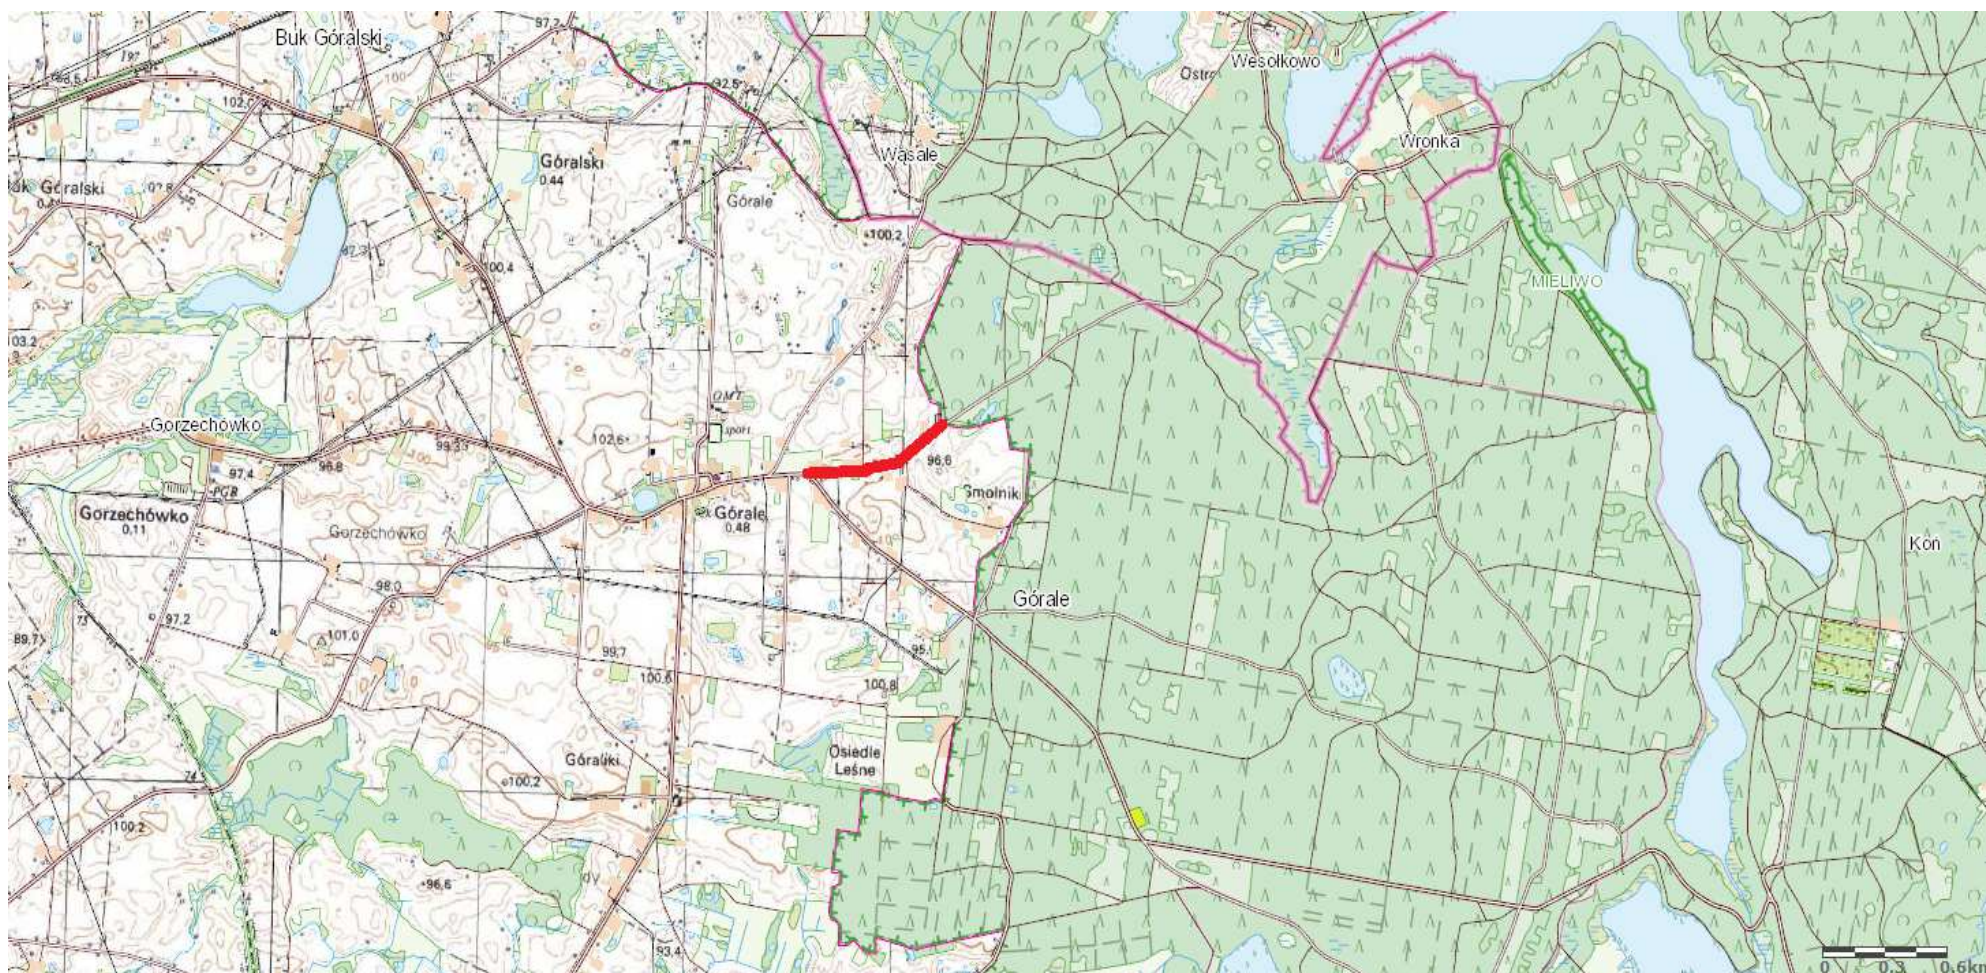

Rys. nr 1. Plan orientacyjny

skala 1:25 000



droga gminna Nr 080131C w msc. Górale

Kopia mapy zasadniczej
Skala 1:500


Gmina Jabłonowo Pomorskie
ul. Główna 28

Licencja nr GG.6642.2773.2021_0402_CL2
BRONOWA, dnia 20.12.2021r.

OZNACZENIA (LEGENDA) :

- proj. oznakowanie pionowe
- proj. jezdnia - naw. z betonu asfaltowego
- proj. pobocze z k. lam. stab. mech. grub. 15cm szer. 0.5m
- proj. krawężń jezdní
- granicz dzialki
- nr dz. pod inwestycję

UKŁAD ARKUSZY

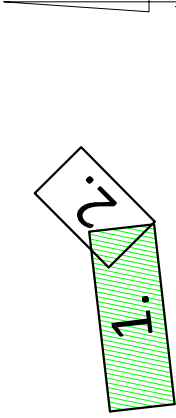


PRACOWNIA PROJEKTOWA "dlb"
Łukasz Zieliński
ul. Główna 28
87-330 Jabłonowo Pomorskie
REGON 281598070

Przebudowa drogi gminnej nr 080131C
w miejscowości Górale

Nazwa i adres inwestora:
Miejsce i adres inwestora:
Gmina Jabłonowo Pomorskie
ul. Główna 28
87-330 Jabłonowo Pomorskie
dz. nr 45

PLAN SYTUACYJNY		Skala:	Nr rys.
1:500		2.1.	
Imię i nazwisko	Nr upraw. bud.	Podpis	
Łukasz Zieliński			
Data:		04.2023r.	

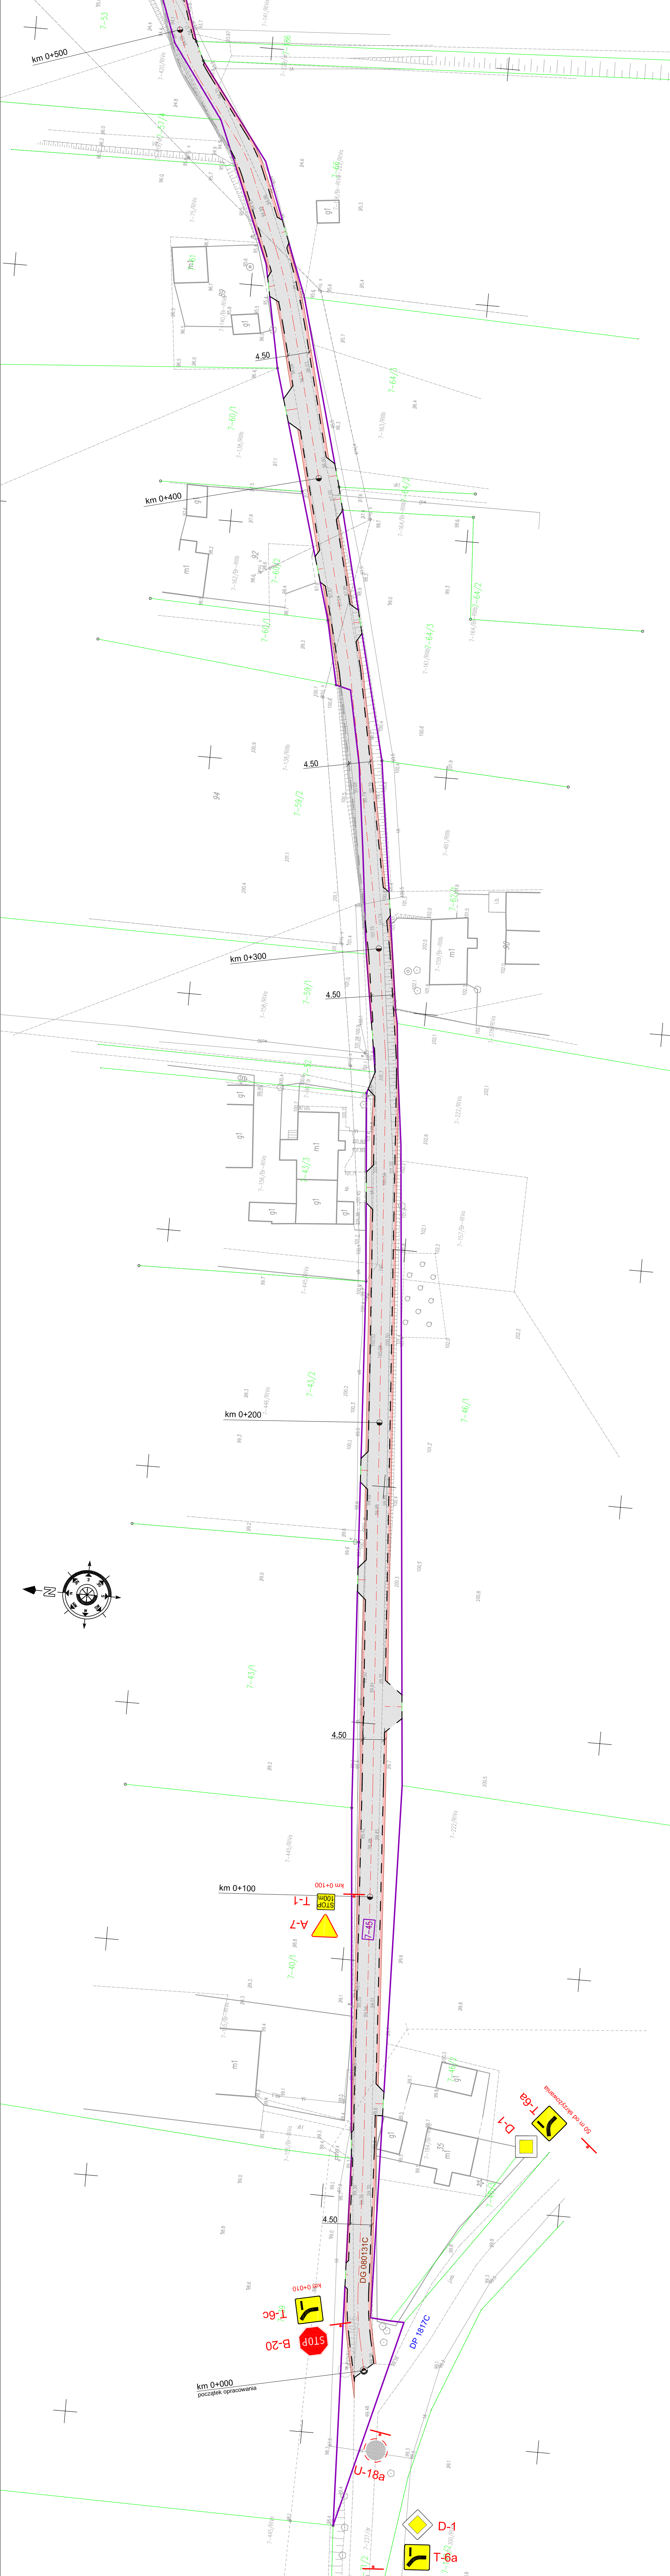

Kopia mapy zasadniczej
Skala 1:500

Gmina Jabłonowo Pomorskie
obwód Górny

Brodnica, dn 20.12.2021 r.

OZNACZENIA (LEGENDA):



oj. oznakowanie pionowe



oj. jezdni - naw. z betonu asfaltowego

poj. pobocze z k. łam. stab. mech. grub. 15cm szer. 0,5m



oj. krawędź jezdni




anica działki



dz. pod inwestycję

UKŁAD A

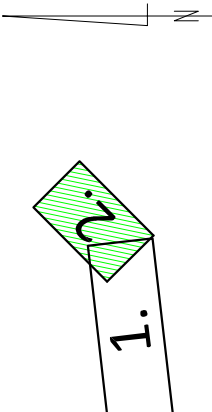

PRACOWNIA PROJEKTOWA "dib"
Łukasz Zieliński
14-200 Iława, Dziarny 49
tel. 607-111-581, e-mail: dibproj
NIP 744-150-70-22, REGON 2815

nazwa obiektu budowlanego:

**Przebudowa drogi gminnej nr 080131C
w miejscowości Górale**

adres obiektu budowlanego:	Nazwa i adres inwestora:
----------------------------	--------------------------

adres obiektu budowlanego:	Nazwa i adres inwestora:
----------------------------	--------------------------

Gmina Jabłonowo Pomorskie
obwód Górny
dz. nr 45

ivtuŋ rvsunku:

ivtuŋ rvsunku:

ivtuŋ rvsunku:

PLAN SYTUACYJNY

PLAN SYTUACYJNY

PLAN SYTUACYJNY

Imię i nazwisko

Imię i nazwisko

Imię i nazwisko

Imię i nazwisko

tech. bud. Łukasz Zieliński	drogowa	-	04.2023r
-----------------------------	---------	---	----------

tech. bud. Łukasz Zieliński	drogowa	-	04.2023r
-----------------------------	---------	---	----------

tech. bud. Łukasz Zieliński	drogowa	-	04.2023r
-----------------------------	---------	---	----------