


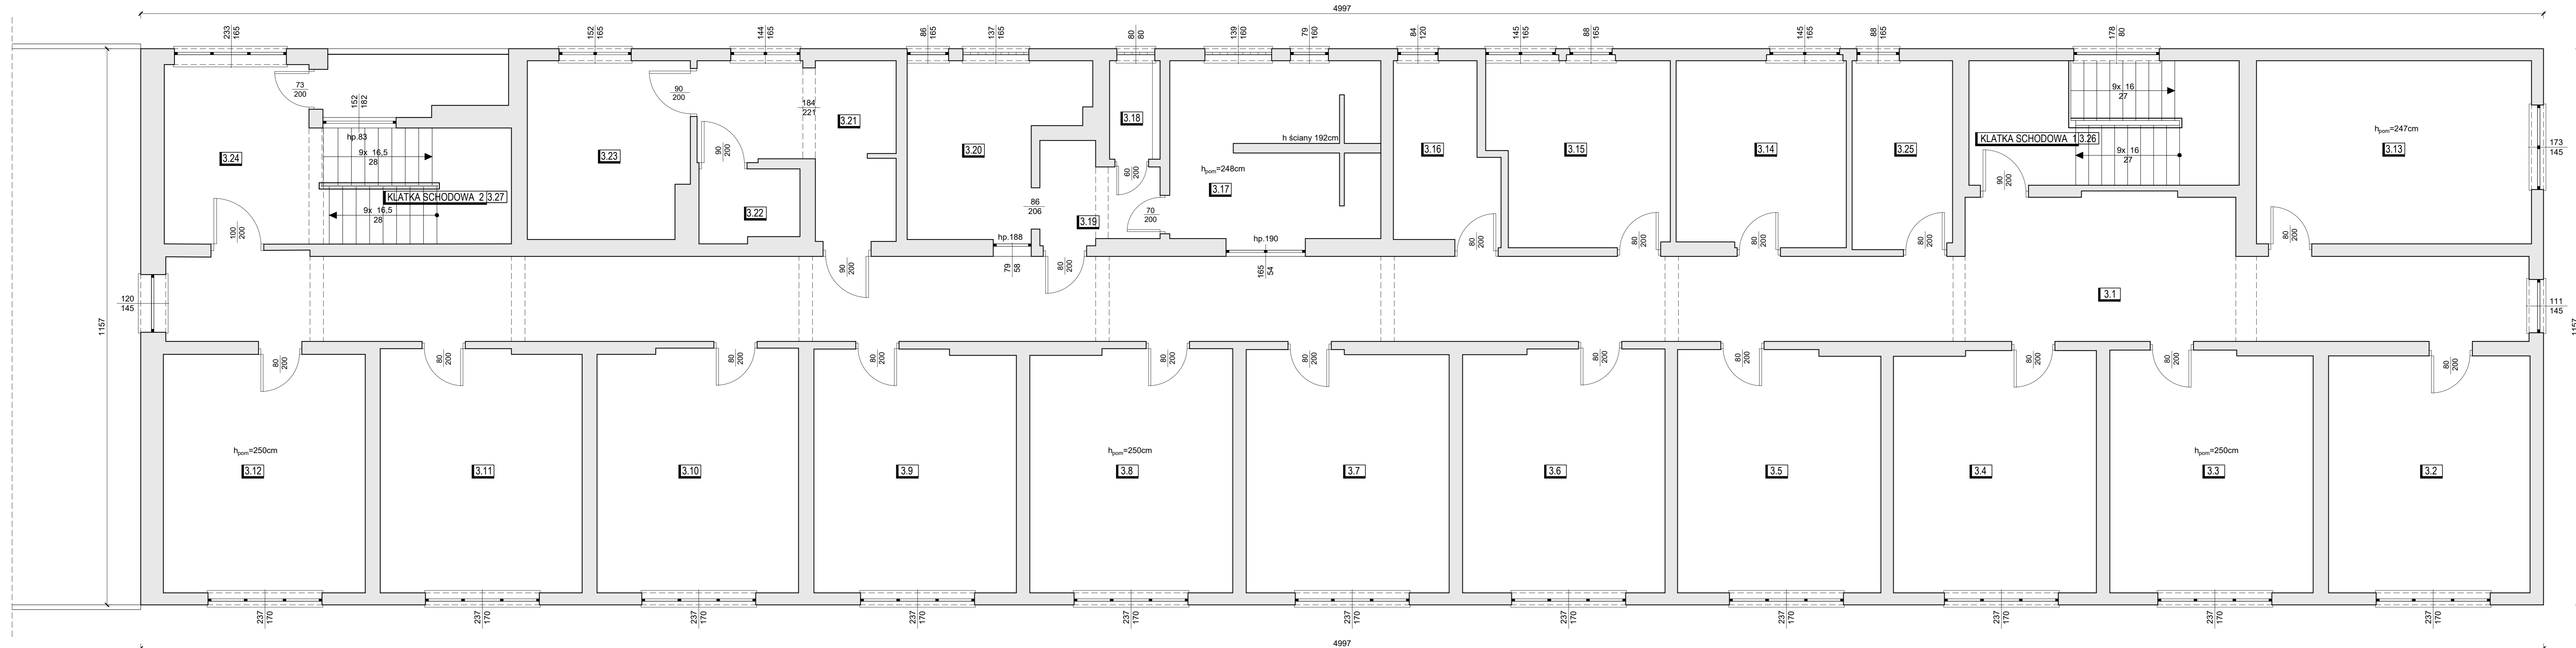

# Rzut II piętra - Inwentaryzacja

skala 1:50



HOTEL PRACOWNICZY			
L.p.	Pomieszczenie	Powierzchnia podłogi [m <sup>2</sup> ]	Powierzchnia użytkowa [m <sup>2</sup> ]
3.1	Korytarz	94.41	94.41
3.2	Pokój 41	20.66	20.66
3.3	Pokój 40	21.17	21.17
3.4	Pokój 39	21.09	21.09
3.5	Pokój 38	21.22	21.22
3.6	Pokój 37	21.20	21.20
3.7	Pokój 36	21.12	21.12
3.8	Pokój 35	21.23	21.23
3.9	Pokój 34	21.16	21.16
3.10	Pokój 33	21.17	21.17
3.11	Pokój 32	21.16	21.16
3.12	Pokój 31	20.83	20.83
3.13	Pokój 42	21.79	21.79
3.14	Pokój 44	13.63	13.63
3.15	Pokój 45	13.79	13.79
3.16	Kuchnia	7.49	7.49
3.17	Umywalnia	15.82	15.82
3.18	Pomieszczenie gospodarcze	1.83	1.83
3.19	Przedśionek WC	4.54	4.54
3.20	Ubiorka	11.31	11.31
3.21	Kuchnia (Mieszkanie chronione)	11.34	11.34
3.22	Łazienka (Mieszkanie chronione)	3.11	3.11
3.23	Pokój (Mieszkanie chronione)	12.24	12.24
3.24	Korytarz klatki schodowej 2	11.23	11.23
3.25	Pokój 43	8.20	8.20
	SUMA [ m <sup>2</sup> ]	462.74	462.74
KLATKI SCHODOWE			
3.26	Klatka schodowa 1	14.56	0.00
3.27	Klatka schodowa 2	9.29	0.00
	SUMA [ m <sup>2</sup> ]	23.85	0.00
POWIERZCHNIA RAZEM			
	SUMA [ m <sup>2</sup> ]	486.59	462.74

**OZNACZENIA:**

-  - istniejące ściany  
 - wejście do budynku  
 $h_{pom}$  - wysokość pomieszczenia