
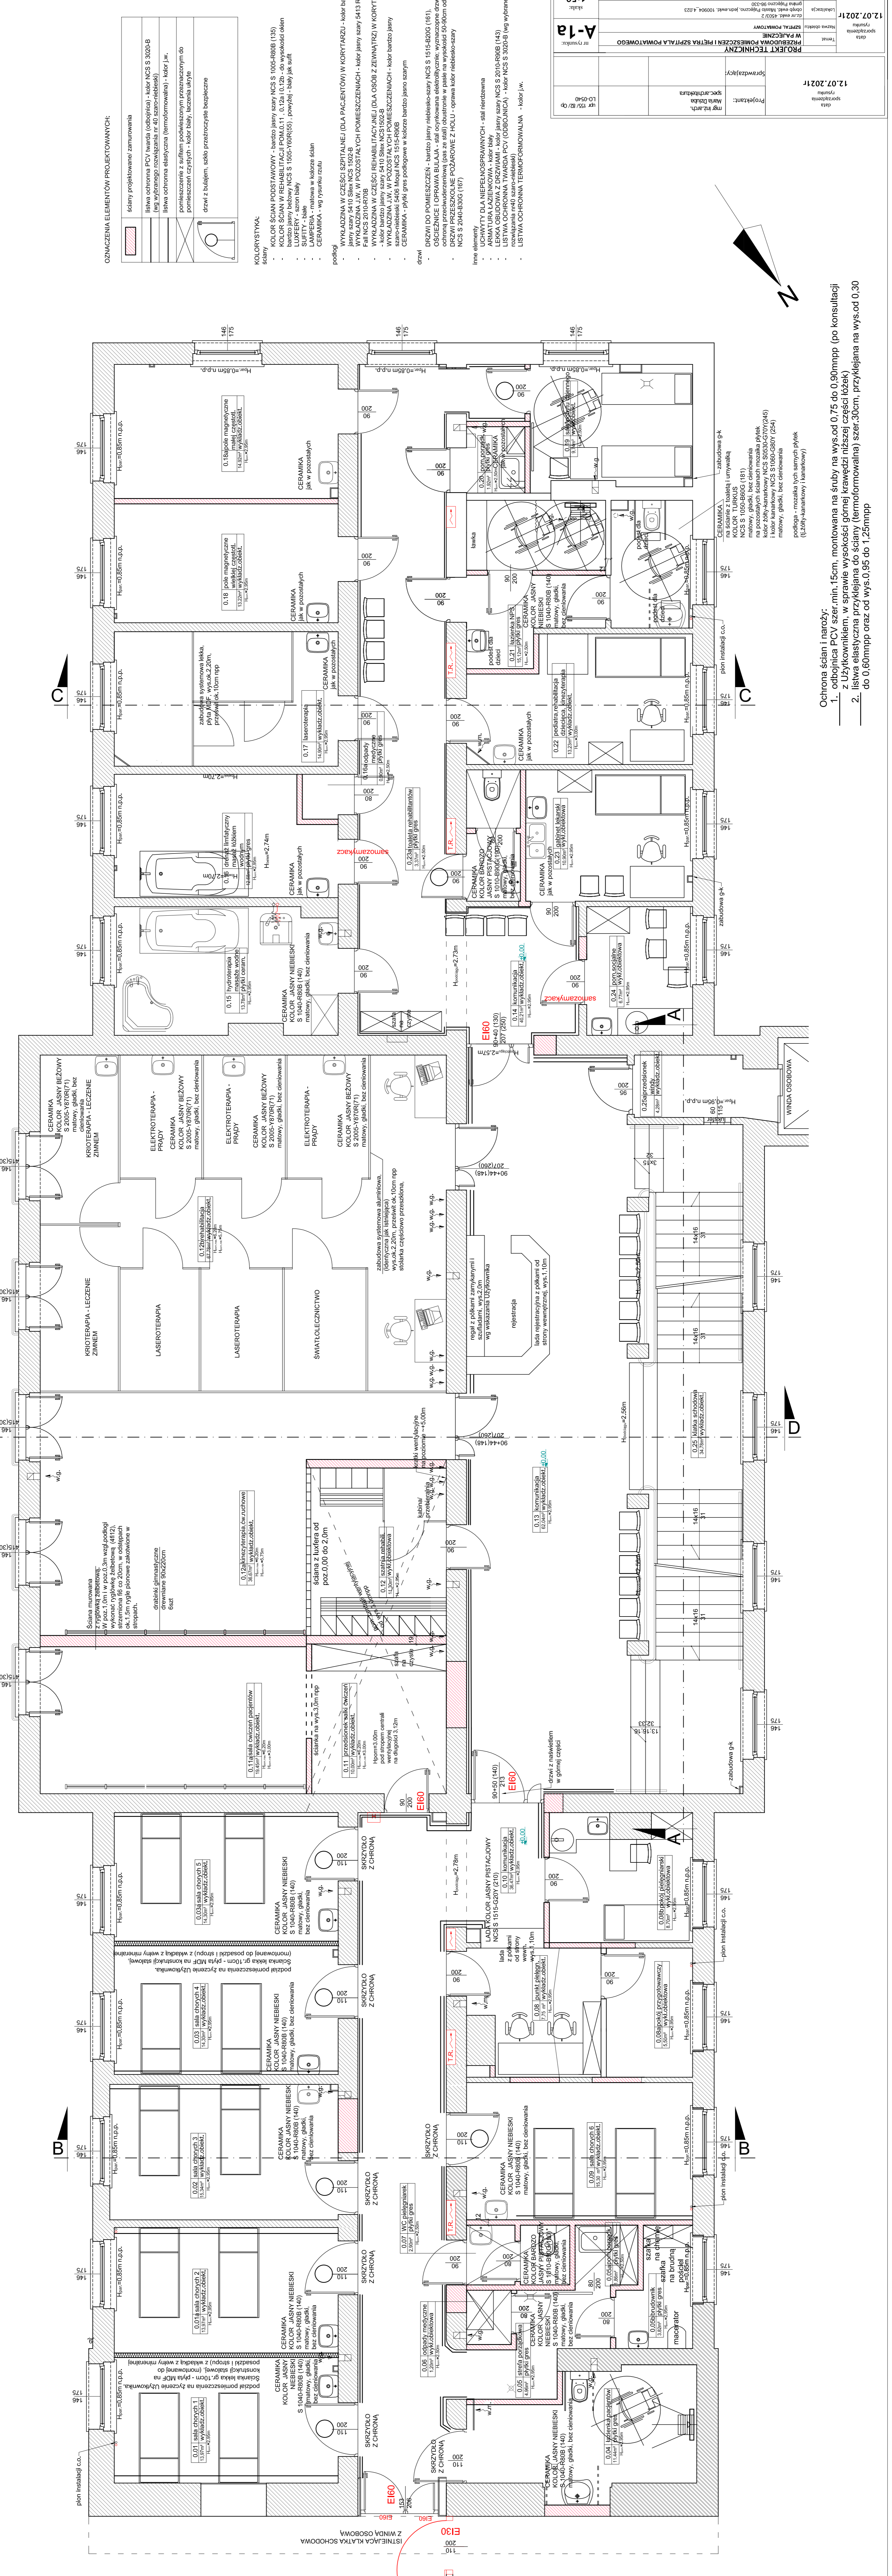


12.07.2021		12.07.2021	
data sporządzenia projektu		data sporządzenia projektu	
Lp. / Str. / Dp.		Lp. / Str. / Dp.	
1 / 1 / 00		1 / 1 / 00	

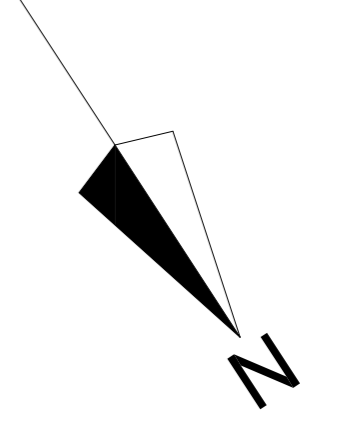

**ZNACZENIA ELEMENTÓW PROJEKTOWANYCH:**

	ściany projektowane/zamurowania
	ściany
	listwa ochronna PCV kwadrat (odbojnica) - kolor NCS S 3020-B (wg wytycznej rozważalna nr 40 szaro-niebieska)
	listwa ochronna elastyczna (termoformowana) - kolor j.w.
	ponieszczenie z sufitem podwieszonym przyczepionym do pomieszczenia - kolor biały, liczenia ukryte
	drzwi z bulajem: szkło przazroczyste bezelaste

- KOLORYSTYKA:**
- ściany
  - KOLOR ŚCIAN PODSTAWOWY - białe jasny NCS S 1005-R08B (135)
  - KOLOR ŚCIAN W REHABILITACJI POKOJÓW I, 0.12a i 0.12b - do wysokości okien (wg wytycznej rozważalna nr 40 szaro-niebieska)
  - KOLOR ŚCIAN W REHABILITACJI POKOJÓW I, 0.12a i 0.12b - powyżej okien (wg wytycznej rozważalna nr 40 szaro-niebieska)
  - LUXFEERY - szron biały
  - SUITYTY - tłał
  - CERAMIKA - wg typologii szaf
- podłogi:**
- WYKŁADZINA W CZĘŚCI SZPITALNEJ (DŁA PACJENTÓW) W KORYTARZU - kolor białe jasny S 1010 S10X NCS 1502-B
  - WYKŁADZINA L.W. W POZOSTAŁYCH POMIĘSZCZENIACH - kolor jasny szary 413 Rain
  - FALL NCS 2010-R70B
  - WYKŁADZINA L.W. W CZĘŚCI REHABILITACYJNEJ (DŁA OSÓB Z ZERNIETRZ) W KORYTARZU - kolor białe jasny S 1010 S10X NCS 1502-B
  - WYKŁADZINA L.W. W POZOSTAŁYCH POMIĘSZCZENIACH - kolor białe jasny
  - CERAMIKA - typy gres podłogowe w kolorze białym jasnym
- drzwi:**
- DRZWI DO POMIĘSZCZENIA - białe jasne NCS S 1515-B03G (161)
  - OSZCZĘDNE (CERAMA BUI) - białe jasne NCS S 2010-R08B (143)
  - ochrona przeciwdźwiękowa (głaz ze stali) obustronnie w pale na wysokości 50-100cm od dołu
  - DRZWI PRZEZKOLNE KOZAROWE Z HOLU - oprawa kolor niebiesko-szary NCS S 2040-B03G (167)

**linia elementów:**

- UCHWYTY DŁA NIEPĘKNOŚPRAWNYCH - stal nierdzewna
- LISTWA OCHRONNA Z DRZWIAMI - kolor jasny szary NCS S 2010-R08B (143)
- LISTWA OCHRONNA TWARDA PCV (OBOJNICZA) - kolor NCS S 3020-B (wg wytycznego)
- LISTWA OCHRONNA TERMOFORMOWANA - kolor j.w.

- Ochrona ścian i naroży:**
- odbojnica PCV szer. min. 15cm, montowana na śruby na wys. od 0.75 do 0.90m (po konsultacji z Użytkownikiem, w sprawie wysokości górnej krawędzi części kółek)
  - listwa elastyczna przyklejana do ściany (termoformowana) szer. 30cm, przyklejana na wys. od 0.30 do 0.60m (po konsultacji z Użytkownikiem)