



PRZEKRÓJ ELEMENTÓW

ławy betonowe przy krawężnikach i obrzeżach

Krawężnik drogowy
15x30 na ławie betonowej

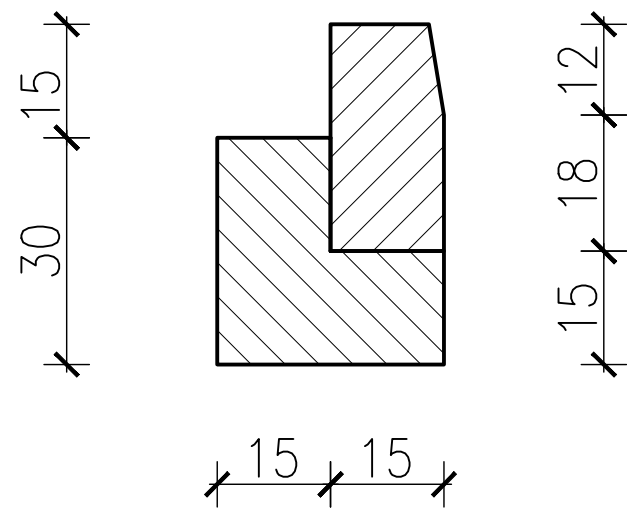


Obrzeże betonowe 8x30
na ławie betonowej z oporem

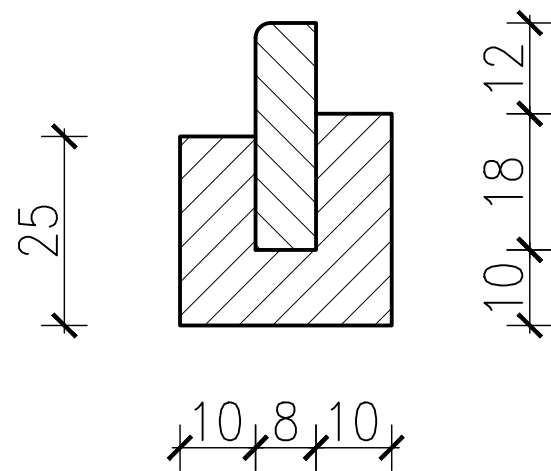

Inwestor: GMINA OLESNO ul. Pieloka 21 46-300 Olesno	Nazwa i adres obiektu budowlanego: "REMONT ULICY LIPOWEJ, STAROWIEJSKIEJ I FABRYCZNEJ W WOJCIECHOWIE"		Branża: DROGOWA	Rodz. opr.: PRZEKRÓJ ELEMENTÓW
Jednostka projektowa: POWIATOWY ZARZĄD DRÓG W OLEŚNIE ul. Konopnickiej 8 46-300 Olesno	Tytuł: PRZEKRÓJ ELEMENTÓW		Nr rys.: 6	Skala: 1:10
	Imię i nazwisko:	Nr uprawnień:	Uprawnienia:	Data: lipiec 2023
	ANDRZEJ ŁĘGOSZ	UAN-7342/252/94	SPECJALNOŚĆ KONSTRUKCYJNO- INŻYNIERYJNEJ	Podpis: DROGOWA

PRZEKRÓJ CHARAKTERYSTYCZNY


łuk poziomy

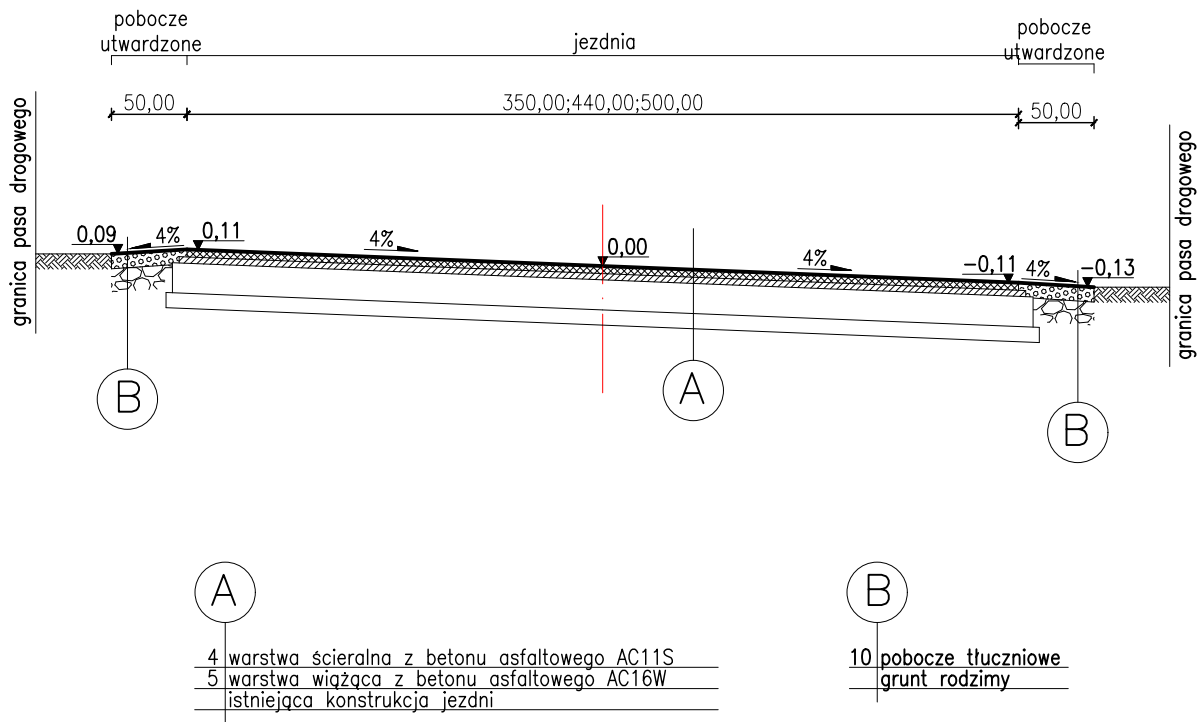

Inwestor: GMINA OLESNO ul. Pieloka 21 46-300 Olesno	Nazwa i adres obiektu budowlanego: "REMONT ULICY LIPOWEJ, STAROWIEJSKIEJ I FABRYCZNEJ W WOJCIECHOWIE"		Branża: DROGOWA	Rodz. opr.: PRZEKRÓJ CHARAKTERYSTYCZNY
Jednostka projektowa: POWIATOWY ZARZĄD DRÓG W OLEŚNIE ul. Konopnickiej 8 46-300 Olesno	Tytuł: PRZEKRÓJ CHARAKTERYSTYCZNY	Nr rys.: 5	Skala: 1:50	Data: lipiec 2023
	Imię i nazwisko:	Nr uprawnień:	Uprawnienia:	Branża:
	ANDRZEJ ŁĘGOSZ	UAN-7342/252/94	SPECJALNOŚCI KONSTRUKCYJNO- INŻYNIERYJNEJ	DROGOWA


PRZEKRÓJ CHARAKTERYSTYCZNY

zjazd z nawierzchni bitumicznej

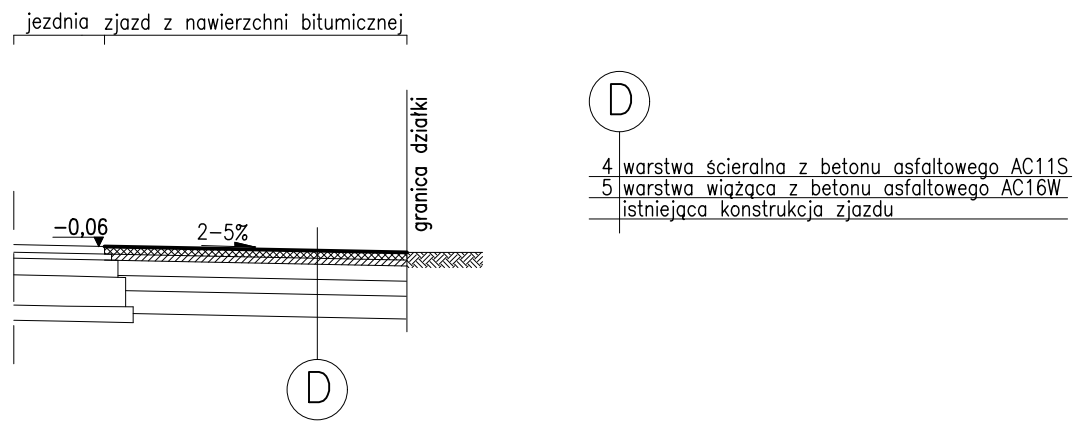

SCHEMAT


zjazd o nawierzchni bitumicznej

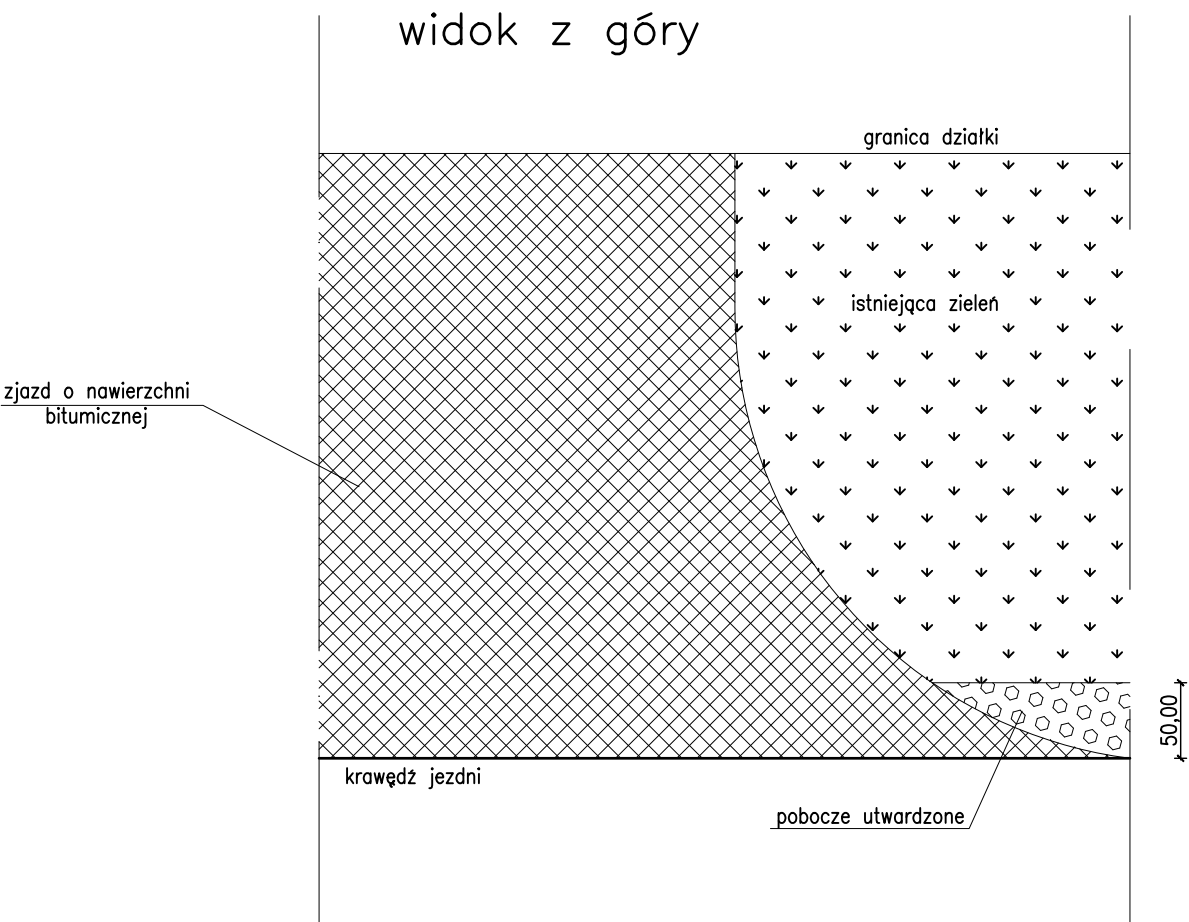

Inwestor: GMINA OLESNO ul. Pieloka 21 46-300 Olesno	Nazwa i adres obiektu budowlanego: "REMONT ULICY LIPOWEJ, STAROWIEJSKIEJ I FABRYCZNEJ W WOJCIECHOWIE"		Branża: DROGOWA	Rodz. opr.: PRZEKRÓJ CHARAKTERYSTYCZNY /SCHEMAT
Jednostka projektowa: POWIATOWY ZARZĄD DRÓG W OLEŚNIE ul. Konopnickiej 8 46-300 Olesno	Tytuł: PRZEKRÓJ CHARAKTERYSTYCZNY/SCHEMAT	Nr rys.: 4	Skala: 1:50	Data: lipiec 2023
	Imię i nazwisko:	Nr uprawnień:	Uprawnienia:	Branża:
	ANDRZEJ ŁĘGOSZ	UAN-7342/252/94	SPECJALNOŚĆ KONSTRUKCYJNO- INŻYNIERYJNEJ	DROGOWA

PRZEKRÓJ KONSTRUKCYJNY


ODCINEK 2
km 0+000 do km 2+849

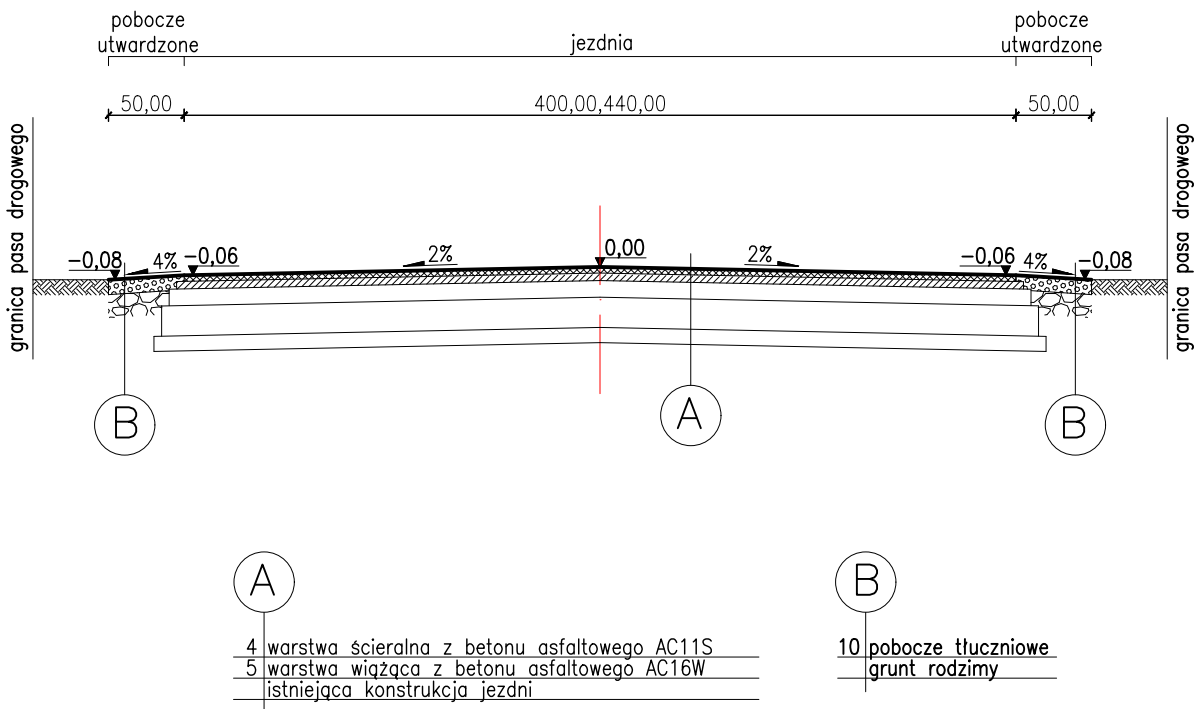

Inwestor: GMINA OLESNO ul. Pieloka 21 46-300 Olesno	Nazwa i adres obiektu budowlanego: "REMONT ULICY LIPOWEJ, STAROWIEJSKIEJ I FABRYCZNEJ W WOJCIECHOWIE"		Branża: DROGOWA	Rodz. opr.: PRZEKROJ KONSTRUKCYJNY
Jednostka projektowa: POWIATOWY ZARZĄD DRÓG W OLEŚNIE ul. Konopnickiej 8 46-300 Olesno	Tytuł: PRZEKROJ KONSTRUKCYJNY		Nr rys.: 3	Skala: 1:50
	Imię i nazwisko:	Nr uprawnień:	Uprawnienia:	Data: lipiec 2023
	ANDRZEJ ŁĘGOSZ	UAN-7342/252/94	SPECJALNOŚĆ KONSTRUKCYJNO- INŻYNIERYJNEJ	Branża: DROGOWA
				Podpis:


PRZEKRÓJ KONSTRUKCYJNY

ODCINEK 1
km 0+513 do km 0+584

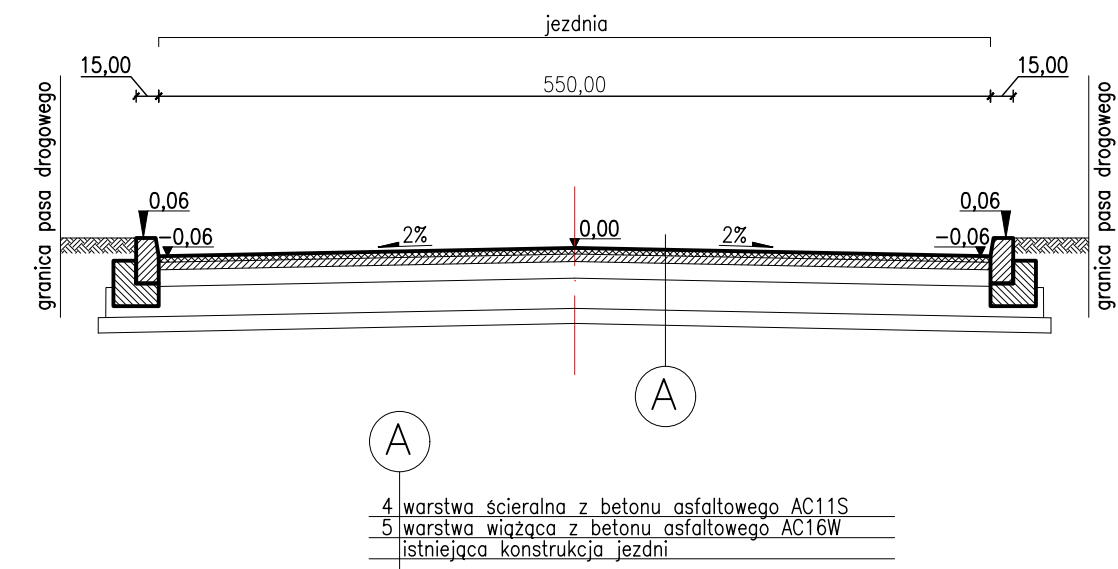

PRZEKRÓJ KONSTRUKCYJNY


ODCINEK 1
km 0+678 do km 0+937

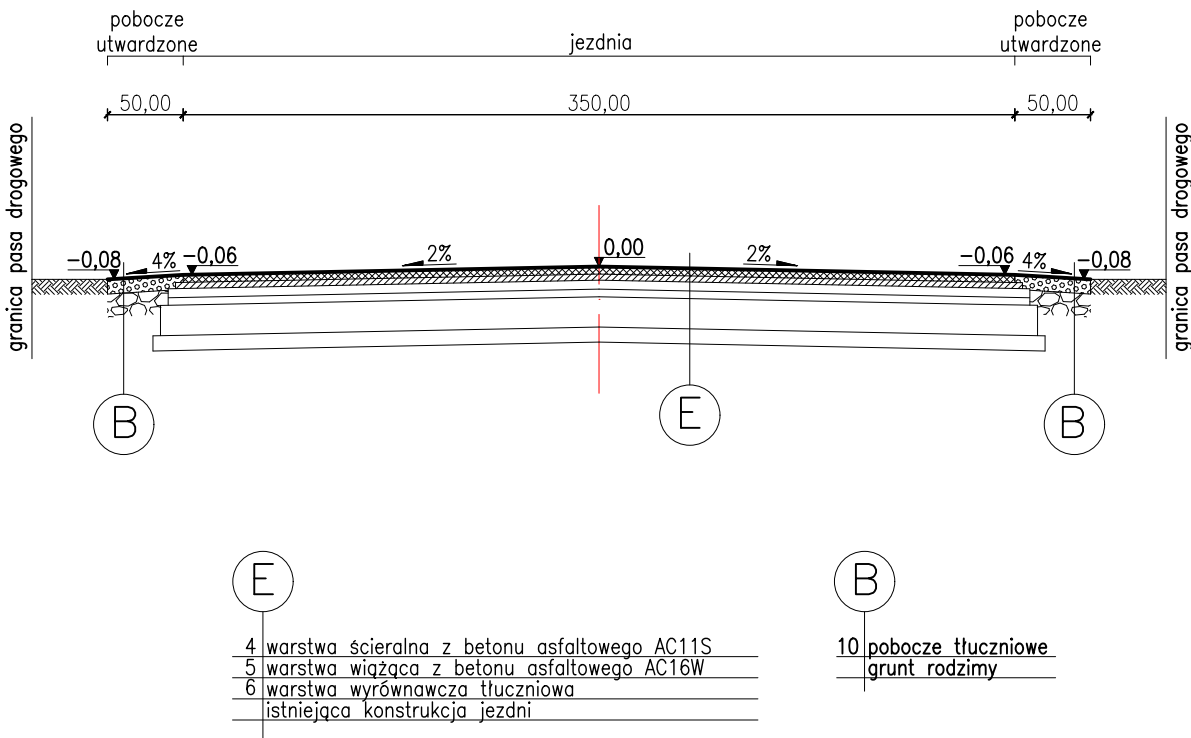

Inwestor: GMINA OLESNO ul. Pieloka 21 46-300 Olesno	Nazwa i adres obiektu budowlanego: "REMONT ULICY LIPOWEJ, STAROWIEJSKIEJ I FABRYCZNEJ W WOJCIECHOWIE"		Branża: DROGOWA	Rodz. opr.: PRZEKRÓJ KONSTRUKCYJNY
Jednostka projektowa: POWIATOWY ZARZĄD DRÓG W OLEŚNIE ul. Konopnickiej 8 46-300 Olesno	Tytuł: PRZEKRÓJ KONSTRUKCYJNY		Nr rys.: 2	Skala: 1:50
	Imię i nazwisko: ANDRZEJ ŁĘGOSZ	Nr uprawnień: UAN-7342/252/94	Uprawnienia: SPECJALNOŚĆ KONSTRUKCYJNO- INŻYNIERYJNEJ	Data: lipiec 2023
			Branża: DROGOWA	Podpis:


PRZEKRÓJ KONSTRUKCYJNY

ODCINEK 1
km 0+000 do km 0+075

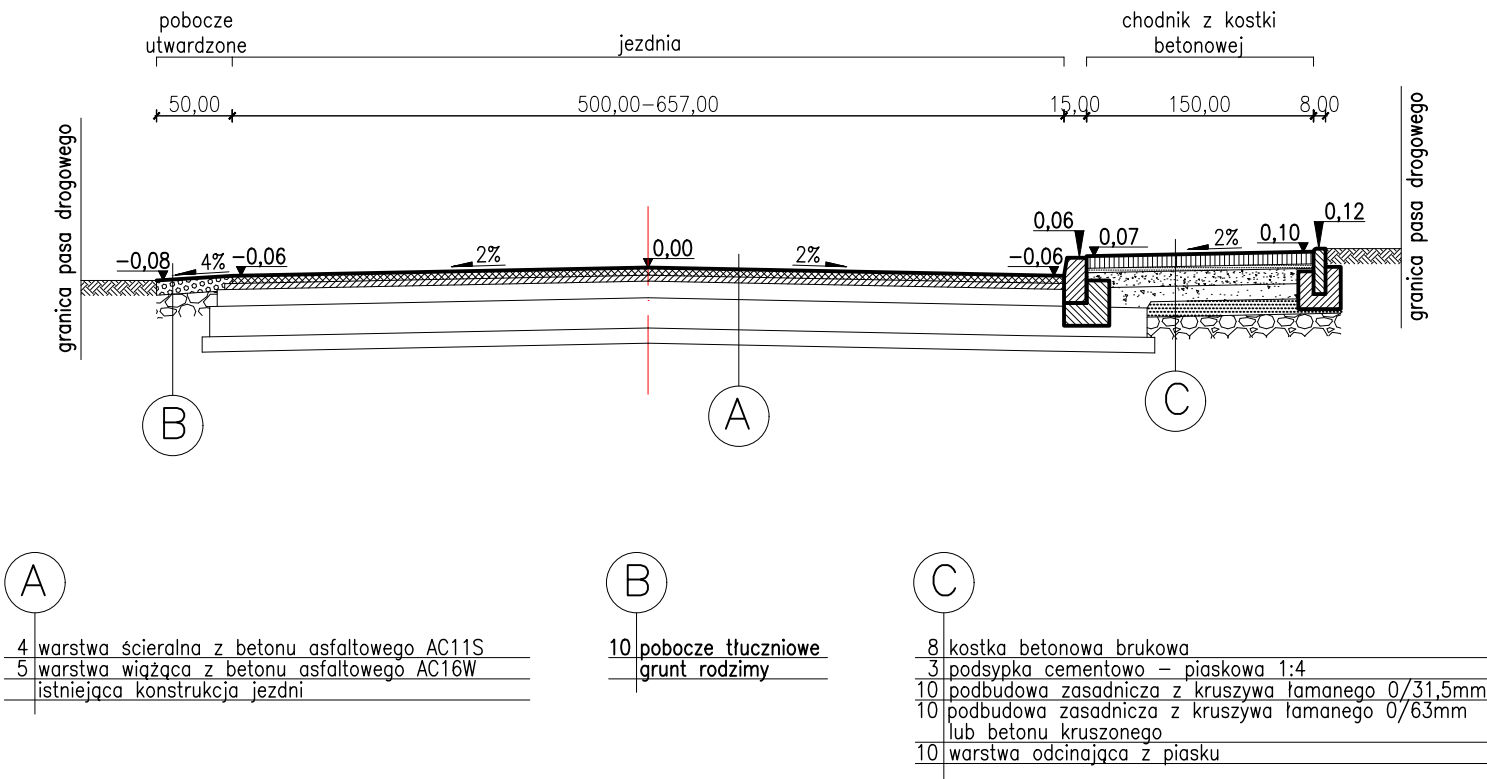

PRZEKRÓJ KONSTRUKCYJNY

ODCINEK 1
km 0+075 do km 0+513
km 0+584 do km 0+678

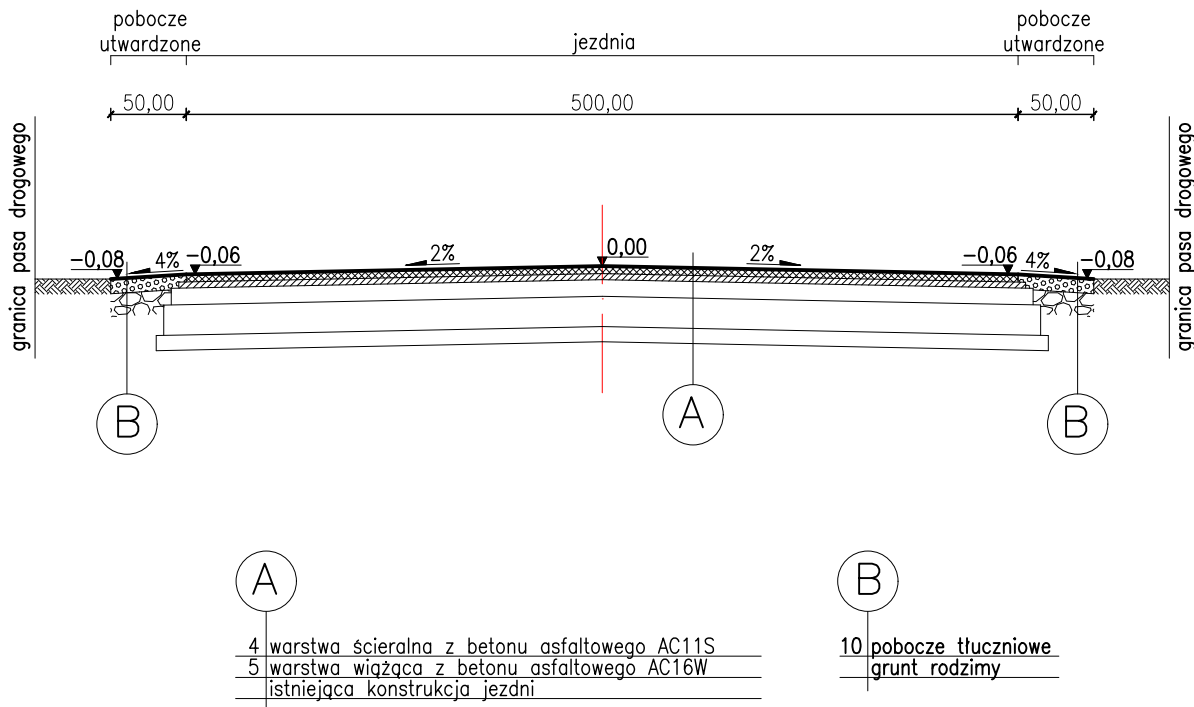

Inwestor: GMINA OLESNO ul. Pieloka 21 46-300 Olesno	Nazwa i adres obiektu budowlanego: "REMONT ULICY LIPOWEJ, STAROWIEJSKIEJ I FABRYCZNEJ W WOJCIECHOWIE"		Branża: DROGOWA	Rodz. opr.: PRZEKRÓJ KONSTRUKCYJNY
Jednostka projektowa: POWIATOWY ZARZĄD DRÓG W OLEŚNIE ul. Konopnickiej 8 46-300 Olesno	Tytuł: PRZEKRÓJ KONSTRUKCYJNY	Nr rys.: 1	Skala: 1:50	Data: lipiec 2023
	Imię i nazwisko: ANDRZEJ ŁĘGOSZ	Nr uprawnień: UAN-7342/252/94	Uprawnienia: SPECIALNOŚĆ KONSTRUKCYJNO- INŻYNIERYJNEJ	Branża: DROGOWA
				Podpis: