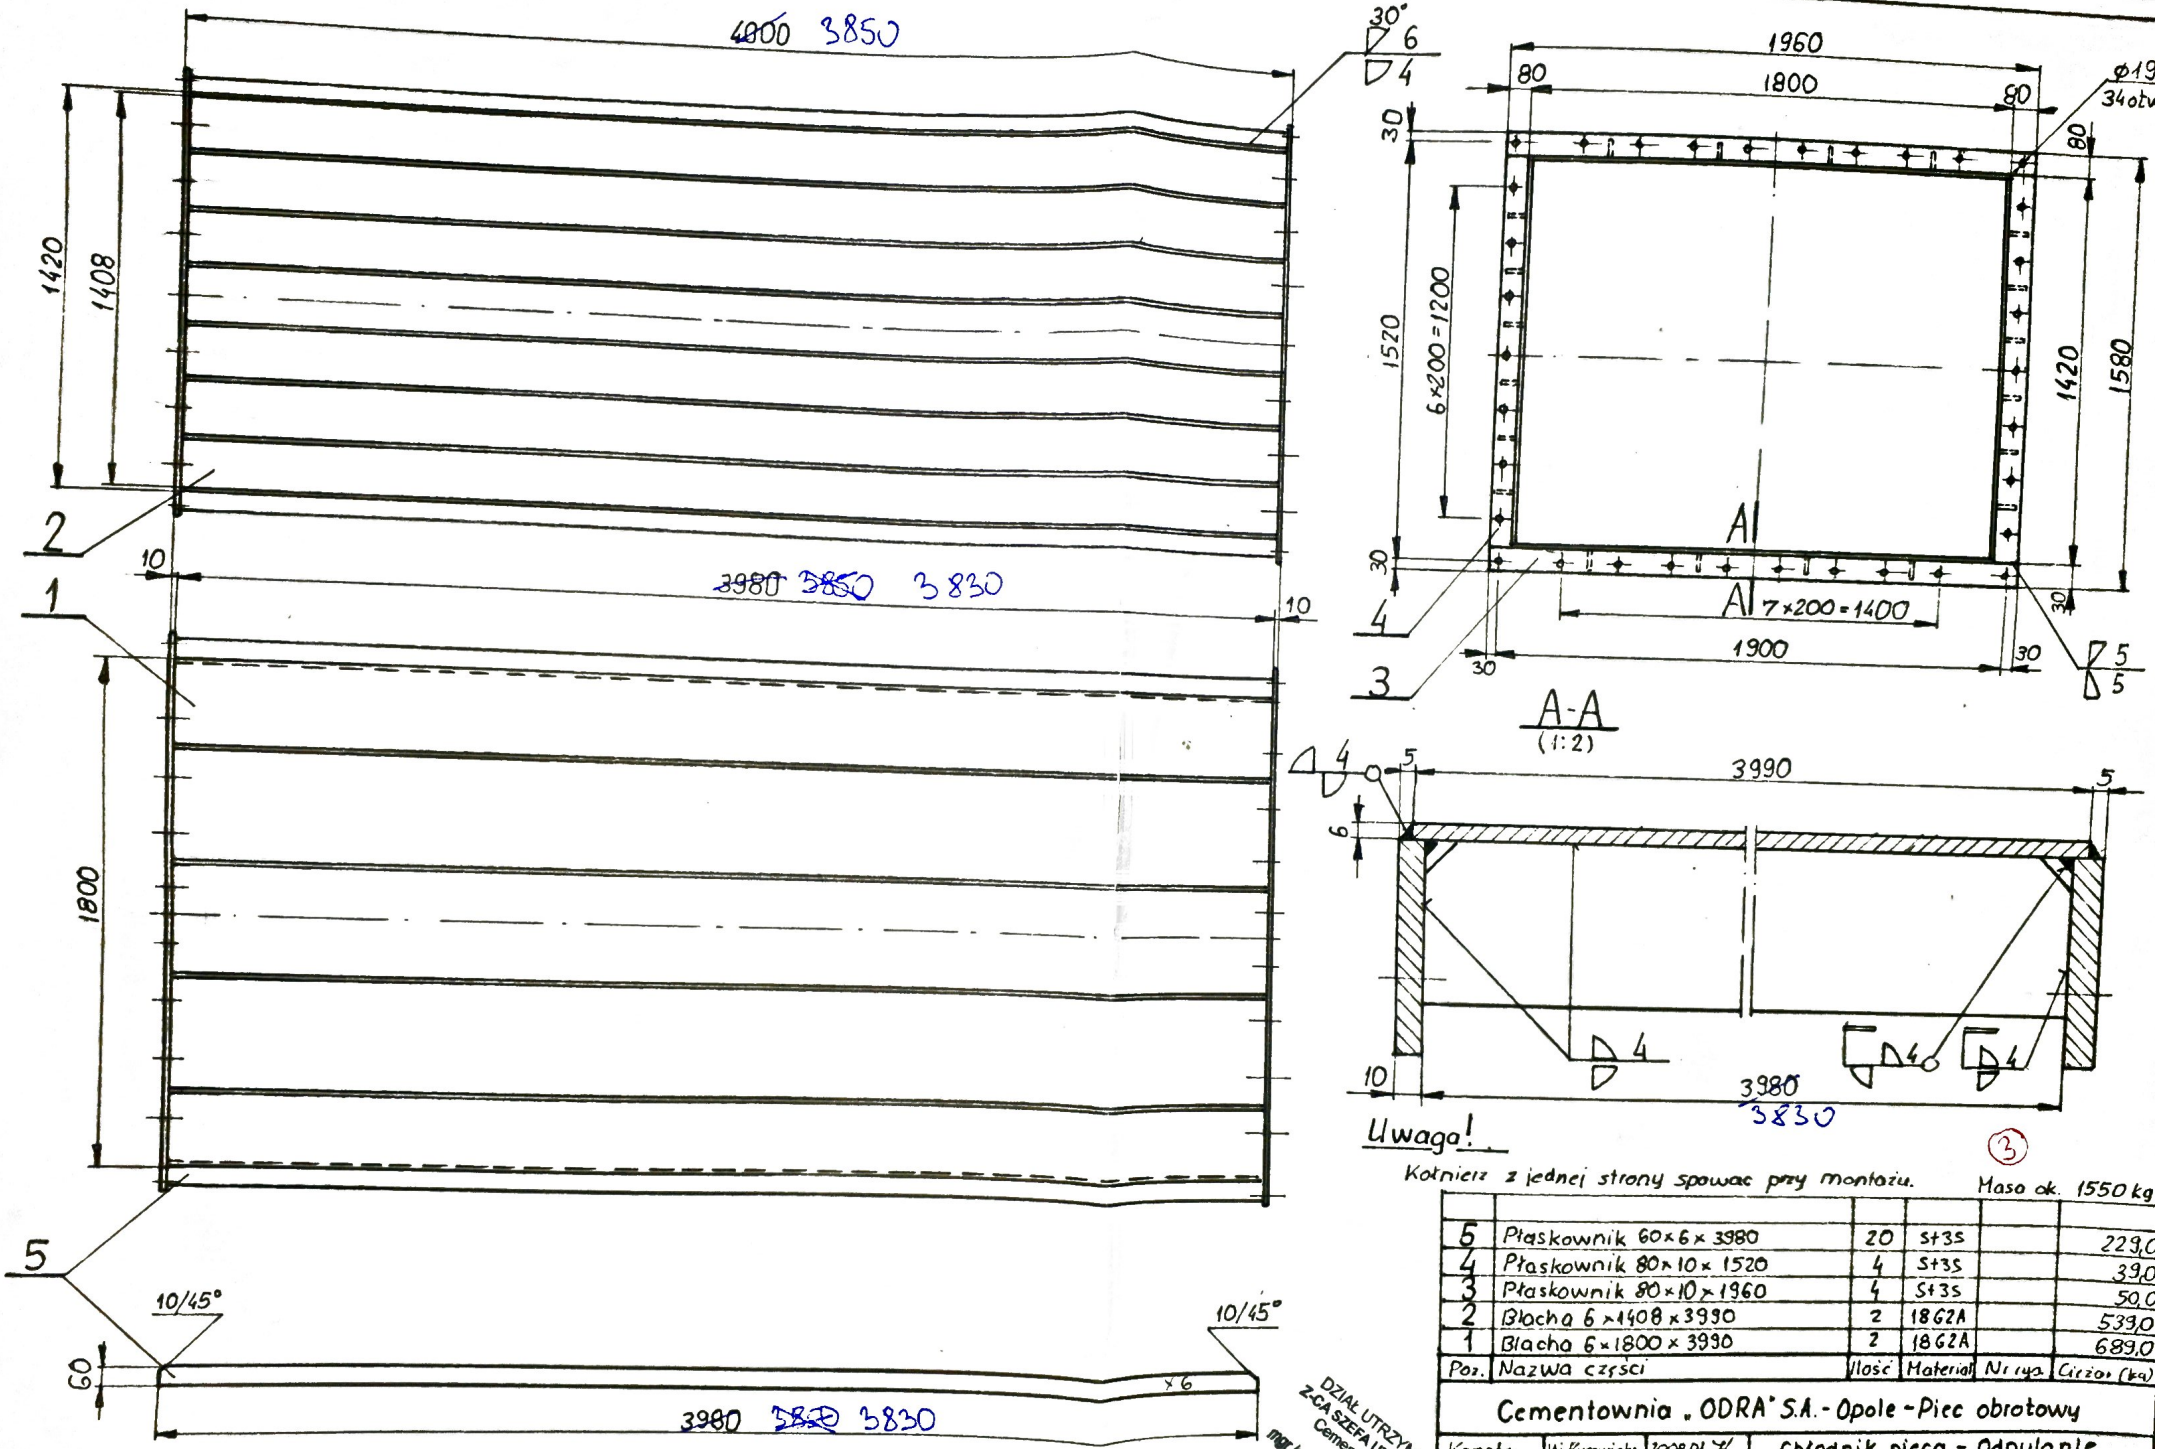

Uwaga!

Kołnierz z jednej strony spawać przy montażu.

Masa ok. 1550 kg

Poz.	Nazwa części	Ilość	Materiał	Nr rys.	Ciężar (kg)
5	Płaskownik 60×6×3980	20	St3S		229,0
4	Płaskownik 80×10×1520	4	St3S		39,0
3	Płaskownik 80×10×1960	4	St3S		50,0
2	Blacha 6×1408×3990	2	18G2A		539,0
1	Blacha 6×1800×3990	2	18G2A		689,0

Cementownia „ODRA" S.A. - Opole - Piec obrotowy

Konstr.	W. Kuczyński	2008.01	Chłodnik pieca - Odpylanie Rura 1800×1420×4000
Sprawdził	F. Sładeczek		
Podziałka: 1:20 (1:2)	Inżynieria Materiałowa, Procesowa, i Środowiska w Opolu ul. Oświęcimska 21		Nr rys. PO-07.03.a

DZIAŁ UTRZYMANIA
Z-CA SZEFA UTRZYMANIA RUCHU
Cementownia „ODRA" S.A.
mgr inż. Krzysztof Hajnik

Zmiana PO-07.03a
na PO-07.03a