
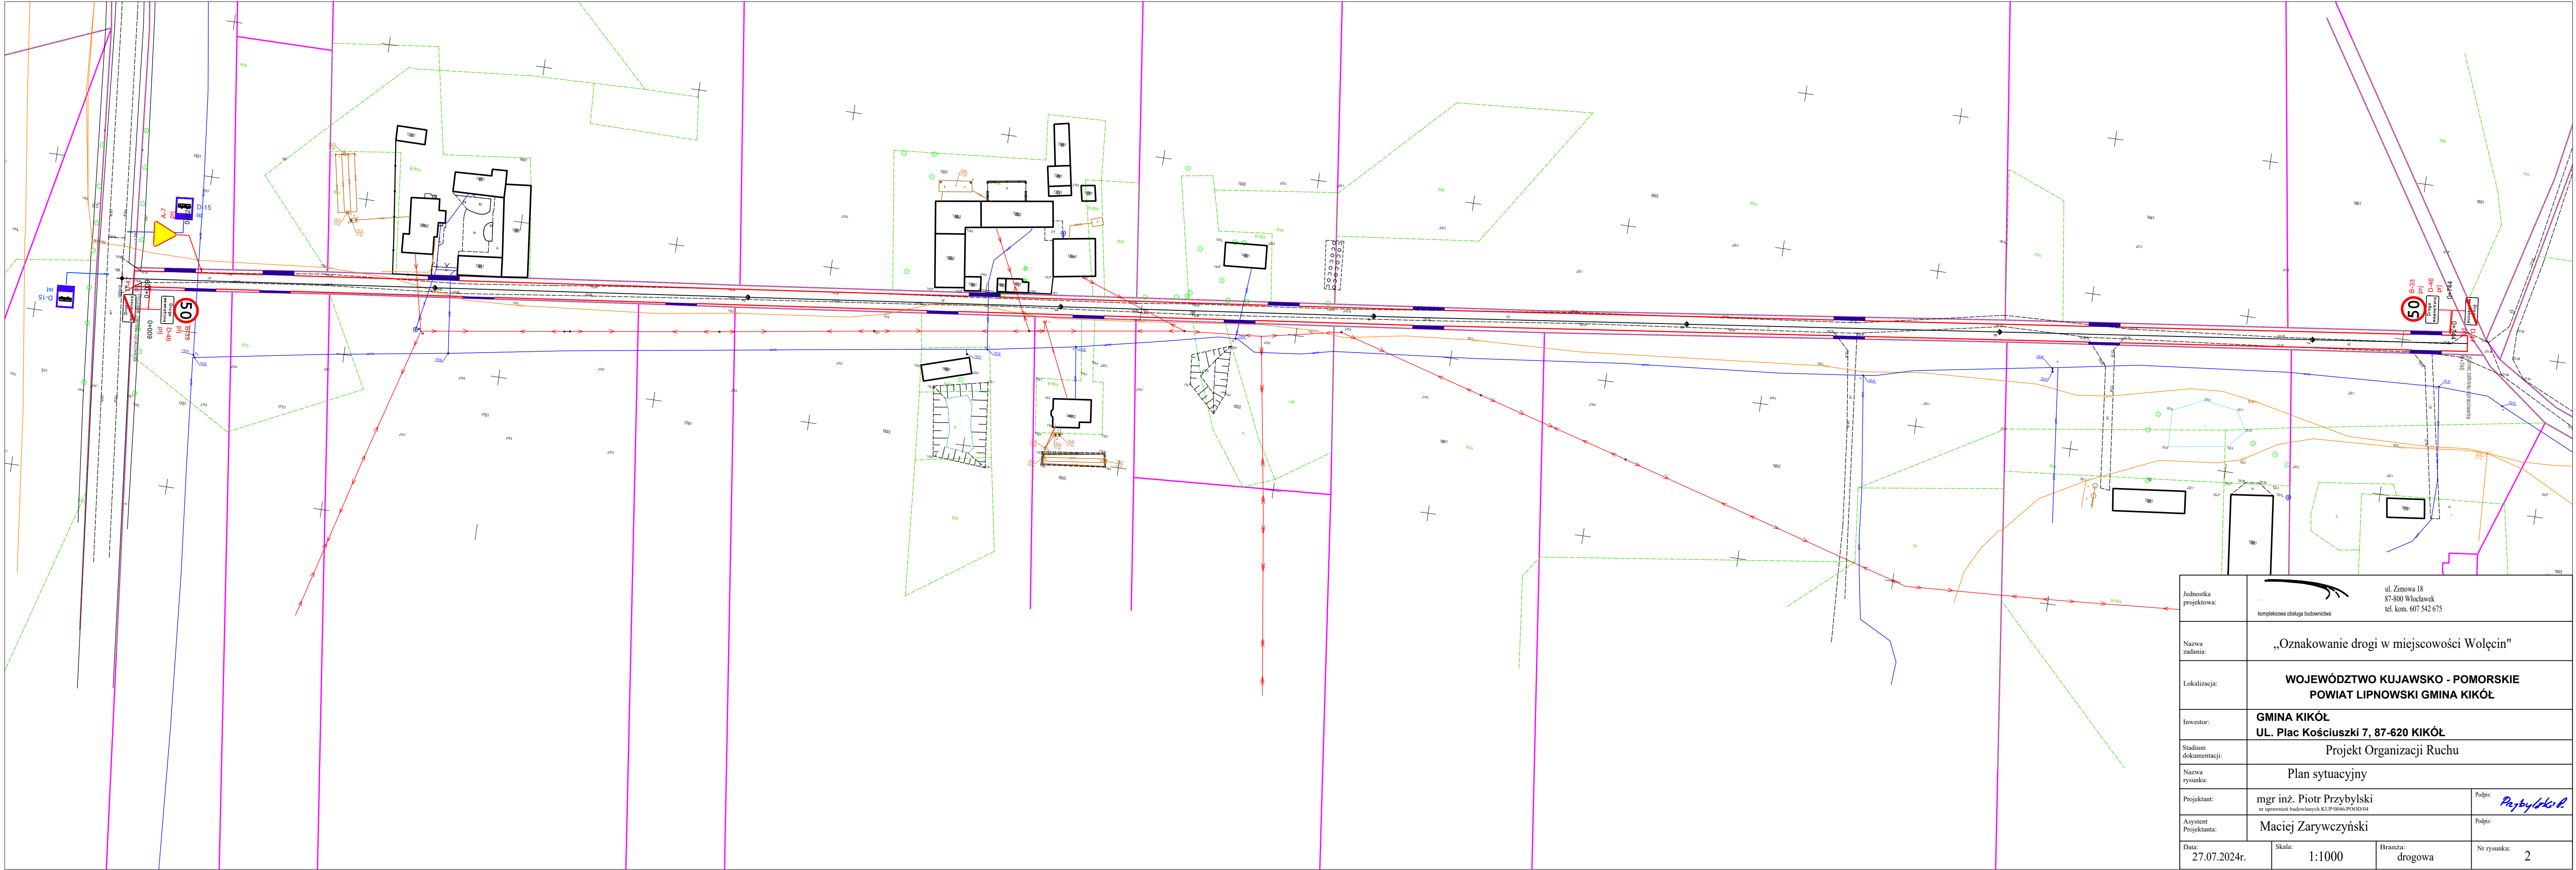



Jednostka projektowa:	 kompleksowa obsługa budownictwa			ul. Żimowa 18 87-800 Włocławek tel. kom. 607 542 675
Nazwa zadania:	„Oznakowanie drogi w miejscowości Wolećcin”			
Lokalizacja:	WOJEWÓDZTWO KUJAWSKO - POMORSKIE POWIAT LIPNOWSKI GMINA KIKÓŁ			
Inwestor:	GMINA KIKÓŁ UL. Plac Kościuszki 7, 87-620 KIKÓŁ			
Stadium dokumentacji:	Projekt Organizacji Ruchu			
Nazwa rysunku:	Plan Orientacyjny			
Projektant:	mgr inż. Piotr Przybylski nr uprawnień budowlanych KUP/0046/POOD/04			Podpis: 
Asystent Projektanta:	Maciej Zarywczyński			Podpis:
Data:	27.07.2024r.	Skala:	1:25000	Branża:
				drogowa
				Nr rysunku: 1



Jednostka projektowa:	<div><div>ul. Żmowa 18 87-800 Włocławek tel. kom. 607 542 675</div></div> <div>kompleksowa obsługa budownictwa</div>		
Nazwa zadania:	„Oznakowanie drogi w miejscowości Wolęcin”		
Lokalizacja:	WOJEWÓDZTWO Kujawsko - Pomorskie Powiat Lipnowski Gmina Kikół		
Inwestor:	Gmina Kikół ul. Plac Kościuszki 7, 87-620 Kikół		
Stadium dokumentacji:	Projekt Organizacji Ruchu		
Nazwa rysunku:	Plan sytuacyjny		
Projektant:	mgr inż. Piotr Przybylski <small>nr uprawnień budowlanych KUP/0046/POOD/04</small>	Podpis:	<i>Przybylski P.</i>
Asystent Projektanta:	Maciej Zarywczyński	Podpis:	
Data: 27.07.2024r.	Skala: 1:1000	Branża: drogowa	Nr rysunku: 2