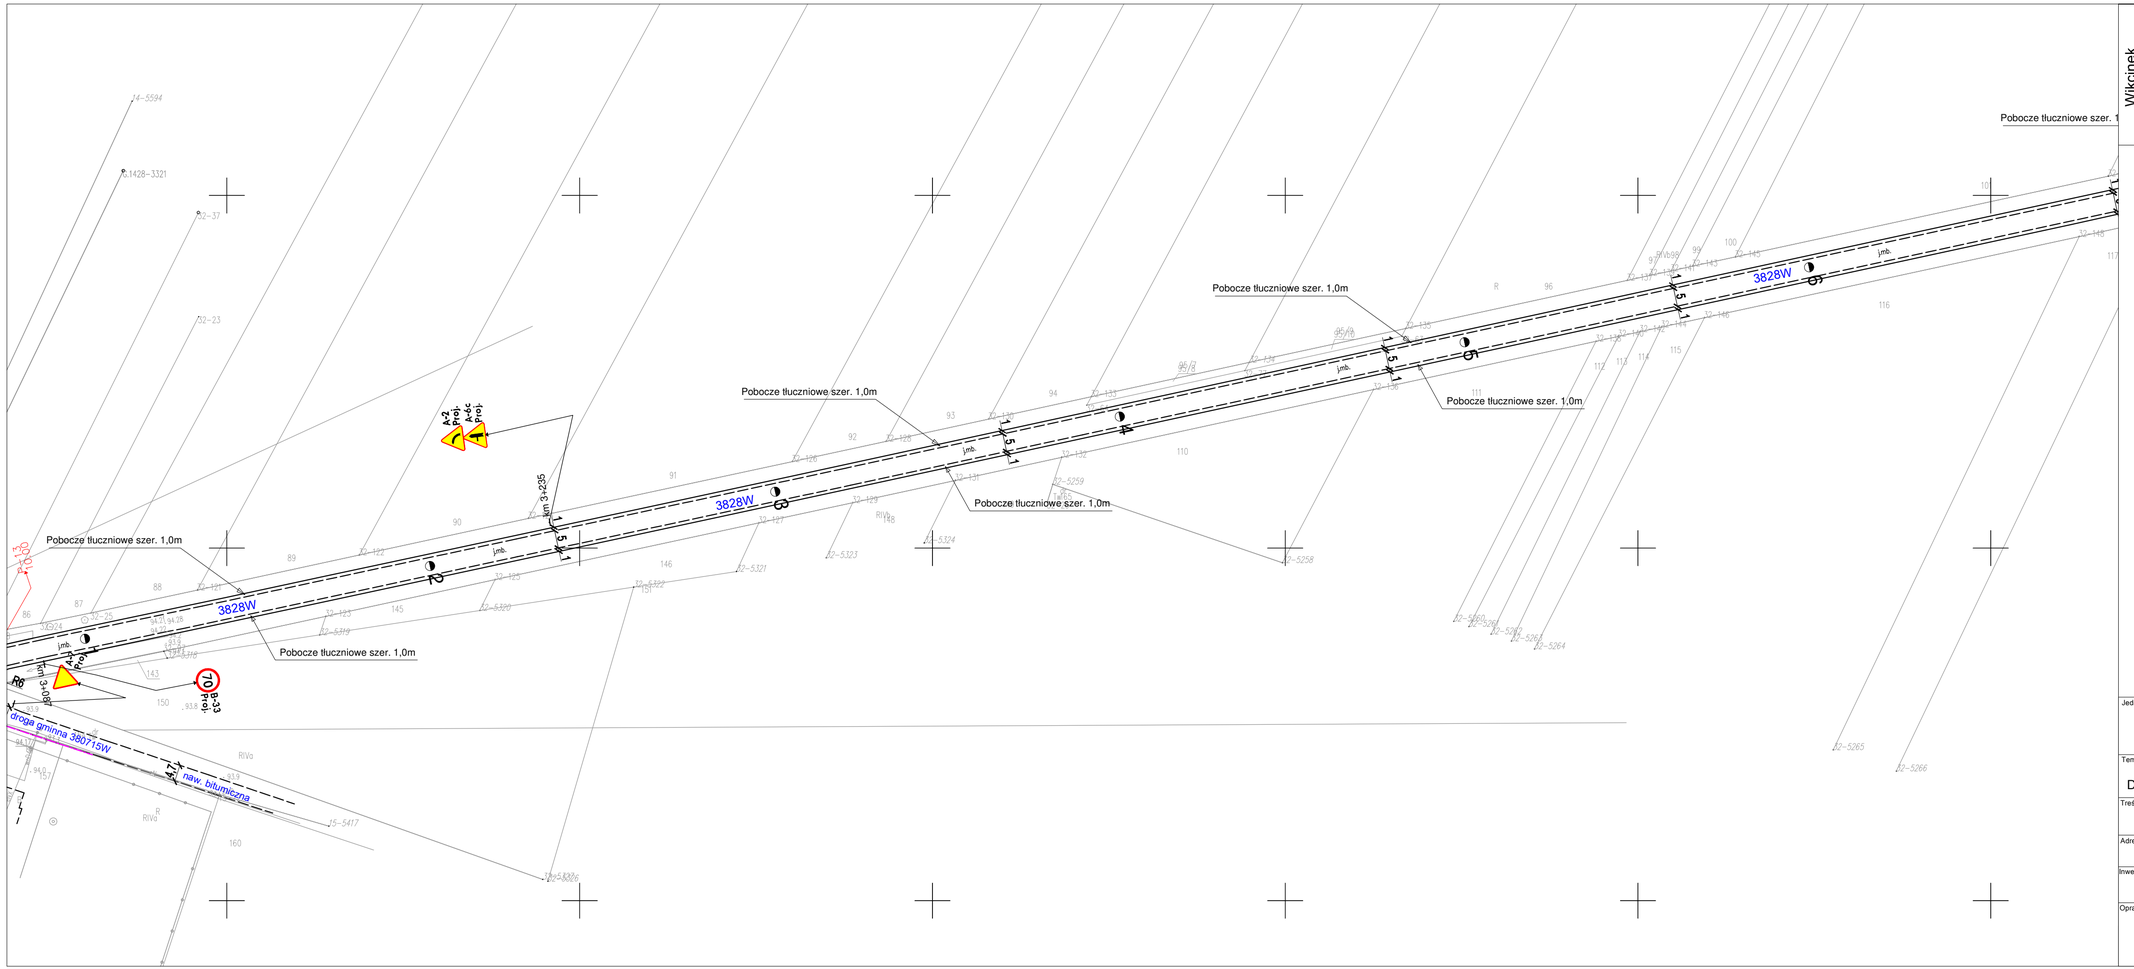
Pobocze tłuczniowe szer. 1,0m
3828W
km 3+235
A-2 Proj.
A-6c Proj.
D-1 Proj.
km 3+082
D-6 Istn.
droga gminna 380715W
nawierzchnia bitumiczna
B-33 Proj.
70
R6
Pobocze tłuczniowe szer. 1,0m
Pobocze tłuczniowe szer. 1,0m
Pobocze tłuczniowe szer. 1,0m
Pobocze tłuczniowe szer. 1,0m
Pobocze tłuczniowe szer. 1,0m
3828W
3828W
jmb.
jmb.
jmb.