
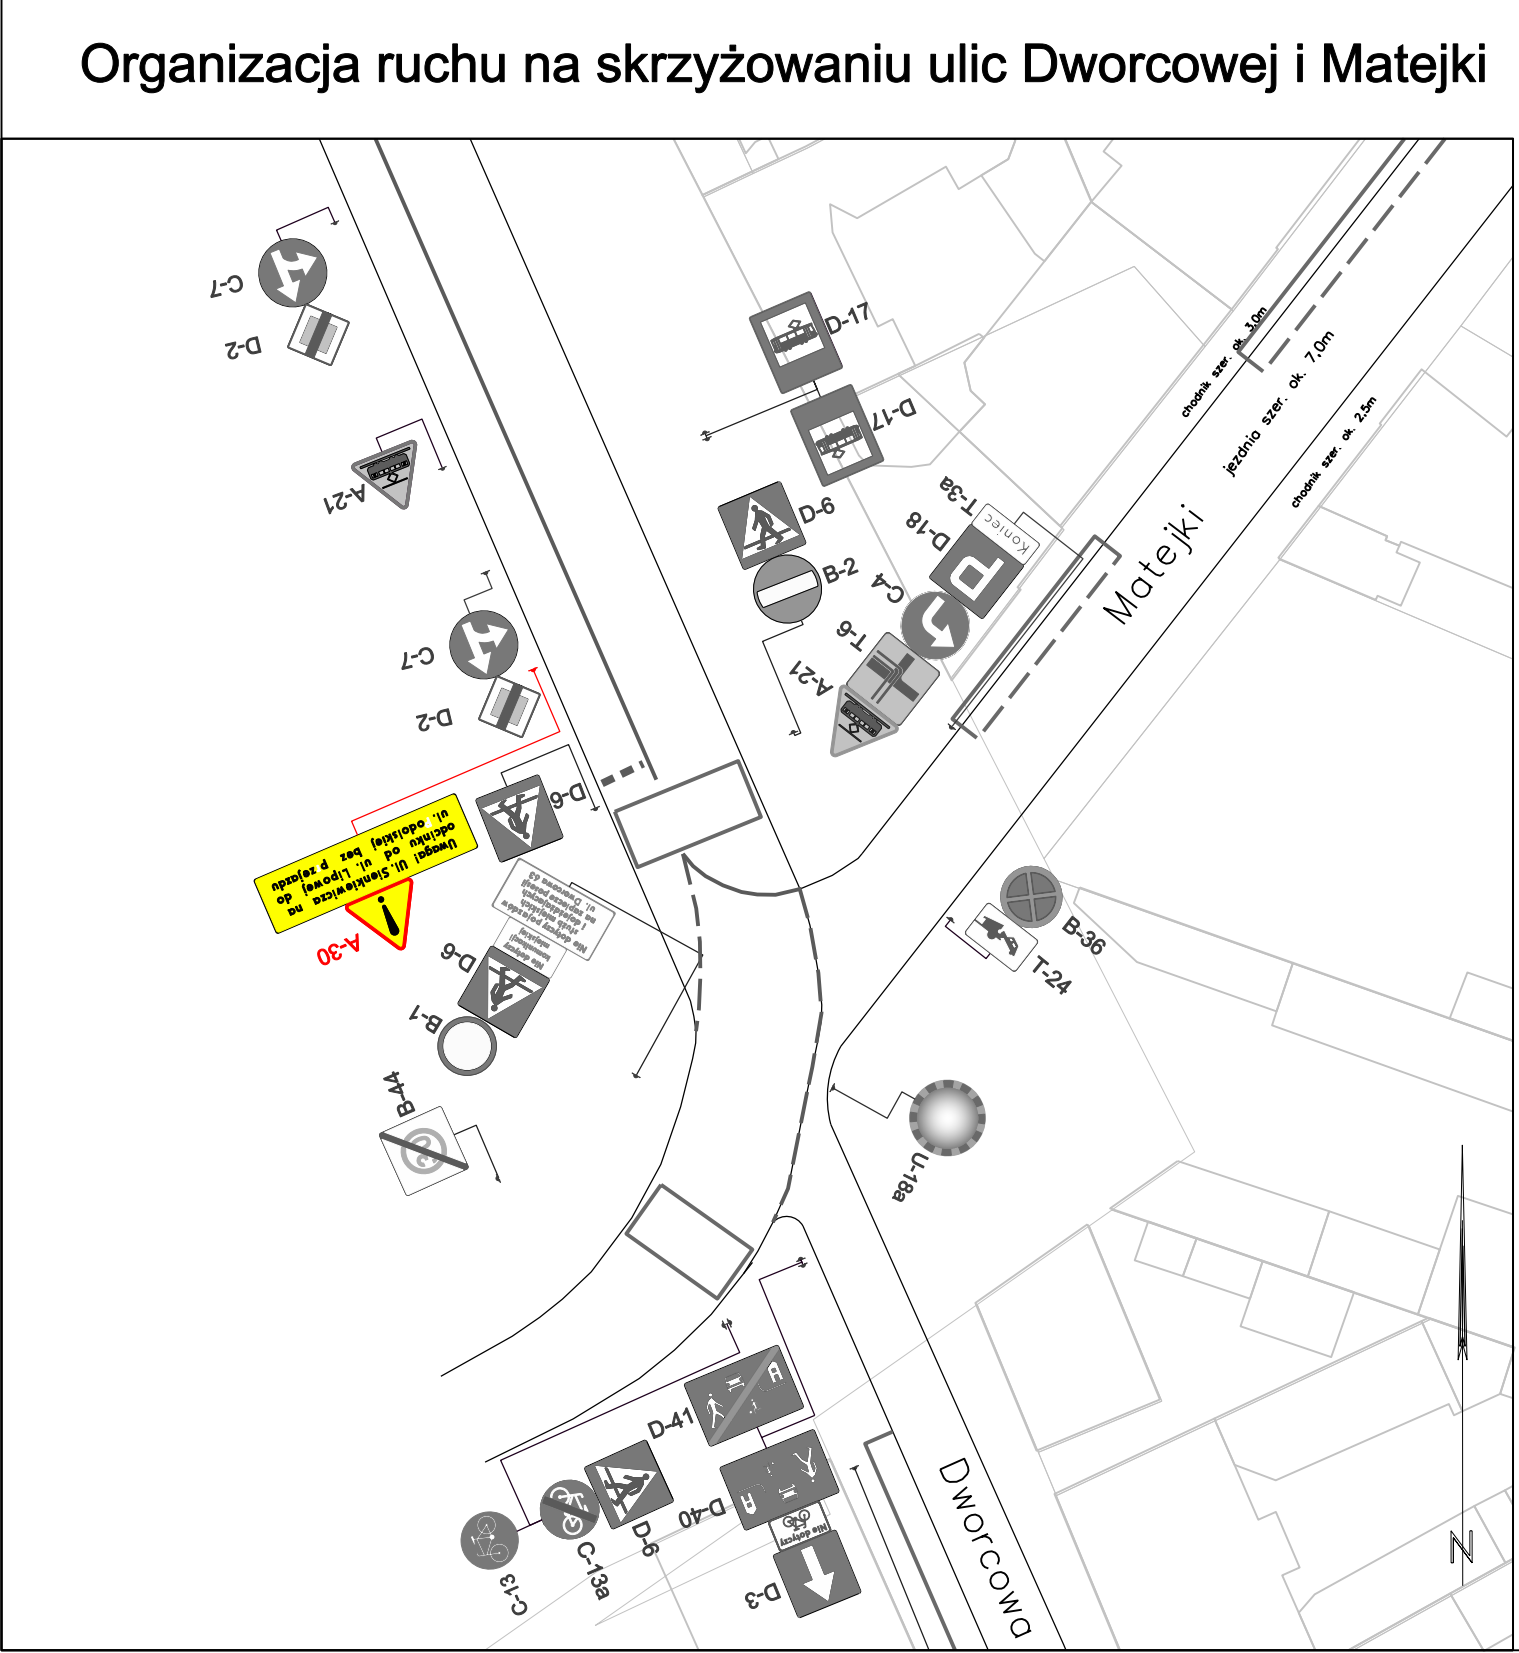


Organizacja ruchu na skrzyżowaniu ulic Sniadeckich - Matejki - Jankowskiego

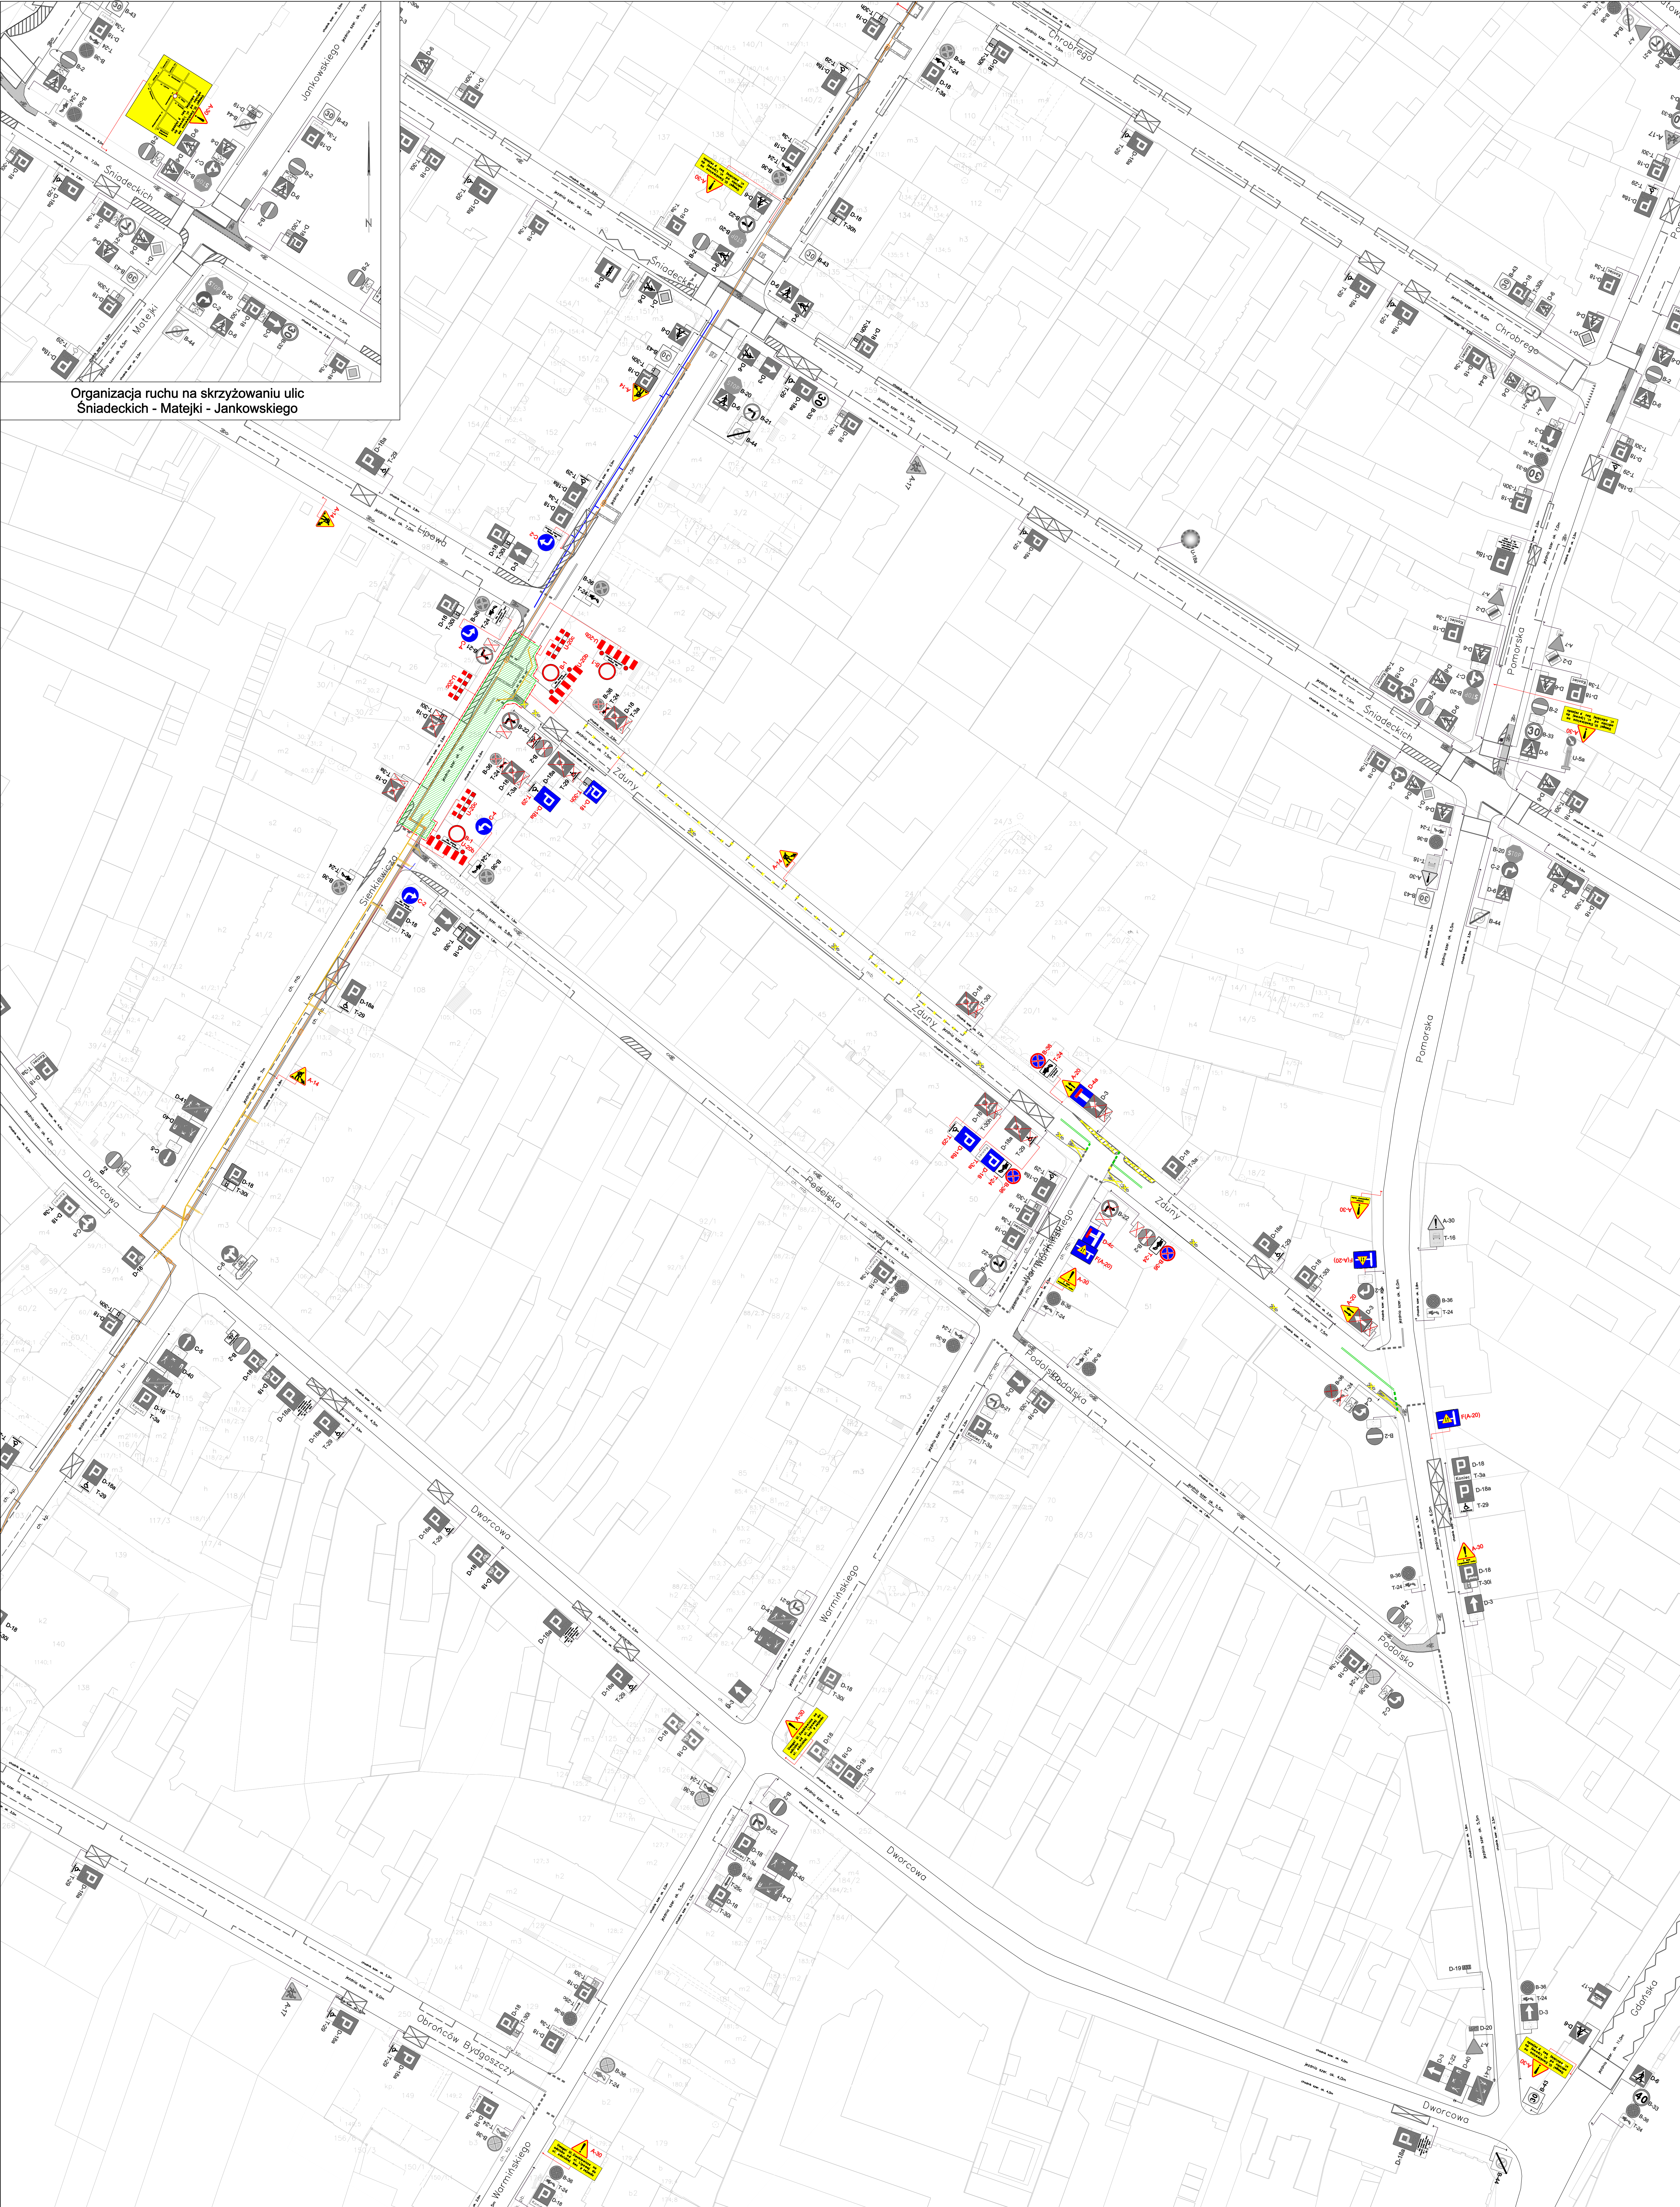

Organizacja ruchu na skrzyżowaniu ulic Dworcowej i Matejki

- Legenda**
- przebieg projektowanej sieci ciepłowniczej
  - przebieg projektowanej kanalizacji teleizolacyjnej
  - przebieg projektowanej przebudowy sieci gazociągowej
  - przebieg projektowanej przebudowy sieci elektroenergetycznej
  - istniejące oznakowanie pionowe
  - likwidowane oznakowanie pionowe w ramach etapu
  - projektowane oznakowanie w ramach etapu
  - zakres prowadzenie robót budowlanych w ramach etapu
  - istniejące oznakowanie poziome
  - czasowo likwidowane oznakowanie poziome w ramach etapu
  - projektowane oznakowanie poziome w ramach etapu