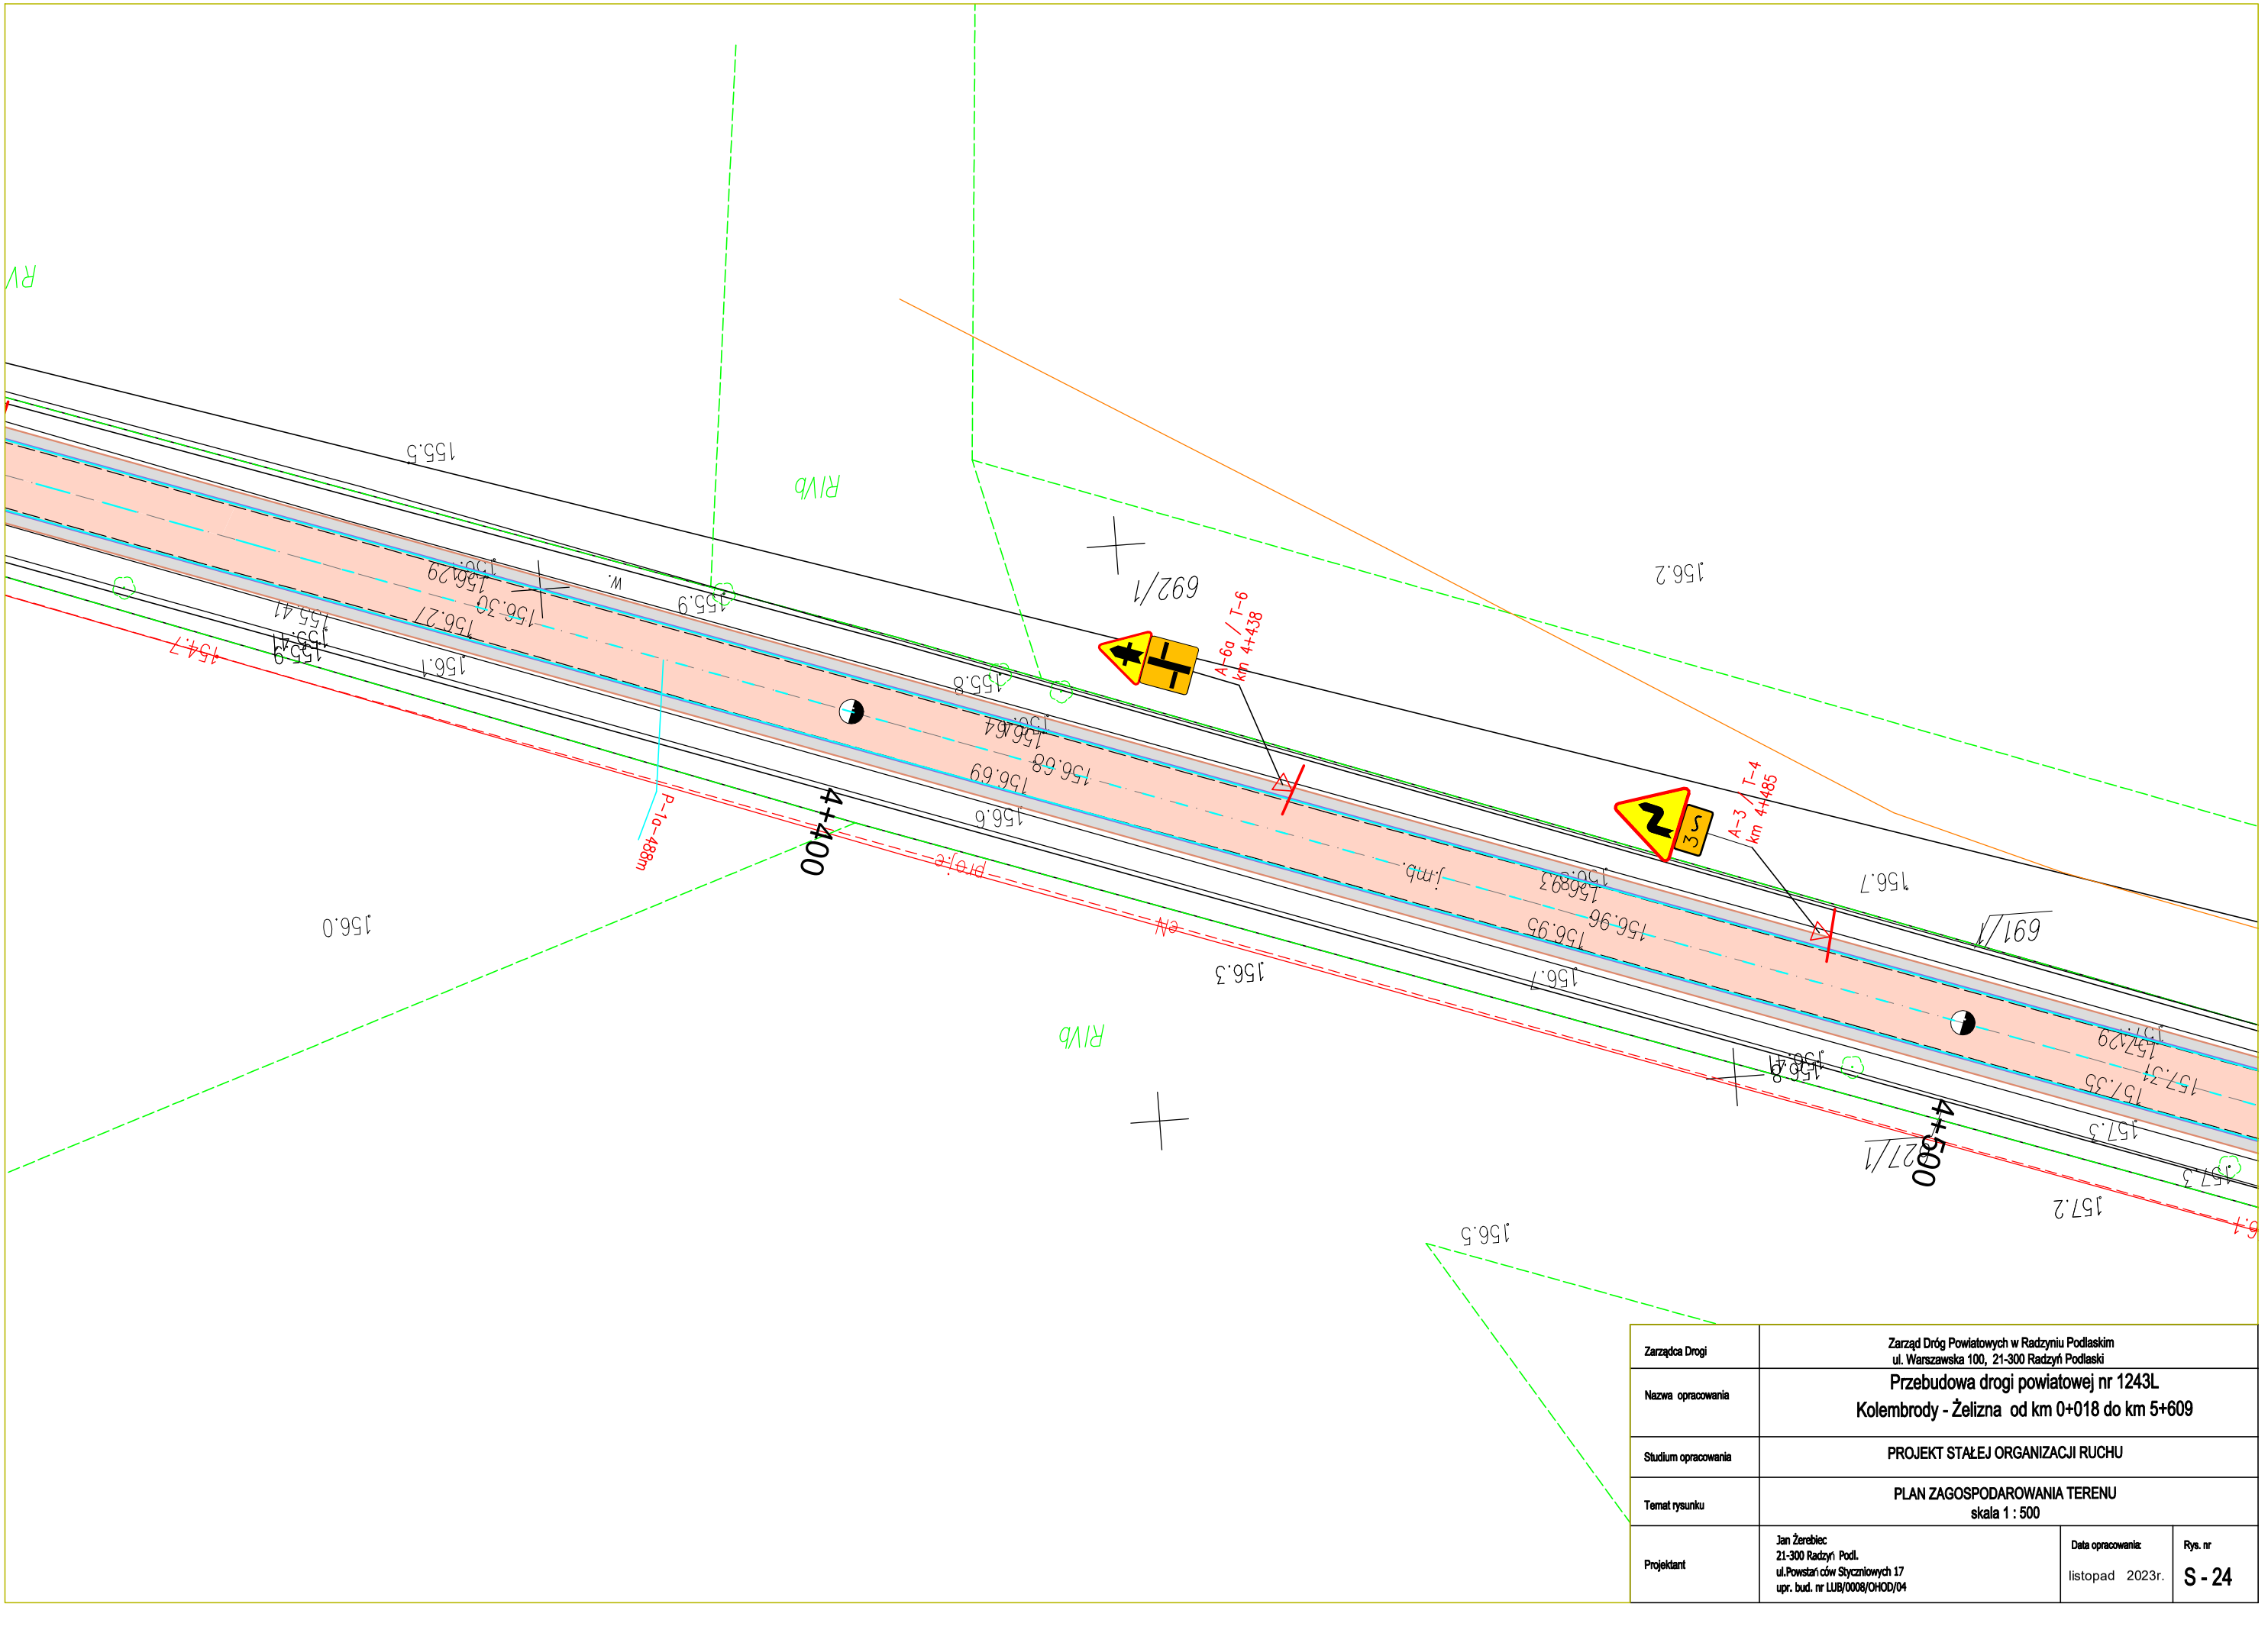

Zarządca Drogi	Zarząd Dróg Powiatowych w Radzyniu Podlaskim ul. Warszawska 100, 21-300 Radzyń Podlaski
Nazwa opracowania	Przebudowa drogi powiatowej nr 1243L Kolembrody - Żelizna od km 0+018 do km 5+609
Studium opracowania	PROJEKT STAŁEJ ORGANIZACJI RUCHU
Temat rysunku	PLAN ZAGOSPODAROWANIA TERENU skala 1 : 500
Projektant	Jan Żerebiec 21-300 Radzyń Podl. ul.Powstańców Styczniowych 17 upr. bud. nr LUB/0008/OHOD/04
Data opracowania:	listopad 2023r.
Rys. nr	S - 24