

MAPA DO CELÓW PROJEKTOWYCH

Skala 1:500

województwo kujawsko-pomorskie

powiat włocławski

gmina 041813_2 Włocławek

obręb 0009 Józefowo

dz. nr 10 wg zakresu

Mapa aktualna na dzień: 11. 11. 2017 r.

GN 6640, 2784, 2017

układ współrzędnych: 2000

układ wysokościowy: Kransztadt 60

układ odniesienia: PL-ETRF2000 i PL-ETRF89

GEODEZJA

Maiłgorzata Szymanińska


ul. 604 750 231

87-800 Włocławek, 76, 104, 04

NIP: 888-184-85-16 REGON: 61086840

GEODETA
mgr inż. Maiłgorzata Szymanińska
ul. 604 750 231
87-800 Włocławek
wydział geodezyjny Urzędu Miejskiego w Włocławku

Podpisano w imieniu: STARGOŚĆ WŁOCŁAWSKA Prezydent Miasta Włocławka	
Data wydania operatu technicznego (z uwzględnieniem zmian)	2017-11-23 Urząd Miejski w Włocławku Podpisane przez:
Data wydania operatu technicznego (z uwzględnieniem zmian)	2017-11-23 Urząd Miejski w Włocławku Podpisane przez:

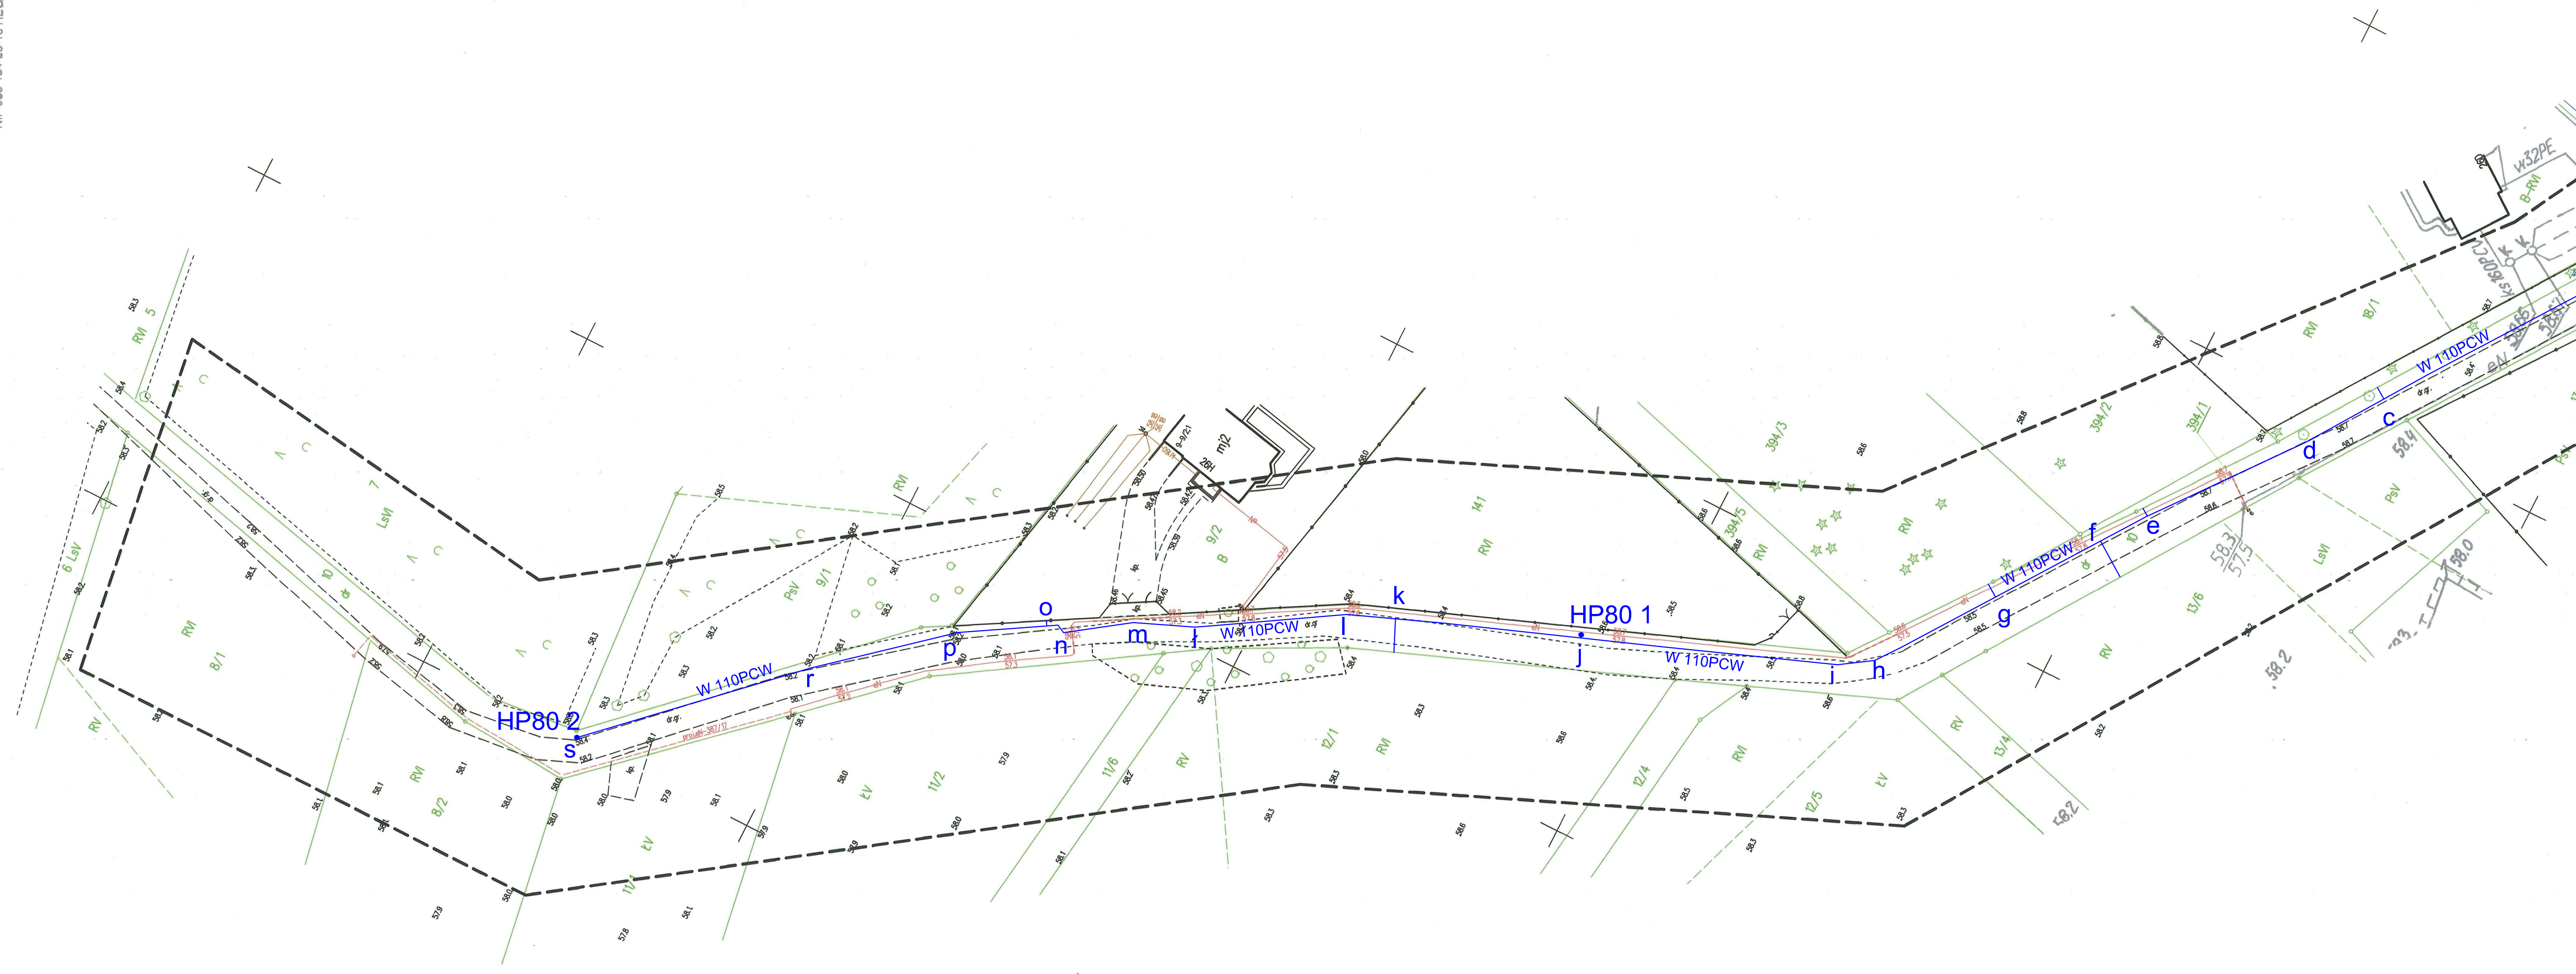

INWESTOR	
GMINA WŁOCŁAWEK	
ZESPÓŁ PROJEKTOWY	
PROJEKTANT	PODPIS
mgr inż. Krzysztof Sikorski KUPI0073/POWS/07	
SPRAWDZAJĄCY	PODPIS
mgr inż. Alicja Dembowska UA-V-7342-5/6/98 Wk	
PROJEKT	
BUDOWA SIECI WODOCIĄGOWEJ W MIEJSCOWOŚCI JÓZEFOWO dz. nr 10 Obręb JÓZEFOWO	
STADIUM	
PROJEKT BUDOWLANY	
BRANŻA	
SANITARNIA	
TYTUŁ RYSUNKU	
PLAN SYTUACYJNO-WYSOKOŚCIOWY	
DATA WYDANIA	25.03.2018 ROK
NR RYSUNKU	
P B - 0 1	
SKALA	
1:500	