


1. Układ współrzędnych: "2000/7"
2. Poziom odniesienia: Kronstadt "60"
3. Opracowano na podstawie mapy syf-wys. 1:500
"2000": 6.653104.31, 6.653104.32, 6.653104.33, 6.653104.34,
6.653109.12, 6.653109.14, 6.653109.12, 6.653109.23, 6.653109.14,
6.653109.42
4. "65": 112342144.3, 112342144.4, 112342192.1, 112342192.2, 112342194.2, 112342201.3,
112342203.1, 112342203.3
5. oraz pomiaru uzupełniającego wykonanego we wrześniu 2021 r.
6. Mapa służy do celów projektowych, aktualna na dzień 27.09.2021r.
7. Urządzenia projektowane sprawdzono w PDGKG
8. Numer zgłoszenia 6640.5273.2021
9. Mapa została wykonana przez firmę geodezyjną "GEOSERWIS"
geodecie uprawnionego GKG nr 20031 Tomasa Kuca
10. Mapa została wykonana bez ustalenia obciążen
ujawnionych w Księdze Własności
11. Opinie i uwagi obszaru Ktacy, pty pod przedmiotem aktualizacji

EUBETA UPRAWNIENY
 Tomasz Kuc
 świadectwo GGK Nr 20031

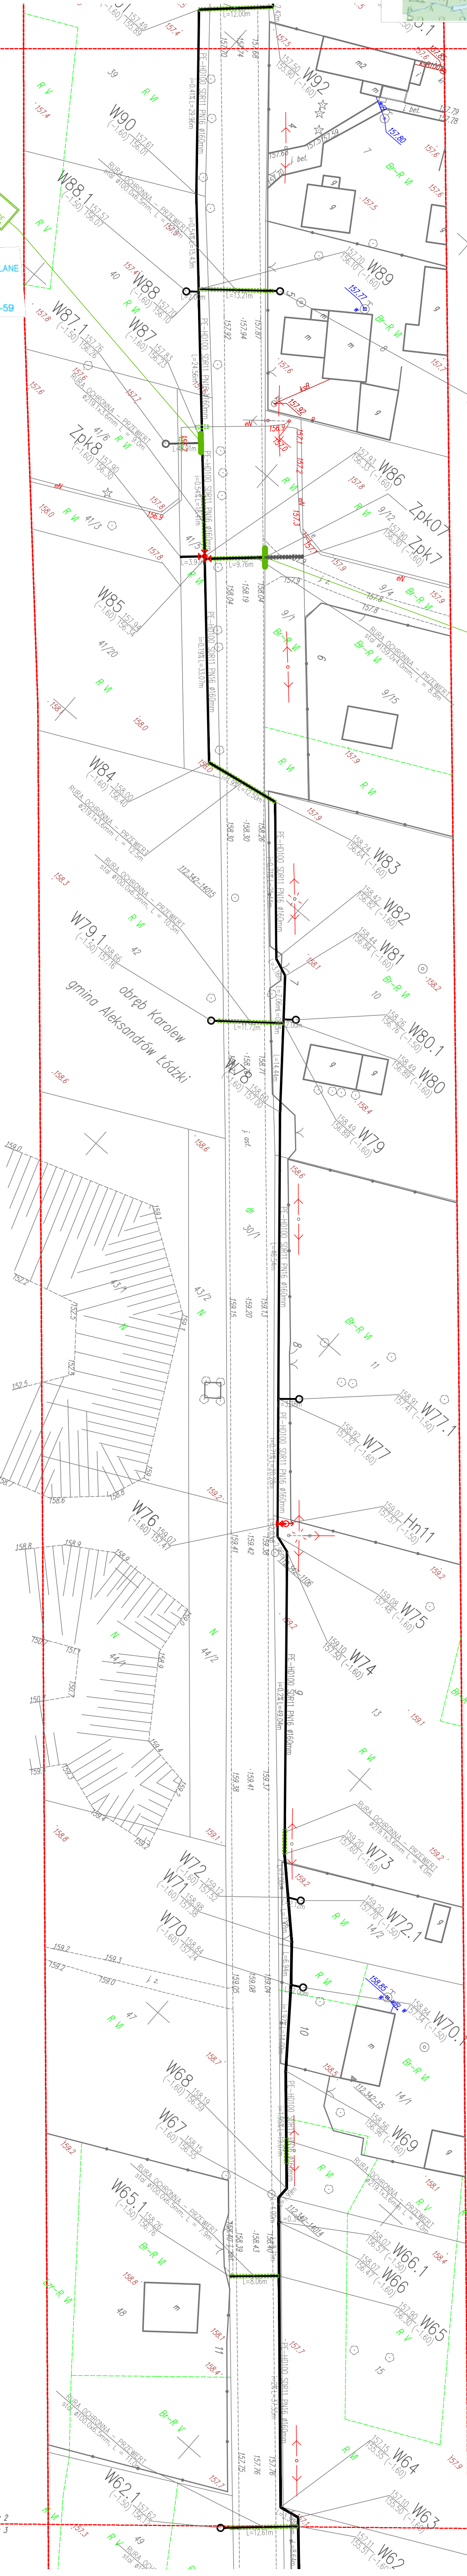

Identyfikator zgłoszenia prac geodezyjnych	0640.5273.2021
Organ Służby geodezyjnej, który otrzymał zgłoszenie	Powiatowy Ośrodek Dokumentacji Geodezji i Kartografii w Zgierzu
Wynikacewa prac geodezyjnych	Firma geodezyjna „GEOSEKIS”
Nr oraz data sporządzenia dokumentu zawierającego wyniki powyższej weryfikacji	Protokół nr 6640.5273.2021_48916 z dnia 03.12.2021
Imię i nazwisko oraz numer uprawnień zawodowych kierownika prac	Tomasz Kuc GKG Nr 20031
Numer operatu zaawdaniowca w Powiatowym Ośrodku Dokumentacji Geodezyjnej i Kartograficznej w Zgierzu	OPN P.1020.6606.2021 z dnia 03.12.2021

[illegible]