


RZUT II PIĘTRA
INWENTARYZACJA

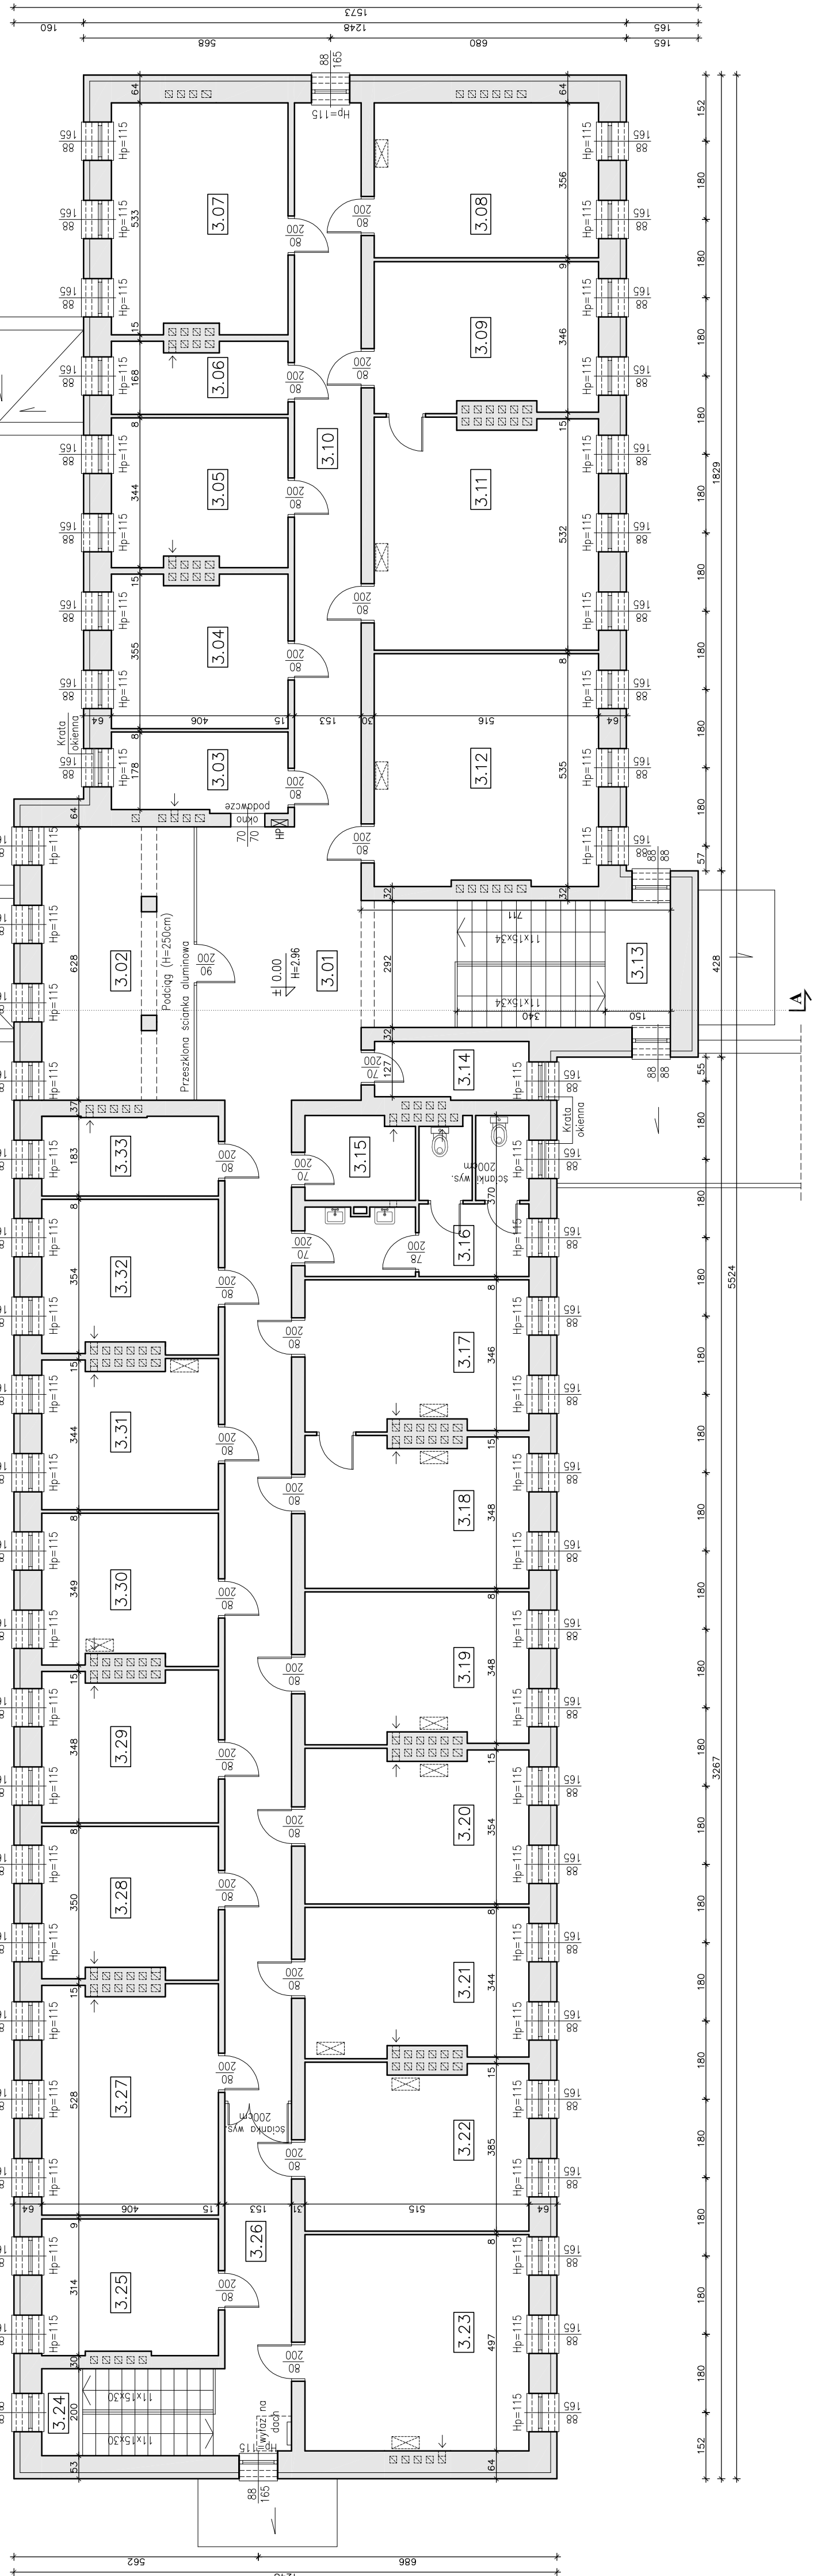

OZNACZENIA GRAFICZNE

Sciany istniejące murywane

UWAGI:

- INWENTARYZACJA DOKONANO W OPARCIU O POMIARY WŁASNE ORAZ DOKUMENTACJĘ PROJEKTOWĄ UJĄSŁOWNIONĄ PRZEZ INWESTORA Z VIII/1988R. DLA BUDYNKU "A" I XI/1993R. DLA BUDYNKU "B" I ŁĄCZNIKA.
- WYMIARY PODANE W CM.
- WYMIARY OTWORÓW DEZYNOWYCH WEWNĘTRZNYCH PODANO W ŚWIETEL PRZECIŚCIA
- WYMIARY OTWORÓW ZEWNĘTRZNYCH PODANO W ŚWIETEL OTWORU W MURZE.

ZESTAWIENIE POMIESZCZEŃ

NR	NAZWA POMIESZCZENIA	POSADZKA	WYKOŃCZENIE ŚCIAN	SUFIT	POW. [m ²]
BUDYNEK A					
3.01	KOMUNIKACJA	plytki gresowe	tylny odcinek do wys. ok. 2,0m powyżej: tynk emalijny	tylny	23,75
3.02	POMIESZCZENIE BIUROWE	wytl. dywanowa	tynk emalijny	tylny	21,75
3.03	POMIESZCZENIE BIUROWE	wytl. dywanowa	tynk emalijny	tylny	7,40
3.04	POMIESZCZENIE BIUROWE	wytl. dywanowa	tynk emalijny	tylny	14,10
3.05	POMIESZCZENIE BIUROWE	wytl. dywanowa	tynk emalijny	tylny	13,65
3.06	POMIESZCZENIE PRACOWNI	wytl. dywanowa	tynk emalijny	tylny	6,50
3.07	POMIESZCZENIE BIUROWE	wytl. dywanowa	tynk emalijny	tylny	21,30
3.08	POMIESZCZENIE BIUROWE	wytl. dywanowa	tynk emalijny	tylny	18,35
3.09	POMIESZCZENIE BIUROWE	wytl. dywanowa	tynk emalijny	tylny	17,45
3.10	KOMUNIKACJA	plytki gresowe	tynk odcinek do wys. ok. 2,0m powyżej: tynk emalijny	tylny	25,45
3.11	POMIESZCZENIE BIUROWE	wytl. dywanowa	tynk emalijny	tylny	27,05
3.12	POMIESZCZENIE BIUROWE	wytl. dywanowa	tynk emalijny	tylny	27,30
3.13	KLATKA SCHODOWA	gres/łazienko	tynk odcinek do wys. ok. 2,0m powyżej: tynk emalijny	tylny	20,75
3.14	POM. GOSPODARCZE	plytki gresowe	tynk emalijny	tylny	4,65
3.15	POM. GOSPODARCZE	plytki gresowe	tynk emalijny	tylny	4,80
3.16	WC	plytki gresowe	głazura do wys. ok. 2,0m powyżej: tynk emalijny	tylny	12,80
3.17	POMIESZCZENIE BIUROWE	wytl. dywanowa	tynk emalijny	tylny	17,40
3.18	POMIESZCZENIE BIUROWE	wytl. dywanowa	tynk emalijny	tylny	17,50
3.19	POMIESZCZENIE BIUROWE	wytl. dywanowa	tynk emalijny	tylny	17,50
3.20	POMIESZCZENIE BIUROWE	wytl. dywanowa	tynk emalijny	tylny	17,80
3.21	POMIESZCZENIE BIUROWE	wytl. dywanowa	tynk emalijny	tylny	17,30
3.22	LABORATORIUM	plytki gresowe	głazura do wys. ok. 2,0m powyżej: tynk emalijny	tylny	19,40
3.23	LABORATORIUM	plytki gresowe	głazura do wys. ok. 2,0m powyżej: tynk emalijny	tylny	25,60
3.24	KLATKA SCHODOWA	gres/łazienko	tynk odcinek do wys. ok. 2,0m powyżej: tynk emalijny	tylny	8,40
3.25	POMIESZCZENIE BIUROWE	wytl. dywanowa	tynk emalijny	tylny	12,60
3.26	POMIESZCZENIE BIUROWE	wytl. dywanowa	tynk emalijny	tylny	47,65
3.27	POMIESZCZENIE BIUROWE	wytl. dywanowa	tynk emalijny	tylny	21,00
3.28	POMIESZCZENIE BIUROWE	panele	tynk emalijny	tylny	13,75
3.29	POMIESZCZENIE BIUROWE	wytl. dywanowa	tynk emalijny	tylny	13,70
3.30	POMIESZCZENIE BIUROWE	wytl. dywanowa	tynk emalijny	tylny	13,75
3.31	POMIESZCZENIE BIUROWE	wytl. dywanowa	tynk emalijny	tylny	13,55
3.32	POMIESZCZENIE BIUROWE	wytl. dywanowa	tynk emalijny	tylny	13,90
3.33	POMIESZCZENIE BIUROWE	wytl. dywanowa	tynk emalijny	tylny	7,45

Jednostka projektowa: Anna Lis	PROJEKTORIUM ul. Graniczna 3/2, 20-010 Lublin tel. 68-11-33-619
Inwestor:	WOJEWÓDZKA STACJA SANITARNO-EPIDEMIOLOGICZNA ul. Pleiegniarek 6, 20-708 Lublin
Nazwa i adres inwestycji:	INWENTARYZACJA BUDOWLANA BUDYNKU WOJEWÓDZKIEJ STACJI SANITARNO-EPIDEMIOLOGICZNEJ W LUBLINIE Data: V 2020r. Faza: Inwentaryzacja
Nazwa rysunku:	Dz. nr ewid. 78/11, obręb: 15, ark. 2 ul. Pleiegniarek 6, 20-708 Lublin Skala: 1:100
Imię i nazwisko / nr uprawnień	RZUT II PIĘTRA - INWENTARYZACJA Nr rysunku: 5i
Opracował:	inż. Anna Lis Specjalność: budowlana Podpis: