


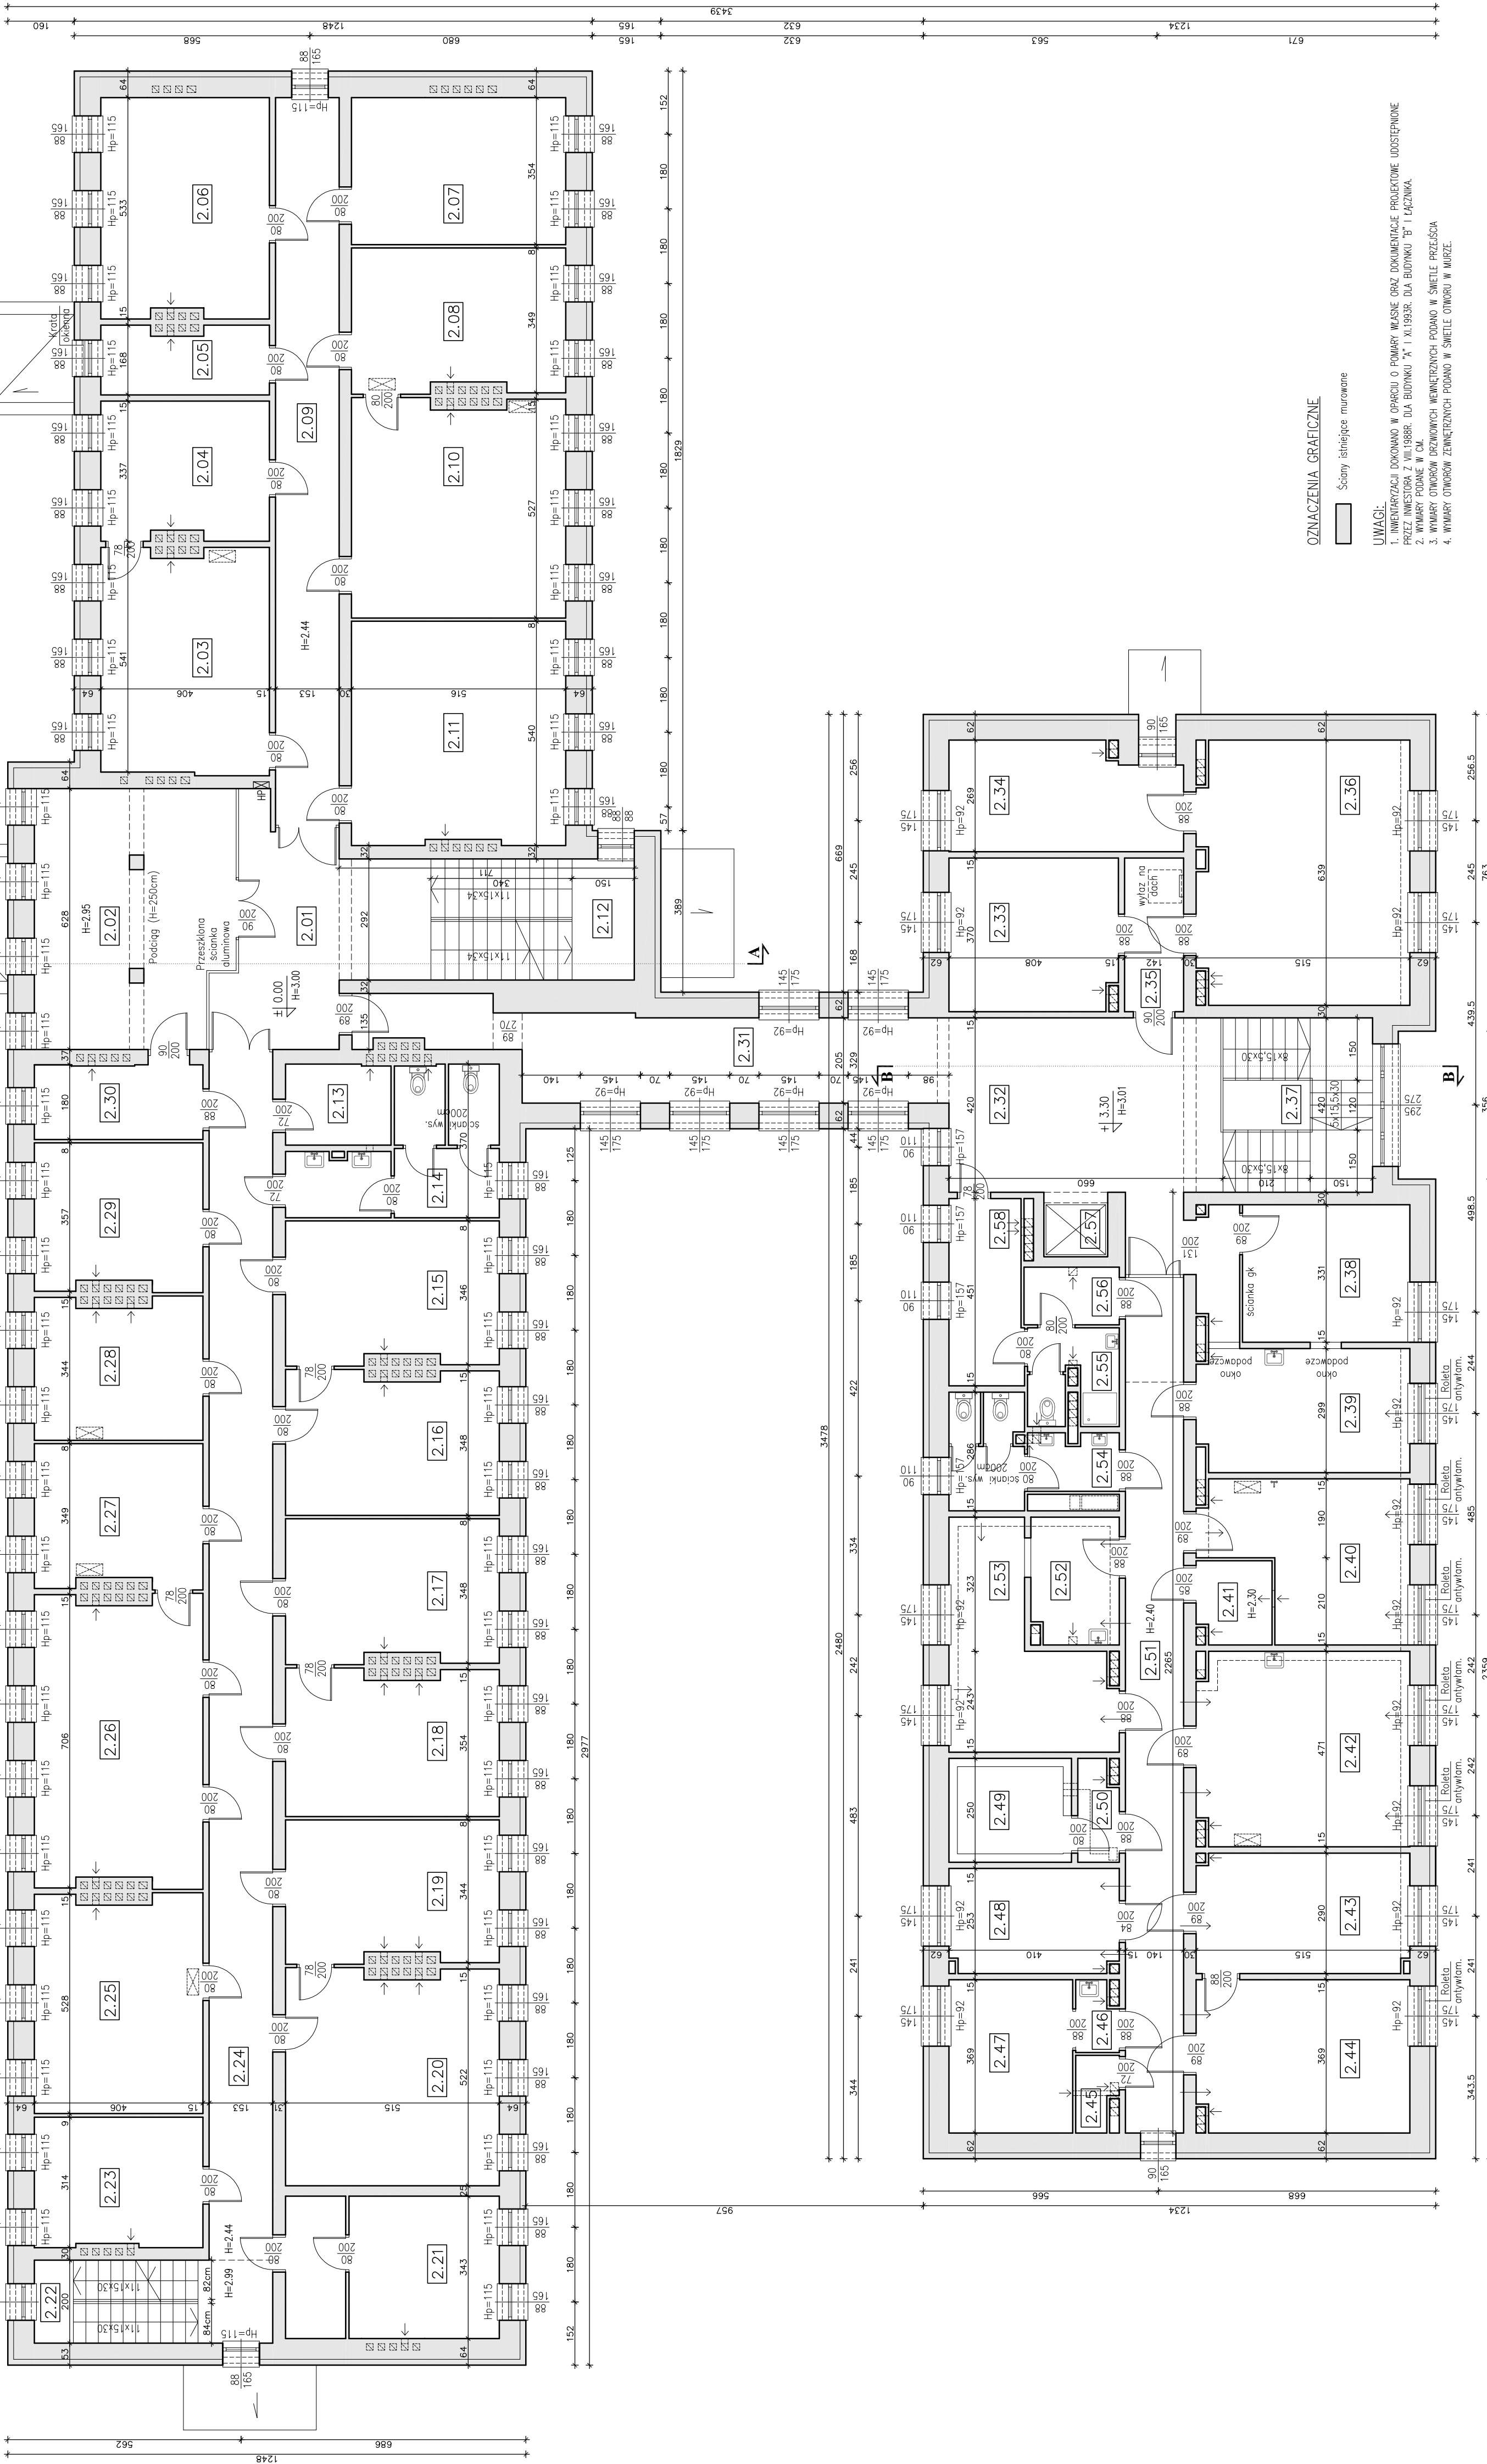

RZUT I PIĘTRA INWENTARYZACJA

[illegible]

Jednostka projektanta: PROJEKTORIUM Anna Lis	Inwestor: WOJEWÓDZKA STACJA SANITARNO-EPIDEMIOLOGICZNA ul. Głęboka 79, 20-610 Lublin tel. 85-133-6910	Data: V 2020r.	Fazę: inwentaryzacja	Kala: 1:100	Nr rysunku: 4i
	Nazwa i adres inwestycji: INWENTARYZACJA BUDOWLANIA BUDYNKU WOJEWÓDZKIEJ STACJI SANITARNO-EPIDEMIOLOGICZNEJ W LUBLINIE	Dz. nr ewid. 78/11, obręb: 15, ark. 2, ul. Pięlegierek 6, 20-708 Lublin			Podpis:
					Specjalność:
Opracowało: inż. Anna Lis					budowlana
	Nazwa rysunku: RZUT I PIĘTRA - INWENTARYZACJA				
	Imię i nazwisko / nr uprawnień				

OZNACZENIA GRAFICZNE

UWAGI:

1. INWENTARYZACJI PODDANO W OPARCU O POMIARY WEZASNE ORAZ DOKUMENTACJE PROJEKTOWE UDOSTEPNIONE PRZEZ INWESTORA Z VII.1988R. DLA BUDYNKU "A" I XI.1993R. DLA BUDYNKU "B" I CZYNKA.
2. WYMARY PODANE W CM.
3. WYMIARY OTWOROW DRZWIOWYCH WEWNETRZNYCH PODANO W SWIETLE PRZESZDA
4. WYMIARY OTWOROW ZEWNETRZNYCH PODANO W SWIETLE OTWORU W MURZE.