
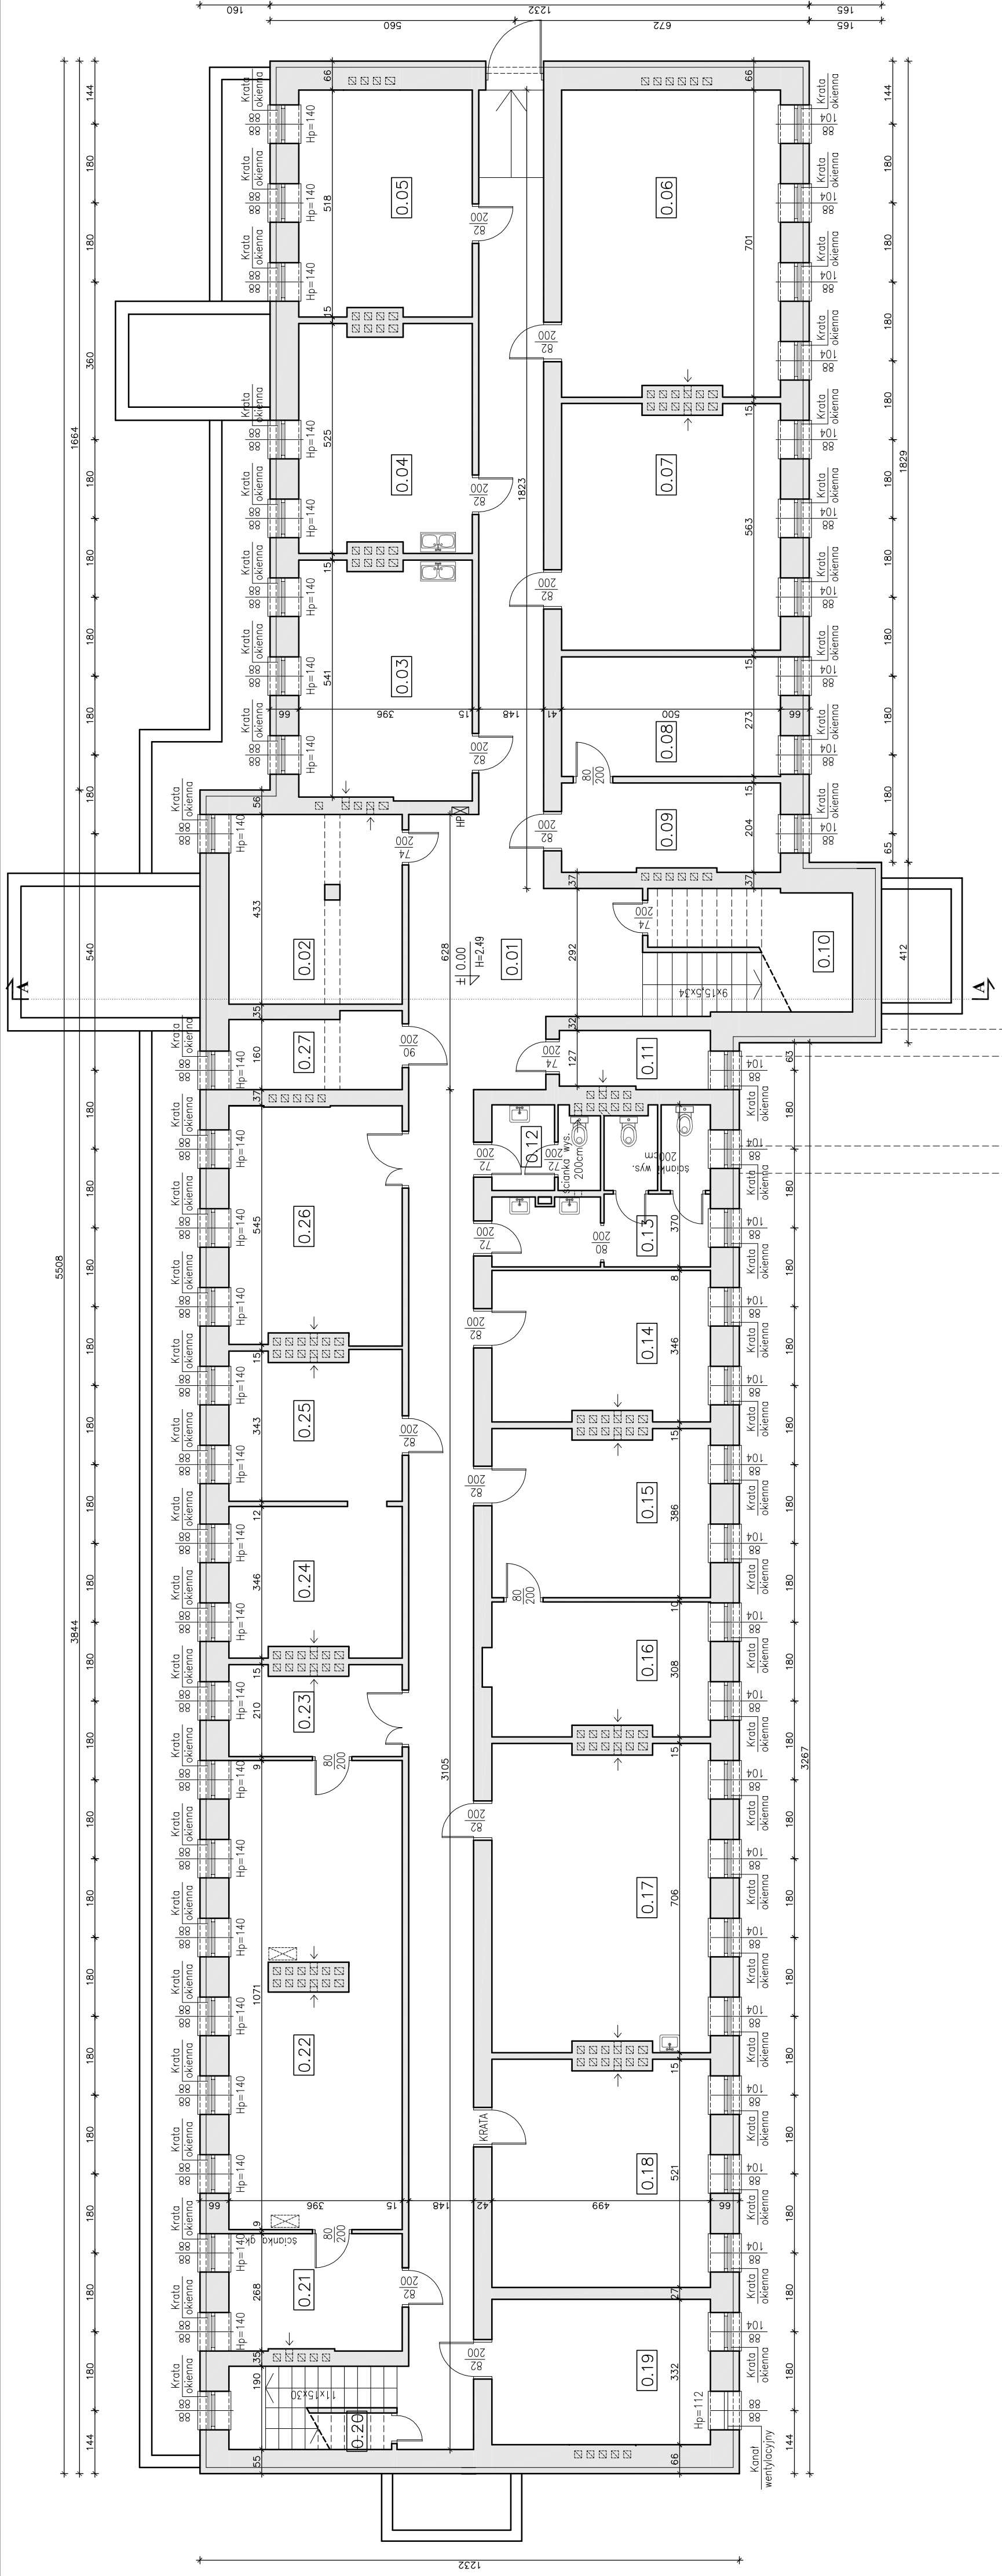


RZUT PODPIWNICZENIA
INWENTARYZACJA

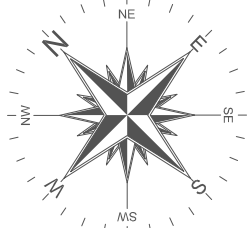

ZESTAWIENIE POMIESZCZEŃ				
NR	NAZWA POMIESZCZENIA	POSADZKA	WYKONCZENIE ŚCIAN	SUFIT
BUDYNEK A				
0.01	KOMUNIKACJA Z KŁATWĄ	gres/astyrio	farba emulsyjna	tylnik
0.02	MAGAZYN	pos. betonowa	farba emulsyjna	tylnik
0.03	POM. SOCJALNE	wykładzina PCV	farba emulsyjna	tylnik
0.04	MAGAZYN	wykładzina PCV	farba emulsyjna	tylnik
0.05	ARCHIWUM	plytki PCV	farba emulsyjna	tylnik
0.06	POM. SPALAN	plytki gresowe	farba emulsyjna	tylnik
0.07	POM. KONSERWATORIA	plytki PCV	farba emulsyjna	tylnik
0.08	POMIESZCZENIE BIUROWE	wykładzina PCV	farba emulsyjna	tylnik
0.09	POMIESZCZENIE BIUROWE	wykładzina PCV	farba emulsyjna	tylnik
0.10	POM. GOSPODARCZE	pos. betonowa	farba emulsyjna	tylnik
0.11	POM. GOSPODARCZE	wykładzina PCV	farba emulsyjna	tylnik
0.12	WC	plytki gresowe	glazura do wys. ok. 2,10m	tylnik
0.13	WC	plytki gresowe	glazura do wys. ok. 2,10m	tylnik
0.14	POMIESZCZENIE BIUROWE	wykładzina PCV	farba emulsyjna	tylnik
0.15	POMIESZCZENIE BIUROWE	plytki gresowe	farba emulsyjna	tylnik
0.16	MAGAZYN	plytki gresowe	farba emulsyjna	tylnik
0.17	SZATNIA	wykładzina PCV	farba emulsyjna	tylnik
0.18	WĘZEL C.O.	pos. betonowa	farba emulsyjna	tylnik
0.19	WENTYLATORNA	pos. betonowa	farba emulsyjna	tylnik
0.20	POM. GOSPODARCZE	plytki gresowe	farba emulsyjna	tylnik
0.21	MAGAZYN	plytki gresowe	farba emulsyjna	tylnik
0.22	MAGAZYN	plytki gresowe	farba emulsyjna	tylnik
0.23	MAGAZYN	plytki gresowe	farba emulsyjna	tylnik
0.24	ARCHIWUM	plytki PCV	farba emulsyjna	tylnik
0.25	ARCHIWUM	plytki PCV	farba emulsyjna	tylnik
0.26	POMIESZCZENIE BIUROWE	wykładzina PCV	farba emulsyjna	tylnik
0.27	MAGAZYN	pos. betonowa	farba emulsyjna	tylnik
BUDYNEK B				
0.28	KOMUNIKACJA	plytki gresowe	tylnik oddzi. do wys. ok. 2,10m	tylnik
0.29	POMIESZCZENIE BIUROWE	wykładzina PCV	farba emulsyjna	tylnik
0.30	POMIESZCZENIE BIUROWE	wykładzina PCV	farba emulsyjna	tylnik
0.31	LABORATORIUM	plytki gresowe	glazura/lamino do wys. ok. 2,10m	tylnik
0.32	KŁATKA SCHODOWA	gres/astyrio	tylnik oddzi. do wys. ok. 2,10m	tylnik
0.33	POM. GOSPODARCZE	plytki gresowe	farba emulsyjna	tylnik
0.34	MAGAZYN	wykładzina PCV	farba emulsyjna	tylnik
0.35	MAGAZYN	wykładzina PCV	farba emulsyjna	tylnik
0.36	MAGAZYN	plytki PCV	farba emulsyjna	tylnik
0.37	WENTYLATORNA	plytki gresowe	farba emulsyjna	tylnik
0.38	MAGAZYN	plytki PCV	farba emulsyjna	tylnik
0.39	MAGAZYN	plytki PCV	farba emulsyjna	tylnik
0.40	POM. PRACOWNIKÓW	plytki PCV	farba emulsyjna	tylnik
0.41	PRZEDSIÓDNEK	plytki PCV	farba emulsyjna	tylnik
0.42	ŁAZIENKA	plytki gresowe	glazura do wys. ok. 2,10m	tylnik
0.43	ŁAZIENKA	plytki gresowe	glazura do wys. ok. 2,10m	tylnik
0.44	POM. PRACOWNIKÓW	plytki PCV	farba emulsyjna	tylnik
0.45	PRZEDSIÓDNEK	plytki PCV	farba emulsyjna	tylnik
0.46	WINDA TOWAROWA	–	–	–
0.47	LABORATORIUM	plytki gresowe	glazura/lamino do wys. ok. 2,10m	tylnik

Adres i data projektu:	PROJEKTORIUM Anna Lis	ul. Graniczna 3/1, 20-070 Lublin tel. 081-535419
Investor:	WOJEWÓDZKA STACJA SANITARNO-EPIDEMIOLOGICZNA ul. Pięlegniarek 6, 20-708 Lublin	
Nazwa i adres inwestycji:	INWENTARYZACJA BUDOWLANA BUDYNKU WOJEWÓDZKIEJ STACJI SANITARNO-EPIDEMIOLOGICZNEJ W LUBLINIE	Data: V 2020r.
Nazwa rysunku:	Dz. nr ewid. 78/11, obręb: 15, ark. 2 ul. Pięlegniarek 6, 20-708 Lublin	Faza: Inwentaryzacja
Imię i nazwisko / nr uprawnień	RZUT PODPIWNICZENIA - INWENTARYZACJA	Skala: 1:100
Opracował:	mgr Anna Lis	Nr rysunku: 2i
		Podpis:

OZNACZENIA GRAFICZNE

Sciany istniejące murywane

UWAGI:

- INWENTARYZACJA DOKONANO W OPARCIU O DOKUMENTACJĘ PROJEKTOWĄ UDOSTĘPNIENĄ PRZEZ INWESTORA Z VII/1988R. DLA BUDYNKU "A" I XI/1993R. DLA BUDYNKU "B" I ŁĄCZNIA.
- WYMIAR PÓJNE W CM.
- WYMIAR OŚRODKÓW OKRĘGŁYCH WYKONCZONYCH PODANO W ŚWIELE PROŚCIA.
- WYMIAR OŚRODKÓW WENTYLACYJNYCH PODANO W ŚWIELE OTWORU W MÓDZE.

