


PA

PIŁKOCHWYT - A

1:100

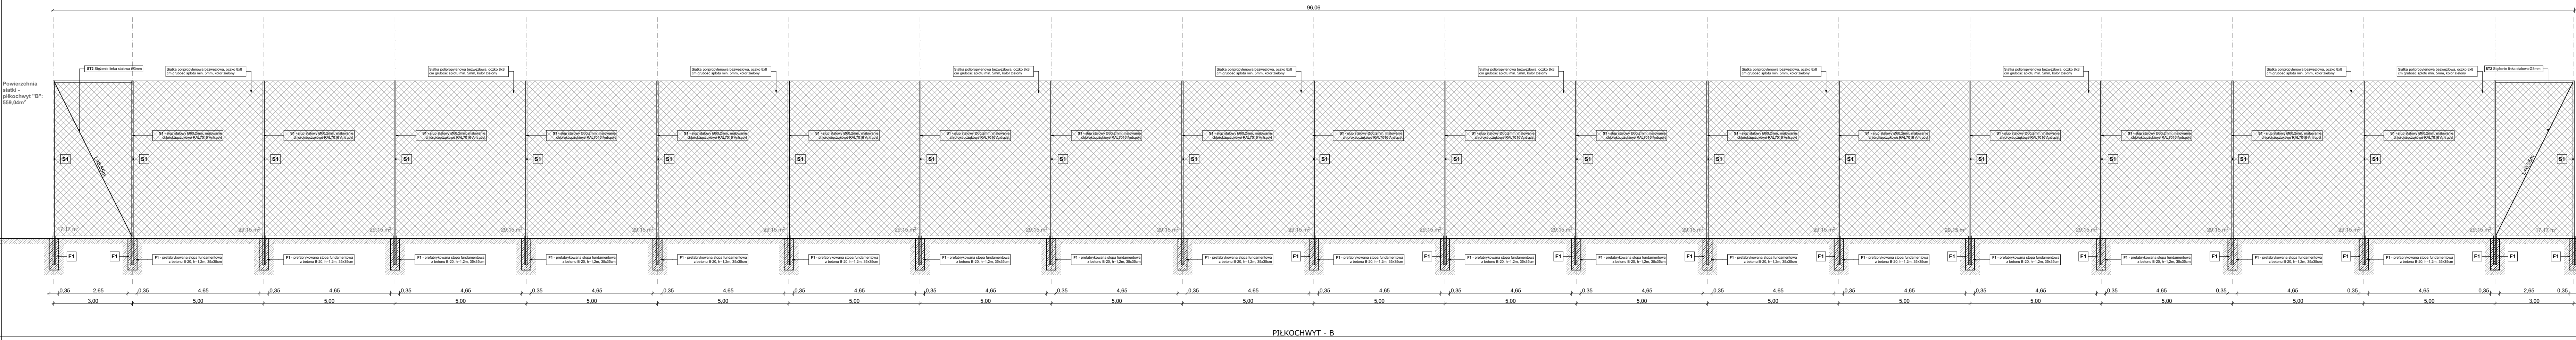

3

PIŁKOCHWYT - B

1:100

UWAGI:
 1. Niniejszy projekt należy rozpatrywać równorzędnie z pozostałymi elementami projektu budowlanego, a w szczególności z opracowaniami branżowymi. W przypadku stwierdzenia rozbieżności należy niezwłocznie poinformować biuro projektowe.
 2. Wszystkie połączenia i oparcia profili systemowych, uszczelki, akcesoria, odwodnienie wykonac zgodnie z instrukcją warsztatową producenta, stosując się do obowiązujących norm (EN, PN, ewentualnie DIN) oraz założeń projektowych.
 3. Wszelkie materiały montażowe i urządzenia przewidziane w niniejszej dokumentacji, jeśli zawierają typ, nr katalogowy lub producenta należy traktować jako wyznacznik standardu i jakości danego materiału lub urządzenia. Przy realizacji projektu można stosować materiały i urządzenia dopuszczone do stosowania w krajach UE, o standardach i parametrach równoważnych lub wyższych w stosunku do urządzeń, które przewidziano w dokumentacji projektowej.
 4. Dopuszczalne jest zastosowanie rozwiązań równoważnych w stosunku do zaprogramowanych z zachowaniem tych samych standardów technicznych, technologicznych, jakościowych i funkcjonalnych. Przez produkty równoważne należy rozumieć urządzenia i materiały posiadające nie gorsze parametry techniczne i te same cechy funkcjonalne co wskazany konkretny z nazwy czy pochodzenia produkt. Jego jakość i parametry nie mogą być gorsze od wskazanych, a zastosowanie ich w żaden sposób nie może wpłynąć na przewidziane funkcjonalne rozwiązania techniczne przewidzianych w dokumentacji projektowej.

Tytuł projektu	
Modernizacja Stadionu Miejskiego im. Michała Joachimowskiego w Żninie	
Inwestor	
Gmina Żnin ul. 700-lecia 39, 88-400 Żnin	
Lokalizacja inwestycji	
Nr działki	1330/2, 1330/3
Obręb	0001
Jedn. ewid.	041906_4
Miejscowość	88-400 Żnin
Gmina	Żnin
Powiat	żniński
Jednostka projektowa	
Studio Architektoniczne Maria Reiser ul. Warszawska 50/1 86-300 Grudziądz	
Nr projektu	M/03/2024
Data	20.06.2024r.
Tytuł arkusza	
ARCHITEKTURA PT	
PIŁKOCHWYTY A, B - DETAL WIDOK OD STR. WEWNĘTRZNEJ	
Faza	
PROJEKT TECHNICZNY	
Branża	
ARCHITEKTURA	
PROJEKTANT	PODPIS
mgr inż. arch. Anna Szulc (UAN-IV/8346/126/TO/88)	
SPRAWDZAJĄCY	PODPIS
mgr inż. arch. Elżbieta Grochocka (UAN-IV/8346/229/TO/87-88)	
Skala rysunków	
1:100	
Nr Rysunku	Korekta
A.PT.08	E1_Pb.01.0