

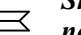

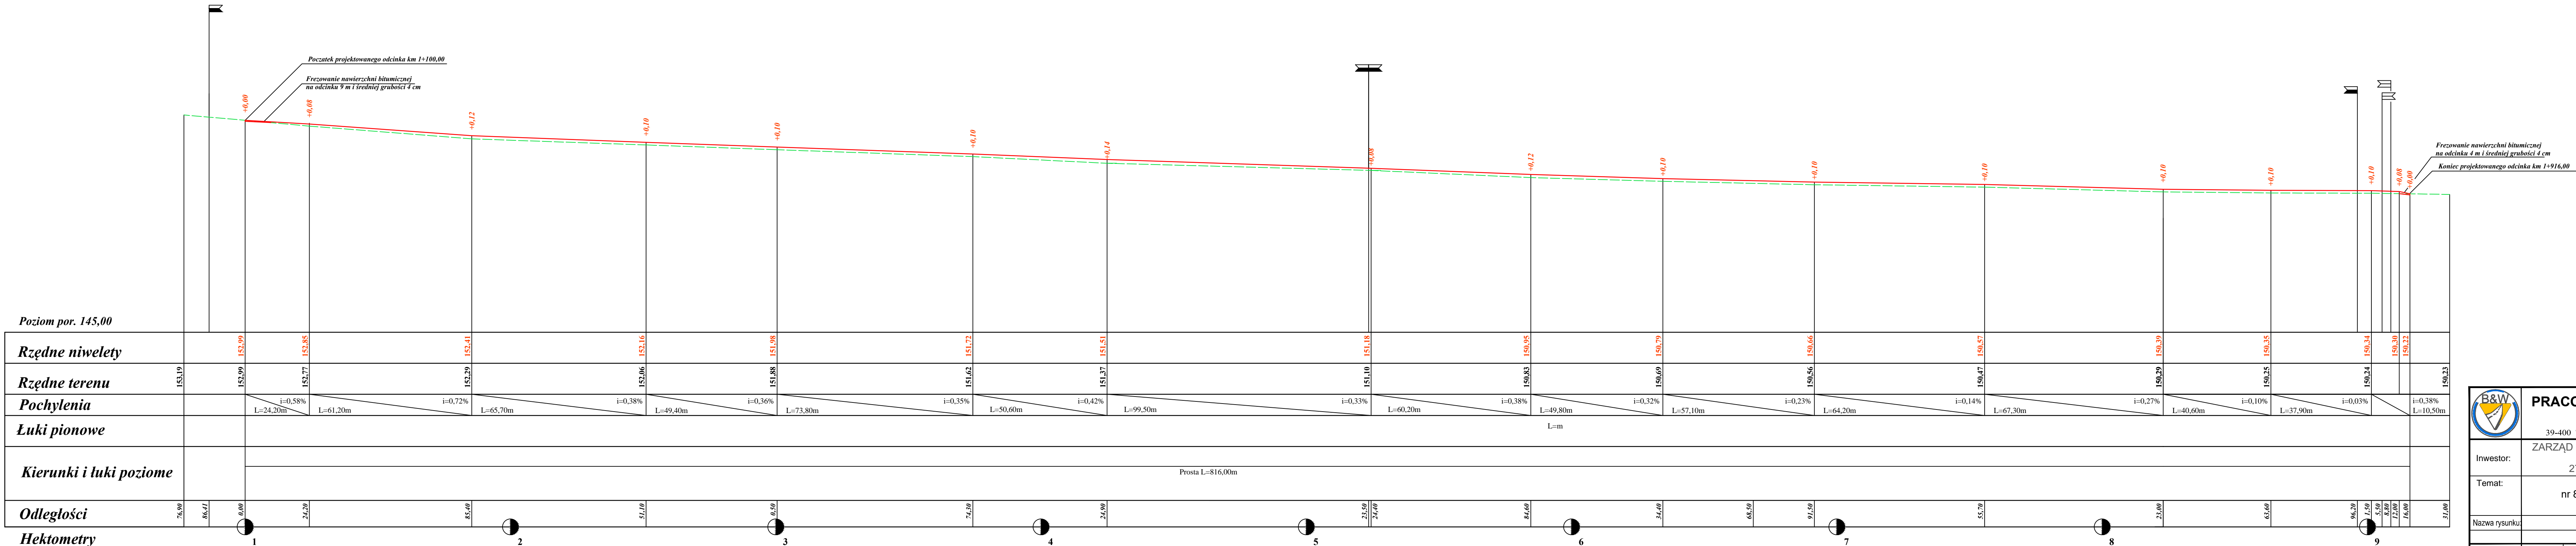


Legenda:

- 
- Skrzyżowanie lewo-prawo strone o nawierzchni bitumicznej*
- 
- Skrzyżowanie lewo-prawo strone o nawierzchni gruntowej lub kamiennej*





**PRACOWNIA PROJEKTOWA "B&W"**  
Wojciech Nanek  
39-400 Tarnobrzeg ul. Zwierzyniecka 20/30  
tel.: 512-298-707  
fax: (15) 823-32-51  
REGON: 83022334  
NIP: 867-103-54-03

**Nr Rys.**  
**4**

Inwestor:

ZARZĄD DRÓG POWIATOWYCH w SANDOMIERZU  
z siedzibą w Samborcu  
27-650 Samborzec Samborzec 199

Nr Rys.

**4**

Temat:

Remont drogi powiatowej  
nr 805T Koprzywnica - Łążek w m. Koprzywnica  
od km 1+100 do km 1+916

Nazwa rysunku:

PROFIL PODEUŻNY

Data: IV 2021r.

Skala 1:100/1000

Branża

Funkcja

Imię i nazwisko:

Nr upr:

Podpis:

DROGOWA

Projektant

mgr inż. Wojciech NANEK

K-107/02