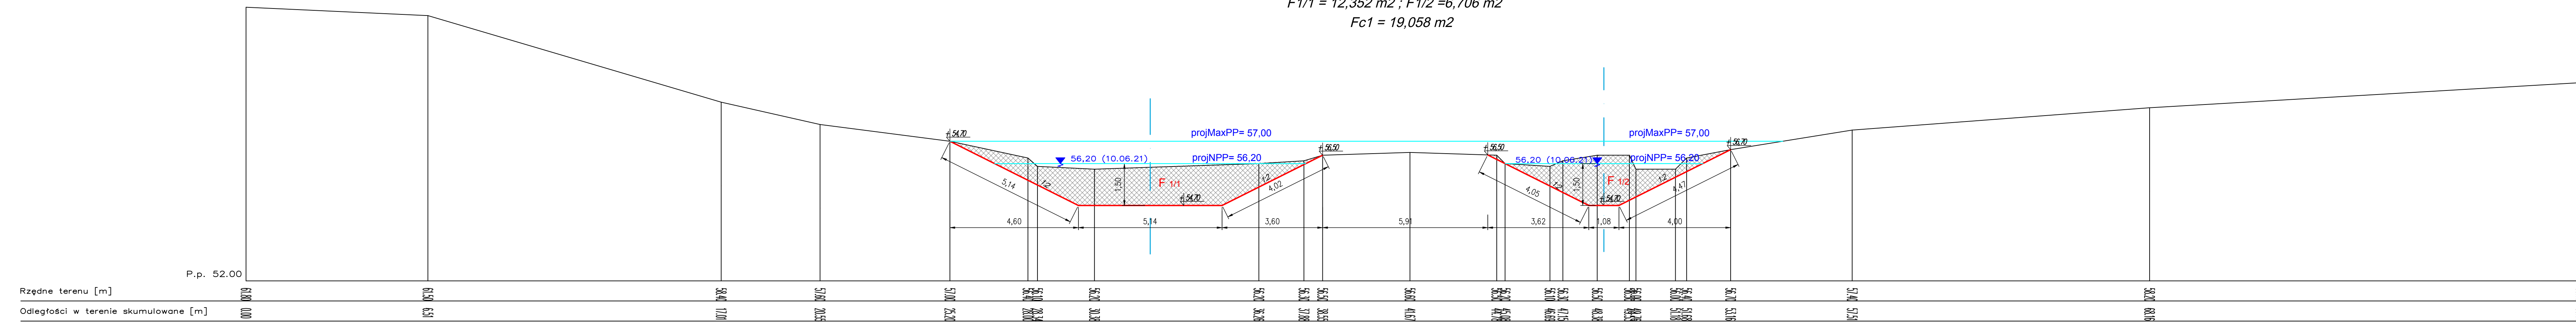
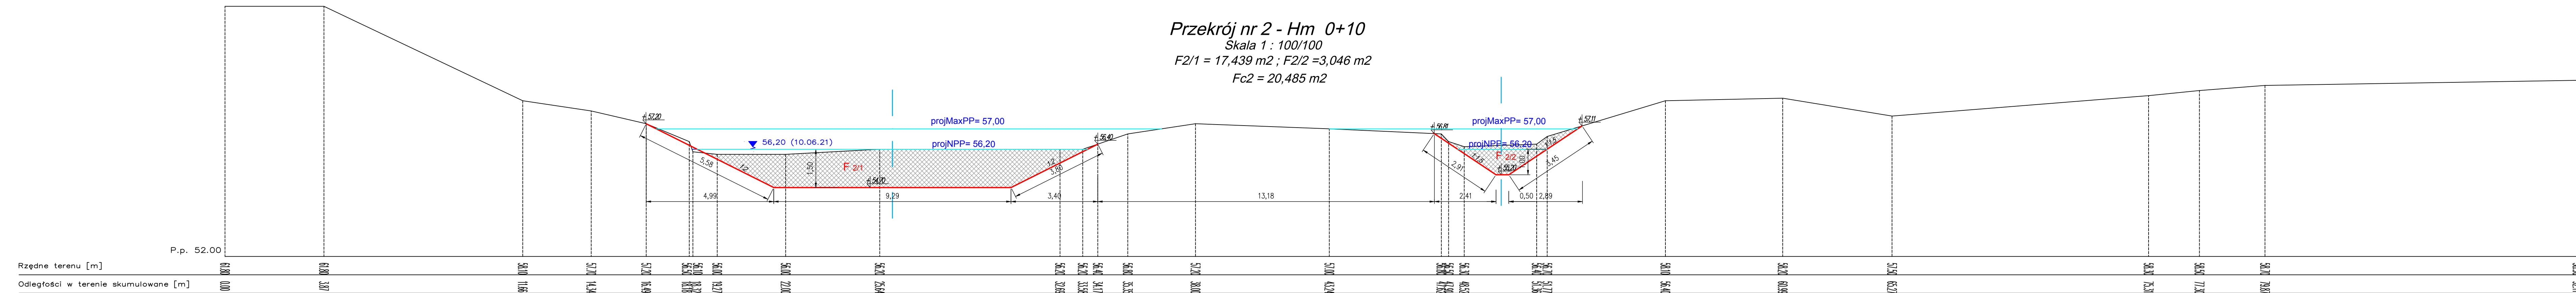


Skala 1 : 100/100

$$F1/1 = 12,352 \text{ m}^2 ; F1/2 = 6,706 \text{ m}^2$$
$$F_{c1} = 19,058 \text{ m}^2$$


Skala 1 : 100/100

$$F2/1 = 17,439 \text{ m}^2 ; F2/2 = 3,046 \text{ m}^2$$
$$Fc2 = 20,485 \text{ m}^2$$


UWAGA : ZESTAWIENIE ROBÓT NA RYS. 2.

PROJEKTANT:	SPECIALNOŚĆ	PODPIŚ	NAZWA ZAMIERZENIA BUDOWLANEGO:	JEDNOSTKA PROJEKTOWA:
mgr inż. Marcin Felinczak	wpz nr P-0403/23/PWB/21 spec.hydrotechniczna		ODTWORZENIE CZASY STAWU NA POTOKU RYNARZEWSKIM WRAZ Z UMOCNIENIAMI BRZEGOWYMI I DWIEMA BUDOWLAMI PRZELEWOWYMI	Biurowo Projektowo - Consulting  HydroEco S.C. A. Pieniążek M. Felinczak
			INWESTOR: GMINA MIASTA GDANSKA w siedzibie: ul. Jagiellońska 100, 80-201 GDZYNIA ul. Karłowicza 3 80-328 Gdańsk Oliwa	NUMER UMOWY: 81/2021/GOZ/RB
SPRAWDZIE:			NAZWA RYSUNKU:	STADIUM: PROJEKT BUDOWLANY
mgr inż. Andrzej Pieniążek	wpz nr G-91/Gd92 spec.hydrotechniczna		PRZEKROJE POPRZECZNE CZASY STAWU - P1; P2;	DATA OPRACOWANIA: 30.11.2021
			DATA SPRAWDZENIA:	30.11.2021
			SKALA: 1:100/100	NUMER RYSUNKU: 2.1