PROJEKT ZAGOSPODAROWANIA TERENU

SKALA: 1:500

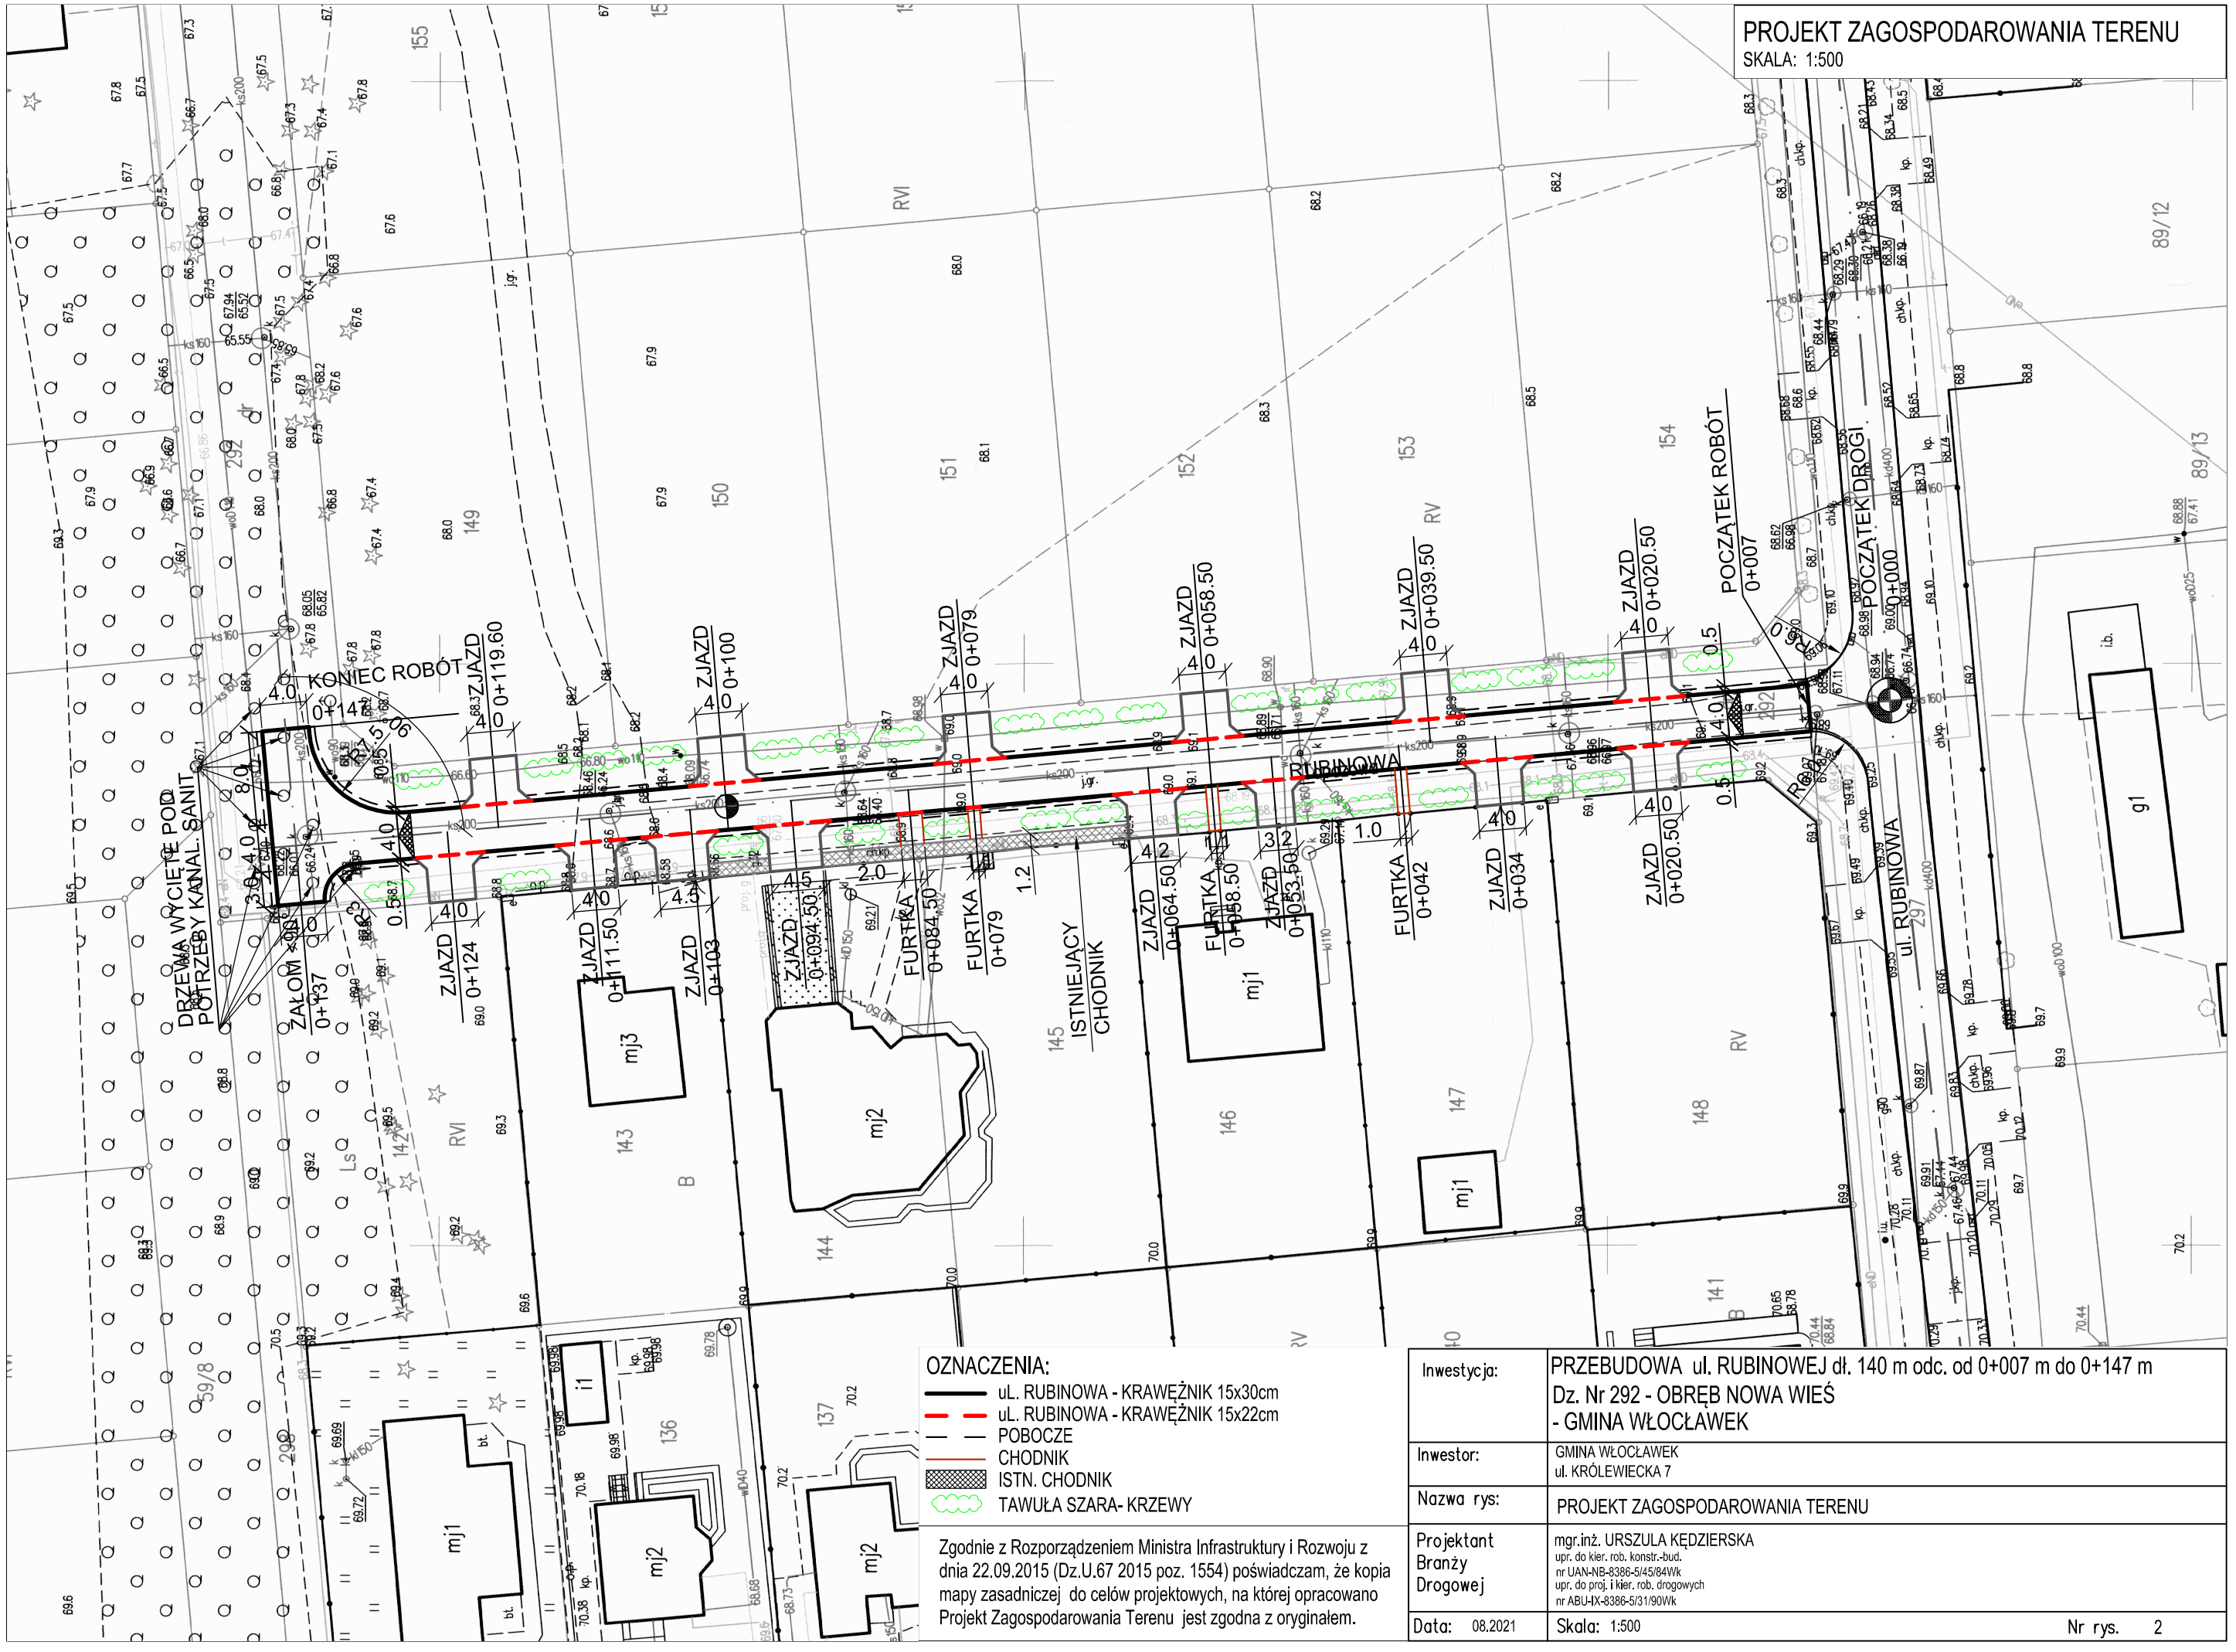

OZNACZENIA:

- uL. RUBINOWA - KRAWĘŻNIK 15x30cm
- uL. RUBINOWA - KRAWĘŻNIK 15x22cm
- POBOCZE
- CHODNIK
- ISTN. CHODNIK
- TAWUŁA SZARA- KRZEWY

Zgodnie z Rozporządzeniem Ministra Infrastruktury i Rozwoju z dnia 22.09.2015 (Dz.U.67 2015 poz. 1554) poświadczam, że kopia mapy zasadniczej do celów projektowych, na której opracowano Projekt Zagospodarowania Terenu jest zgodna z oryginałem.

Inwestycja:	PRZEBUDOWA ul. RUBINOWEJ dł. 140 m odc. od 0+007 m do 0+147 m Dz. Nr 292 - OBRĘB NOWA WIEŚ - GMINA WŁOCŁAWEK
Inwestor:	GMINA WŁOCŁAWEK ul. KRÓLEWIECKA 7
Nazwa rys:	PROJEKT ZAGOSPODAROWANIA TERENU
Projektant Branży Drogowej	mgr.inż. URSZULA KĘDZIERSKA upr. do kier. rob. konstr.-bud. nr UAN-NB-8386-5/45/84Wk upr. do proj. i kier. rob. drogowych nr ABU-IX-8386-5/31/90Wk
Data: 08.2021	Skala: 1:500 Nr rys. 2