
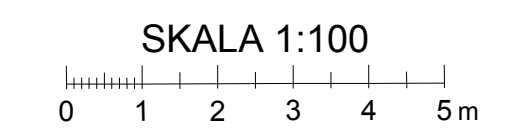
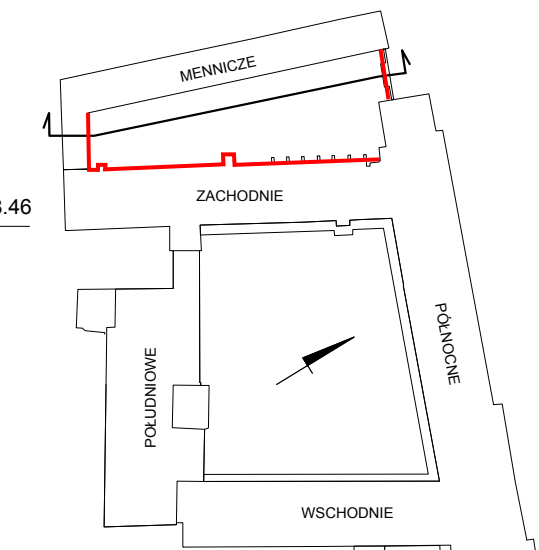


ELEW. SKRZYDŁA MENNICZEGO

ZAKRES WYKONANIA PRAC

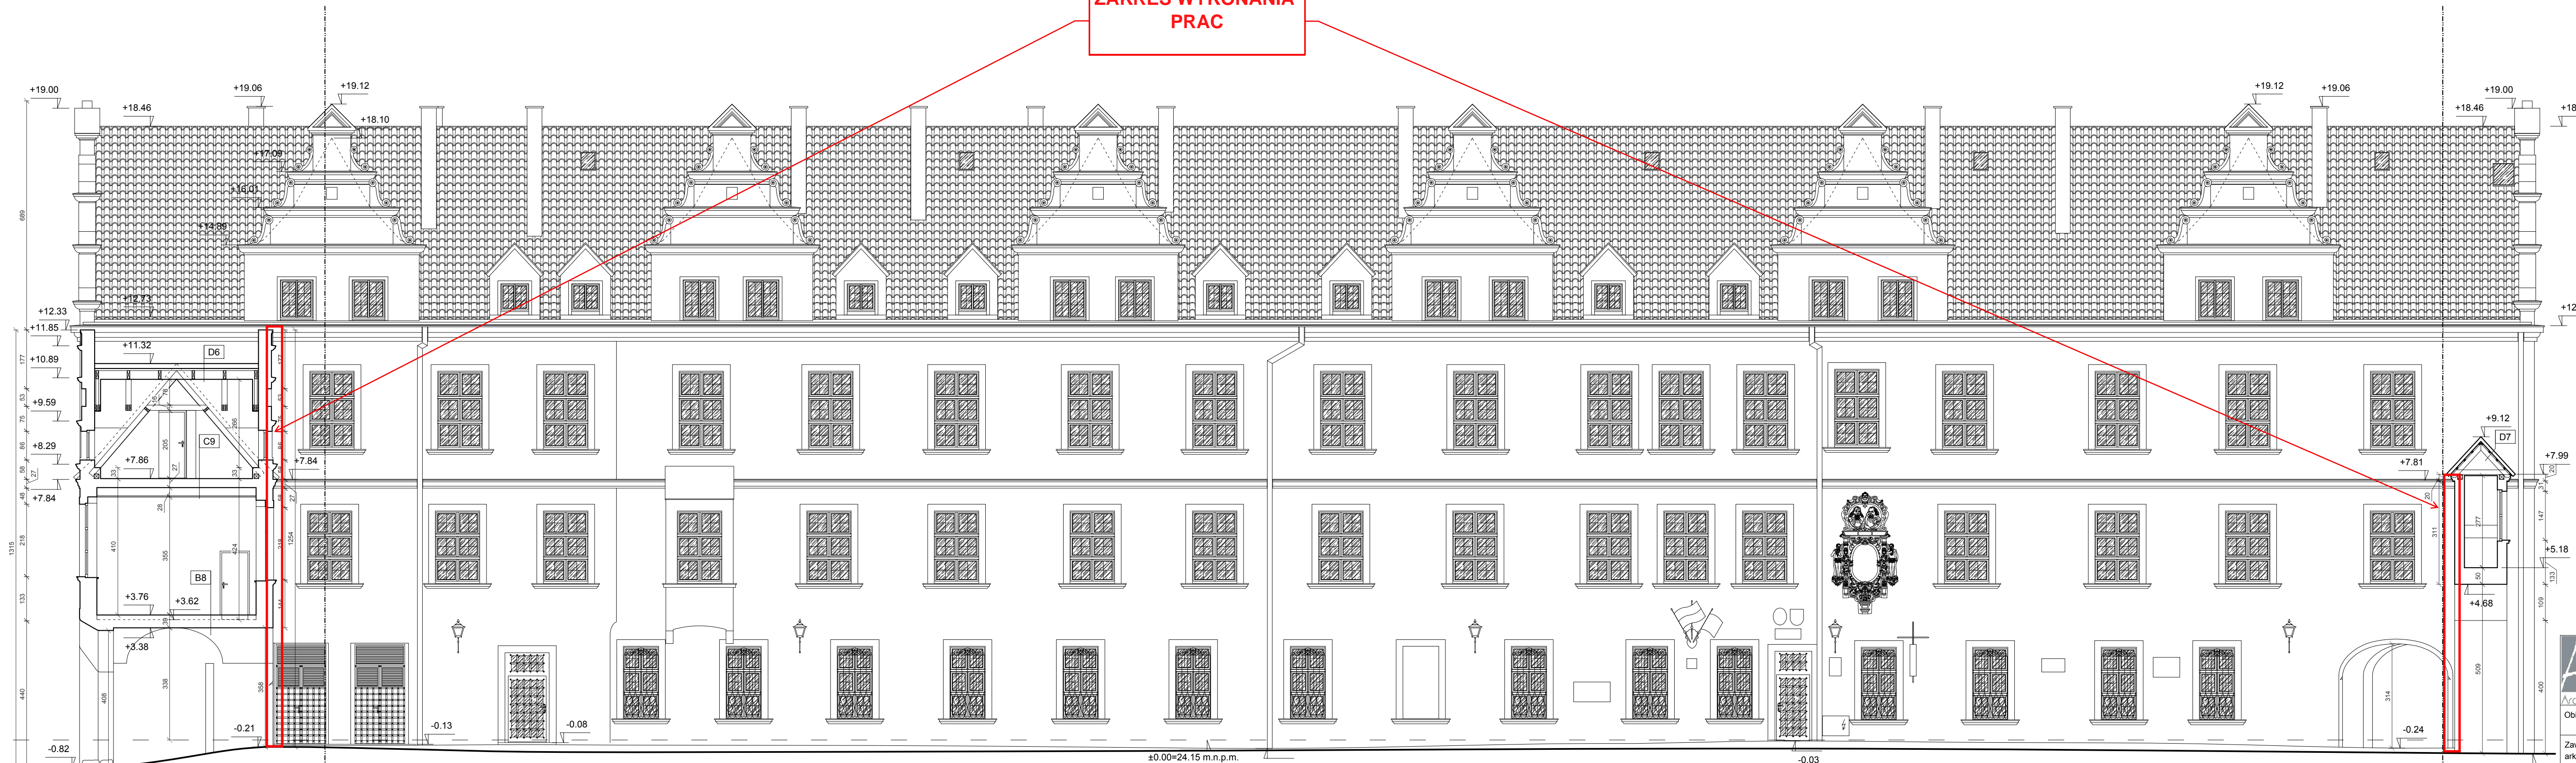

B8 podłoga na stropie nad przejazdem bramnym

wykładzina dywanowa
parkiet drewniany
maty 6 cm
wełna 8 cm
izolacja przeciwnośnowa
warstwa wyrównawcza betonowa 5-0 cm
istniejący gruz
sklepienia ceglane stropu istniejącego

C9 podłoga na stropach pięter

panele podłogowe
gładź cementowa
blocki gazobetonowe
strop Kleina
tynek cementowo-wapienny
prześciana instalacyjna
konstrukcja sufitu podwieszanego z zawieszami i wykończeniem z płyt typu Armstrong

D6 warstwy dachu

dachówka ceramiczna klasztorna
łaty i kontrłaty
folia paroprzepuszczalna
krokwie
izolacja termiczna międzykrokwowa
parozizolacja
wykończenie z płyt GK na stelażu

D7 warstwy dachu

dachówka ceramiczna klasztorna
łaty i kontrłaty
folia paroprzepuszczalna
krokwie

ArchiCadia Piotr Swoboda
tel.: 726 293 109
biuro@archicadia.pl
www.archicadia.pl

OPRACOWANIE INWENTARYZACJI
ARCHITEKTONICZNO-BUDOWLANEJ BUDYNKU
ZAMKU KSIĄŻĄT POMORSKICH W SZCZECINIE.

Obiekt: ZAMEK KSIĄŻĄT POMORSKICH
70-540 SZCZECIN, UL. KORSARZY 34
dz. nr 7/6, 7/35, Obręb: 1037 SZCZECIN ŚRÓDMIEŚCIE

Zawartość arkusza: **ELEW. SKRZYDŁA MENNICZEGO**

Zamawiający: ZAMEK KSIĄŻĄT POMORSKICH
70-540 SZCZECIN, UL. KORSARZY 34

Opracowanie: mgr inż. arch. Urszula Jahn
nr upr. 53/01/Op
inż. arch. Katarzyna Paździerska
inż. arch. Piotr Swoboda

Nr arkusza: **A28**
Skala: 1:100
Data: 12.2019

Branża: ARCHITEKTURA Stadium: INWENTARYZACJA