


LEGENDA:


LEGENDA – ŁĄCZNIKI OŚWIETLENIOWE, OSPRZĘT	
	Łącznik instalacyjny pojedynczy, IP20 10A, 250V, p/1
	Oprawa oświetleniowa LED
	Oprawa oświetleniowa punktowa LED
	Oprawa oświetleniowa wisząca LED
	Oprawa oświetleniowa ścienna LED
	Rozdzielnica główna

INWESTOR: Specjalistyczny Szpital im. Ks. Biskupa Józefa Nathana w Branicach ul. Szpitalna 18, 48-140 Branice		WYKONAWCA: W-POL SP. Z O.O. UL. KPT. JANIEGO 12, 44-200 RYBNIK		
ADRES INWESTYCJI: ul. Szpitalna 18, 48-140 Branice	WSPÓŁFINANSOWANIE: IZABELA HAJDUGA	NAZWIŚKO PIOTR PIWOWOŃSKI w spec. elektrycznej	NR UPRAWNIEN MAP/0109/ PWOE/04	PODPIS I DATA 31.07.2023r.
NAZWA OPRACOWANIA: PRZEBUDOWA POMIESZCZEŃ ZAPLECZA DAWNEJ SALI WYPOCZYNKOWEJ W PAWILONIE J W SPECJALISTYCZNYM SZPITALU IM. KS. JÓZEFA NATHANA W BRANICACH				
NAZWA RYSUNKU: RZUT PRZYZIEMIA - Instalacje oświetlenia			SKALA: 1:100	NR RYS. E.1
BRANZA: ELEKTRYCZNA		STADIUM DOKUMENTACJI PROJEKT TECHNICZNY		

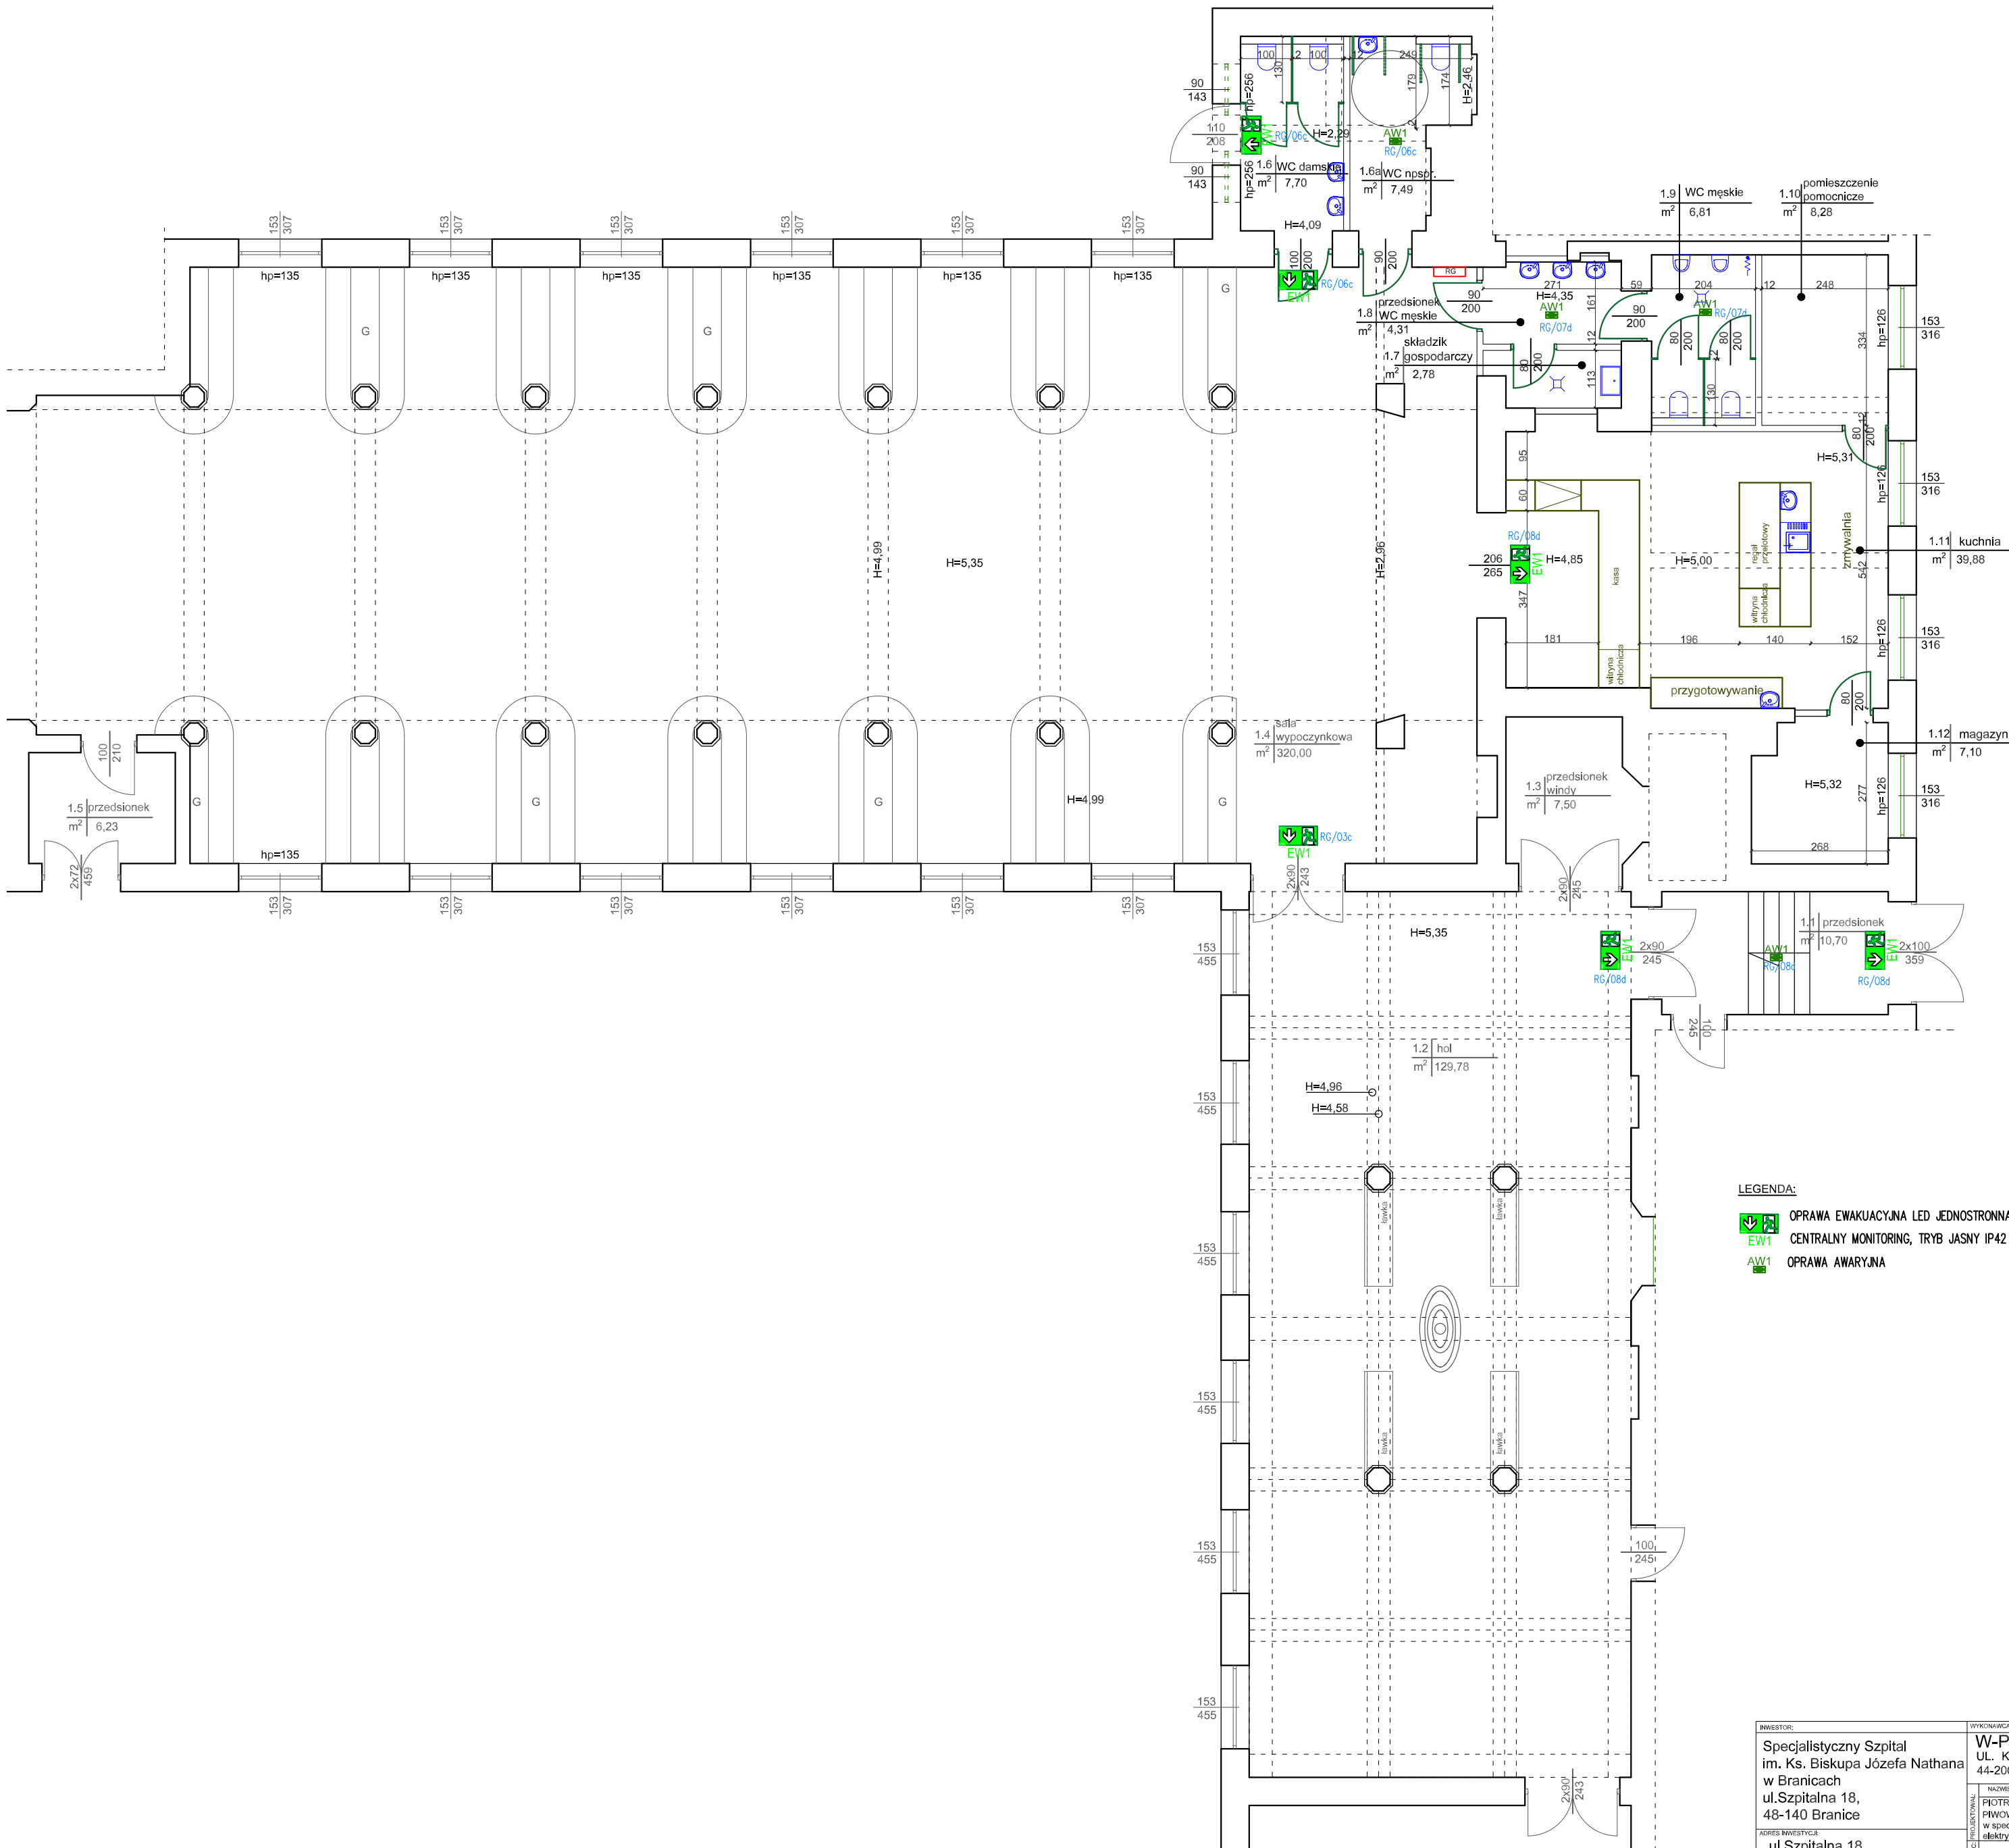

- LEGENDA:
- OPRAWA EWAKUACYJNA LED JEDNOSTRONNA, CENTRALNY MONITORING, TRYB JASNY IP42 (3W)
 - OPRAWA AWARYJNA

INWESTOR:		WYKONAWCA:	
Specjalistyczny Szpital im. Ks. Biskupa Józefa Nathana w Branicach ul.Szpitalna 18, 48-140 Branice		W-POL SP. Z O.O. UL. KPT. JANIEGO 12, 44-200 RYBNIK	
ADRES INWESTYCJI:		NAZWIŚKO	
ul.Szpitalna 18, 48-140 Branice		PIOTR PIWOWOŃSKI	
WYKONAWCA:		NR UPRAWNIEN	
IZABELA HAJDUGA		MAP/0109/PW/OE/04	
NAZWA OPRACOWANIA:		PODPIS I DATA	
PRZEBUDOWA POMIESZCZEŃ ZAPLECZA DAWNEJ SALI WYPOCZYNKOWEJ W PAWILONIE J W SPECJALISTYCZNYM SZPITALU IM. KS. JÓZEFA NATHANA W BRANICACH		31.07.2023r.	
NAZWA RYSUNKU:		SKALA:	
RZUT PRZYZIEMIA - instalacja oświetlenia awaryjnego i ewakuacyjnego		1:100	
STADIUM DOKUMENTACJI:		NR RYS.	
ELEKTRYCZNA		E.2	

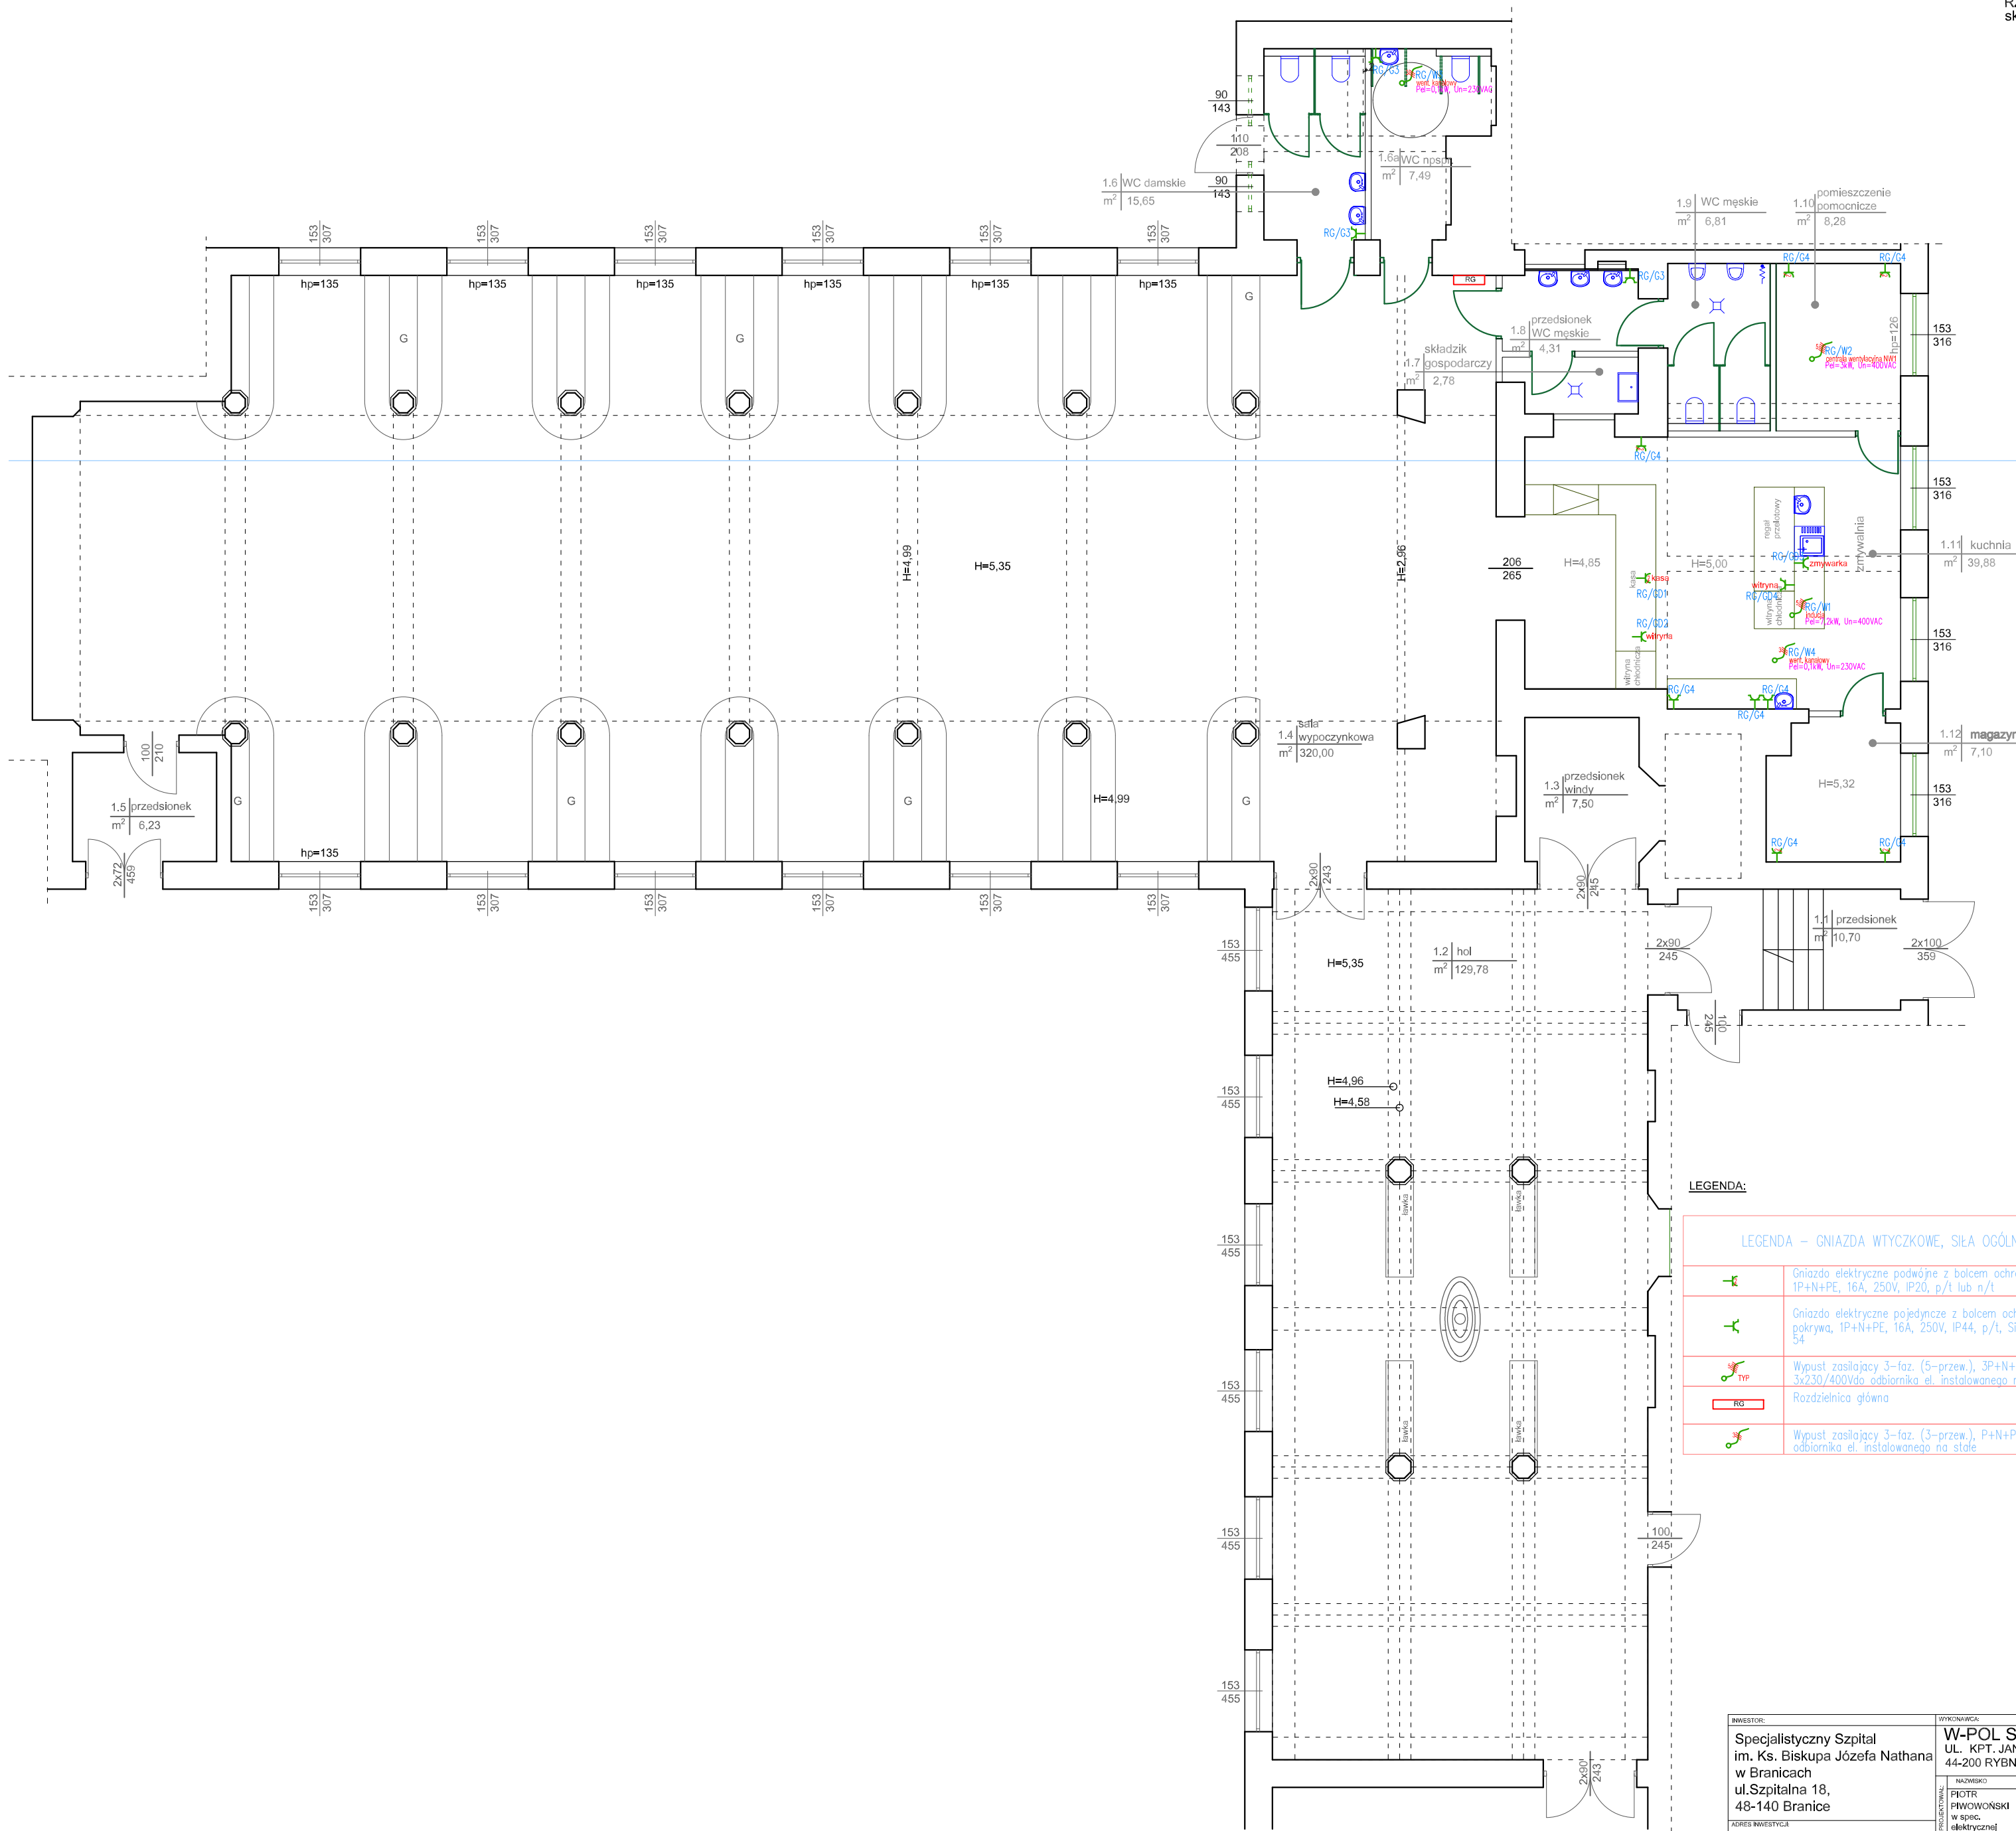

LEGENDA:

LEGENDA – GNIAZDA WTYCZKOWE, SIŁA OGÓLNE	
	Gniazdo elektryczne podwójne z bolcem ochronnym, 1P+N+PE, 16A, 250V, IP20, p/t lub n/t
	Gniazdo elektryczne pojedyncze z bolcem ochronnym i pokrywą, 1P+N+PE, 16A, 250V, IP44, p/t, Simon Kontakt 54
	Wypust zasilający 3–faz. (5–przew.), 3P+N+PE, 3x230/400V do odbiornika el. instalowanego na stałe
	Rozdzielnica główna
	Wypust zasilający 3–faz. (3–przew.), P+N+PE, 230 do odbiornika el. instalowanego na stałe

INWESTOR: Specjalistyczny Szpital im. Ks. Biskupa Józefa Nathana w Branicach ul. Szpitalna 18, 48-140 Branice		WYKONAWCA: W-POL SP. Z O.O. UL. KPT. JANIEGO 12, 44-200 RYBNIK		
ADRES INWESTYCJI: ul. Szpitalna 18, 48-140 Branice	WSPÓŁFINANSOWANIE: IZABELA HAJDUGA	NAZWIŚKO PIOTR PIWOWOŃSKI w spec. elektrycznej	NR UPRAWNIEN MAP/0109/ PWOE/04	PODPIIS I DATA 31.07.2023r.
		31.07.2023r.		
NAZWA OPRACOWANIA: PRZEBUDOWA POMIESZCZEŃ ZAPLECZA DAWNEJ SALI WYPOCZYNKOWEJ W PAWILONIE J W SPECJALISTYCZNYM SZPITALU IM. KS. JÓZEFA NATHANA W BRANICACH				
NAZWA RYSUNKU: RZUT PRZYZIEMIA - lokalizacja gniazd elektrycznych			SKALA: 1:100	NR RYS. E.3
BRANZA: ELEKTRYCZNA			STADIUM DOKUMENTACJI: PROJEKT TECHNICZNY	