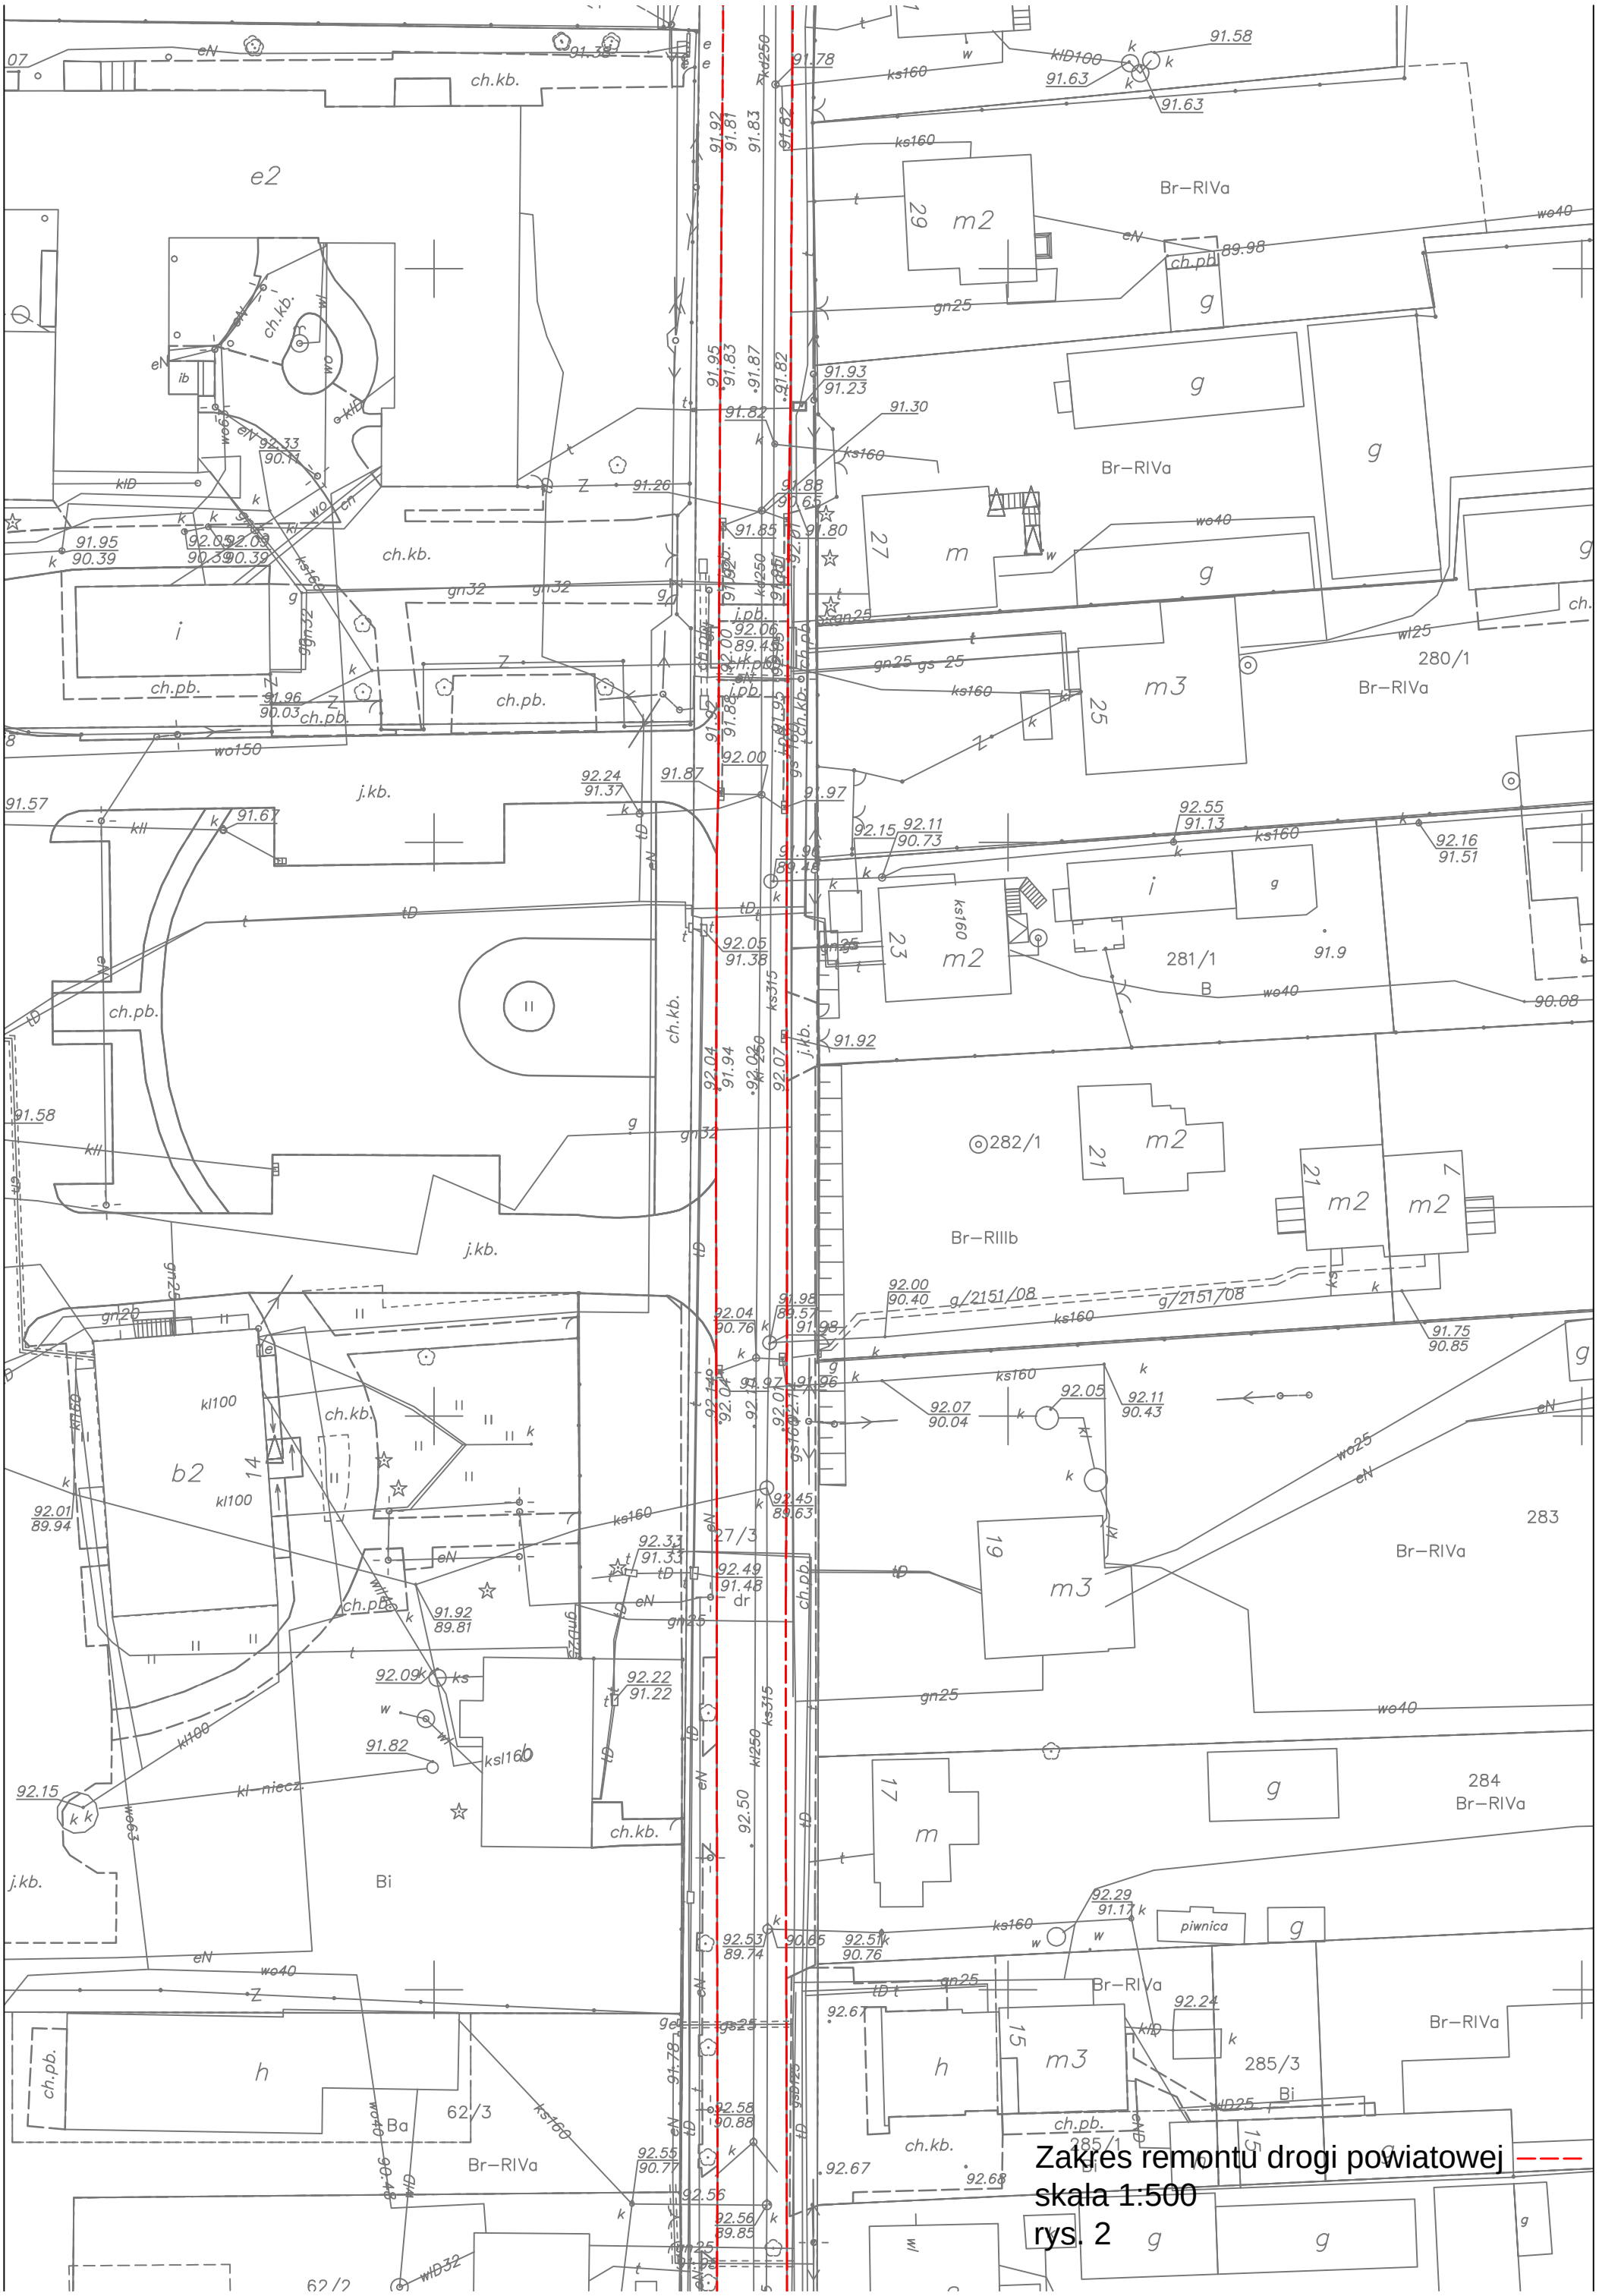
Zakres remontu drogi powiatowej
skala 1:500
rys. 2