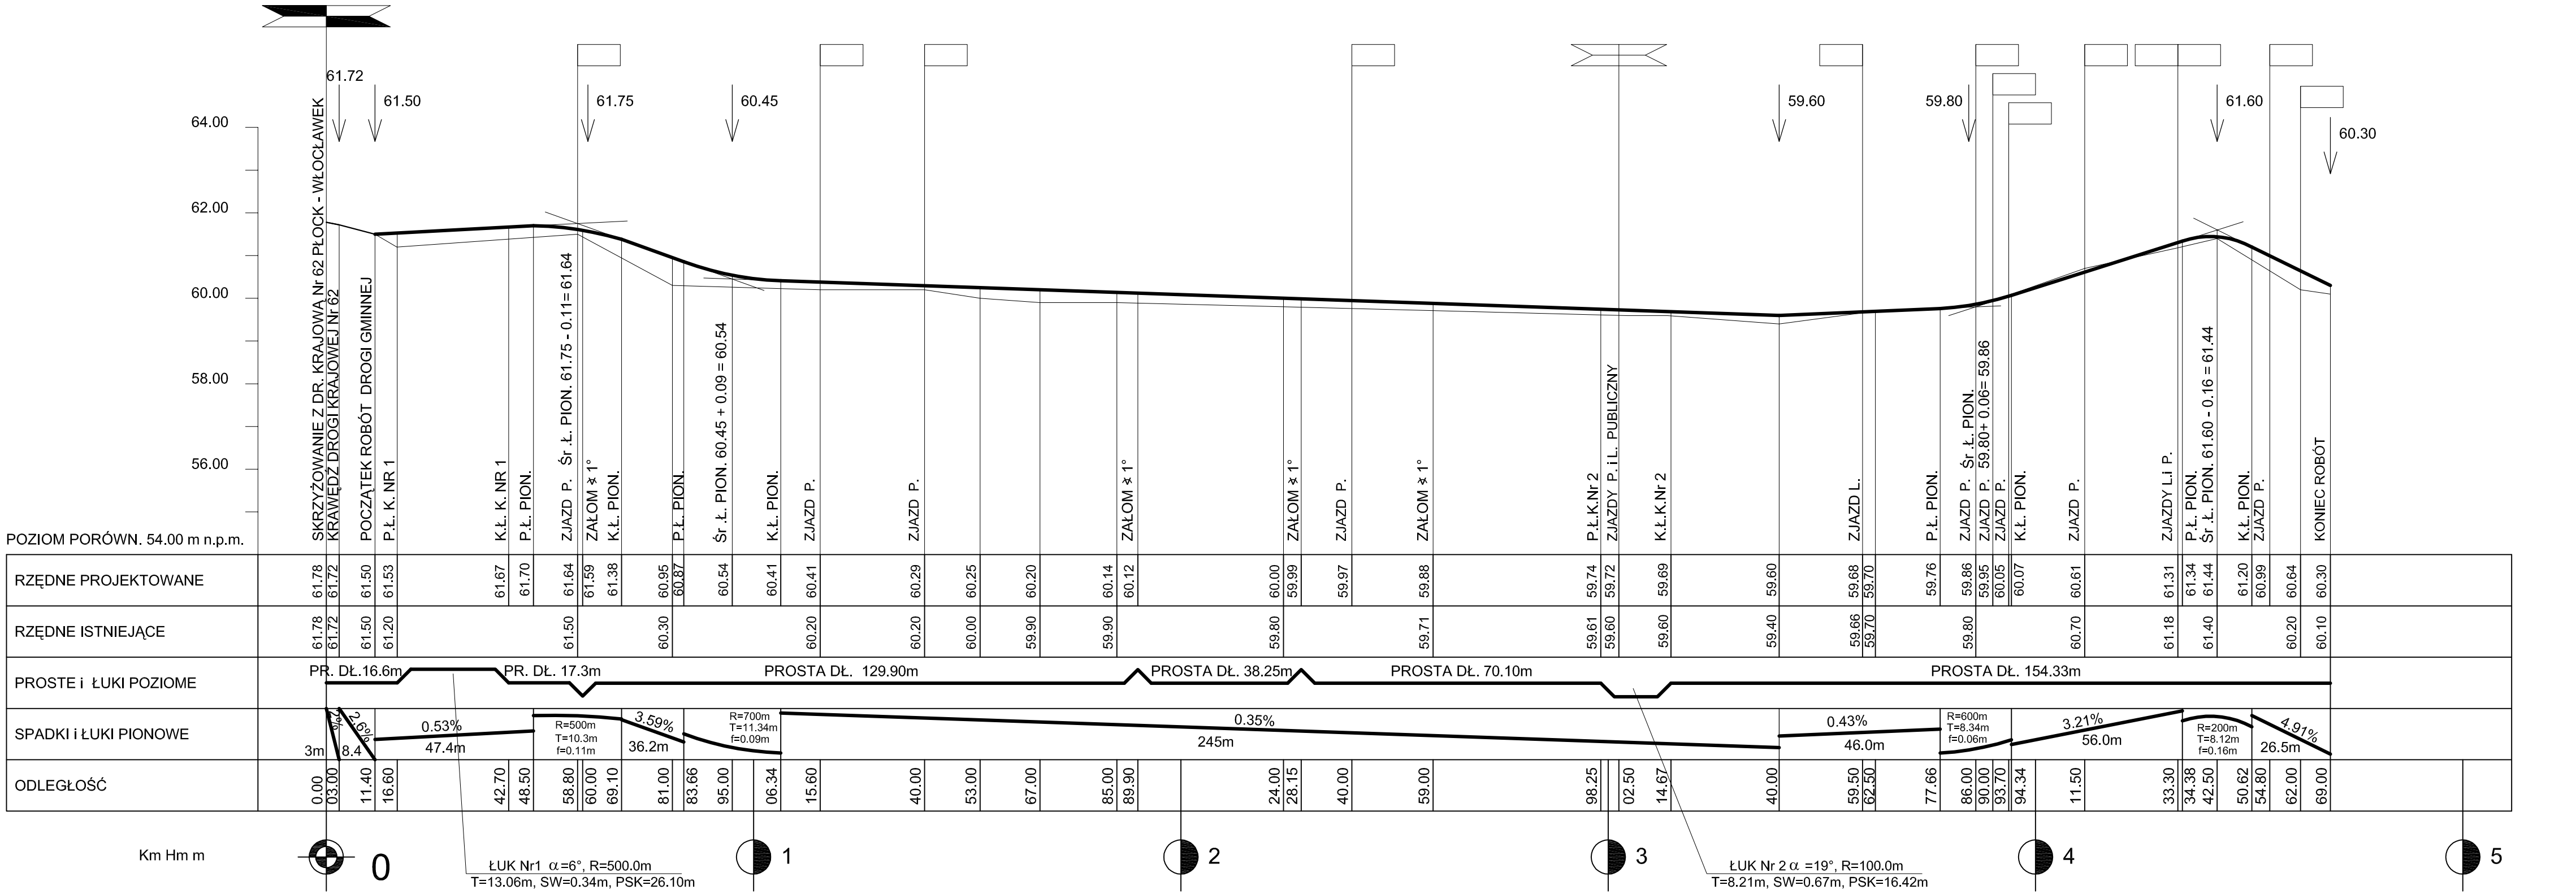

PROFIL PODŁUŻNY DROGI GMINNEJ
W m. POTOK - gmina WŁOCŁAWEK
SKALA 1:100/1000

Inwestycja:	PRZEBUDOWA DROGI GMINNEJ W MIEJSCOWOŚCI POTOK - GMINA WŁOCŁAWEK
Inwestor:	GMINA WŁOCŁAWEK ul. KRÓLEWIECKA 7
Nazwa rys:	PROFIL PODŁUŻNY
Projektant Branży drogowej	mgr.inż. URSZULA KĘDZIERSKA upr. do kier. rob. konstr.-bud. nr UAN-NB-8386-5/45/84Wk upr. do proj. i kier. rob. drogowych nr ABU-IX-8386-5/31/90Wk
Data: 03.2021	Skala: 1:100/1000 Nr rys. 3