LEGENDA

Zakres sieć gazowa
- Budowa sieci gazowej
- Rozbiórka/umartwienie istniejącej sieci gazowej
- Budowa szafki przyłączeniowej
- Stalowa rura osłonowa DN100 mm

Zakres sieć wodociągowa
- Budowa sieci wodociągowej
- Budowa hydrantu nadziemnego
- Rozbiórka/umartwienie sieci wodociągowej

Zakres kanalizacja sanitarna
- Budowa przyłącza kanalizacji sanitarnej

Zakres sieć energetyczna
- Budowa linii napowietrznej nN
- Budowa linii kablowej nN
- Budowa linii kablowej oświetleniowej
- Projektowany słup
- Projektowany słup oświetleniowy
- Projektowane dedykowane oświetlenie przejścia dla pieszych
- Projektowana rura ochronna

Zakres telekomunikacyjny
- Przebudowa istniejącego kabla światłowodowego napowietrznego na nową podbudowę słupową wł. Tauron
- Rozbiórka istniejącego i budowa nowego kabla światłowodowego napowietrznego na podbudowie słupowej wł. Tauron
- Przebudowa istniejącego kabla światłowodowego doziemnego, po trasie doziemnej linii kablowej elektrycznej
- Budowa rurki doziemnej RHDPE fi 50, po trasie doziemnej linii kablowej elektrycznej
- Istniejący stelaż zapasu kabla światłowodowego, istniejąca przełącznica światłowodowa - przeniesienie na nową podbudowę słupową wł. Tauron

Zakres wg odrębnego opracowania
- Projektowana sieć wodociągowa
- Projektowana sieć kanalizacyjna
- Projektowana sieć gazowa

Zakres drogowy z odwodnieniem, konstrukcyjny
- Linia zakresu inwestycji
- Oś jezdni drogi gminnej
- Budowa krawężnika betonowego obniżonego (odsłonięcie 2 cm)
- Budowa krawężnika betonowego obniżonego (odsłonięcie 4 cm)
- Budowa krawężnika betonowego wyniesionego (odsłonięcie 12 cm)
- Budowa obrzeża betonowego obniżonego (odsłonięcie 0 cm)
- Budowa prefabrykowanych palisad betonowych typu L
- Budowa prefabrykowanych palisad betonowych 16,5x16,5x120 cm
- Rozbiórka istniejącego ogrodzenia
- Budowa przewodów kanalizacji deszczowej
- Budowa studni rewizyjnych
- Budowa wpustów ulicznych
- Budowa przepustu pod zjazdem
- Budowa korytka muldowego
- Rozbudowa jezdni z betonu asfaltowego
- Remont jezdni - dowiązanie do stanu istniejącego z betonu asfaltowego
- Budowa chodnika z kostki brukowej betonowej
- Budowa nawierzchni integracyjnej z kostki brukowej betonowej
- Budowa pobocza z kruszywa
- Przebudowa zjazdów indywidualnych z kostki brukowej betonowej
- Przebudowa zjazdów indywidualnych z kostki brukowej betonowej
- Budowa skarp drogowych
- Humusowanie
- Ubezpieczenie rowu
- Remont istniejących umocnień rowu

2.2. Plan sytuacyjny
skala 1:500

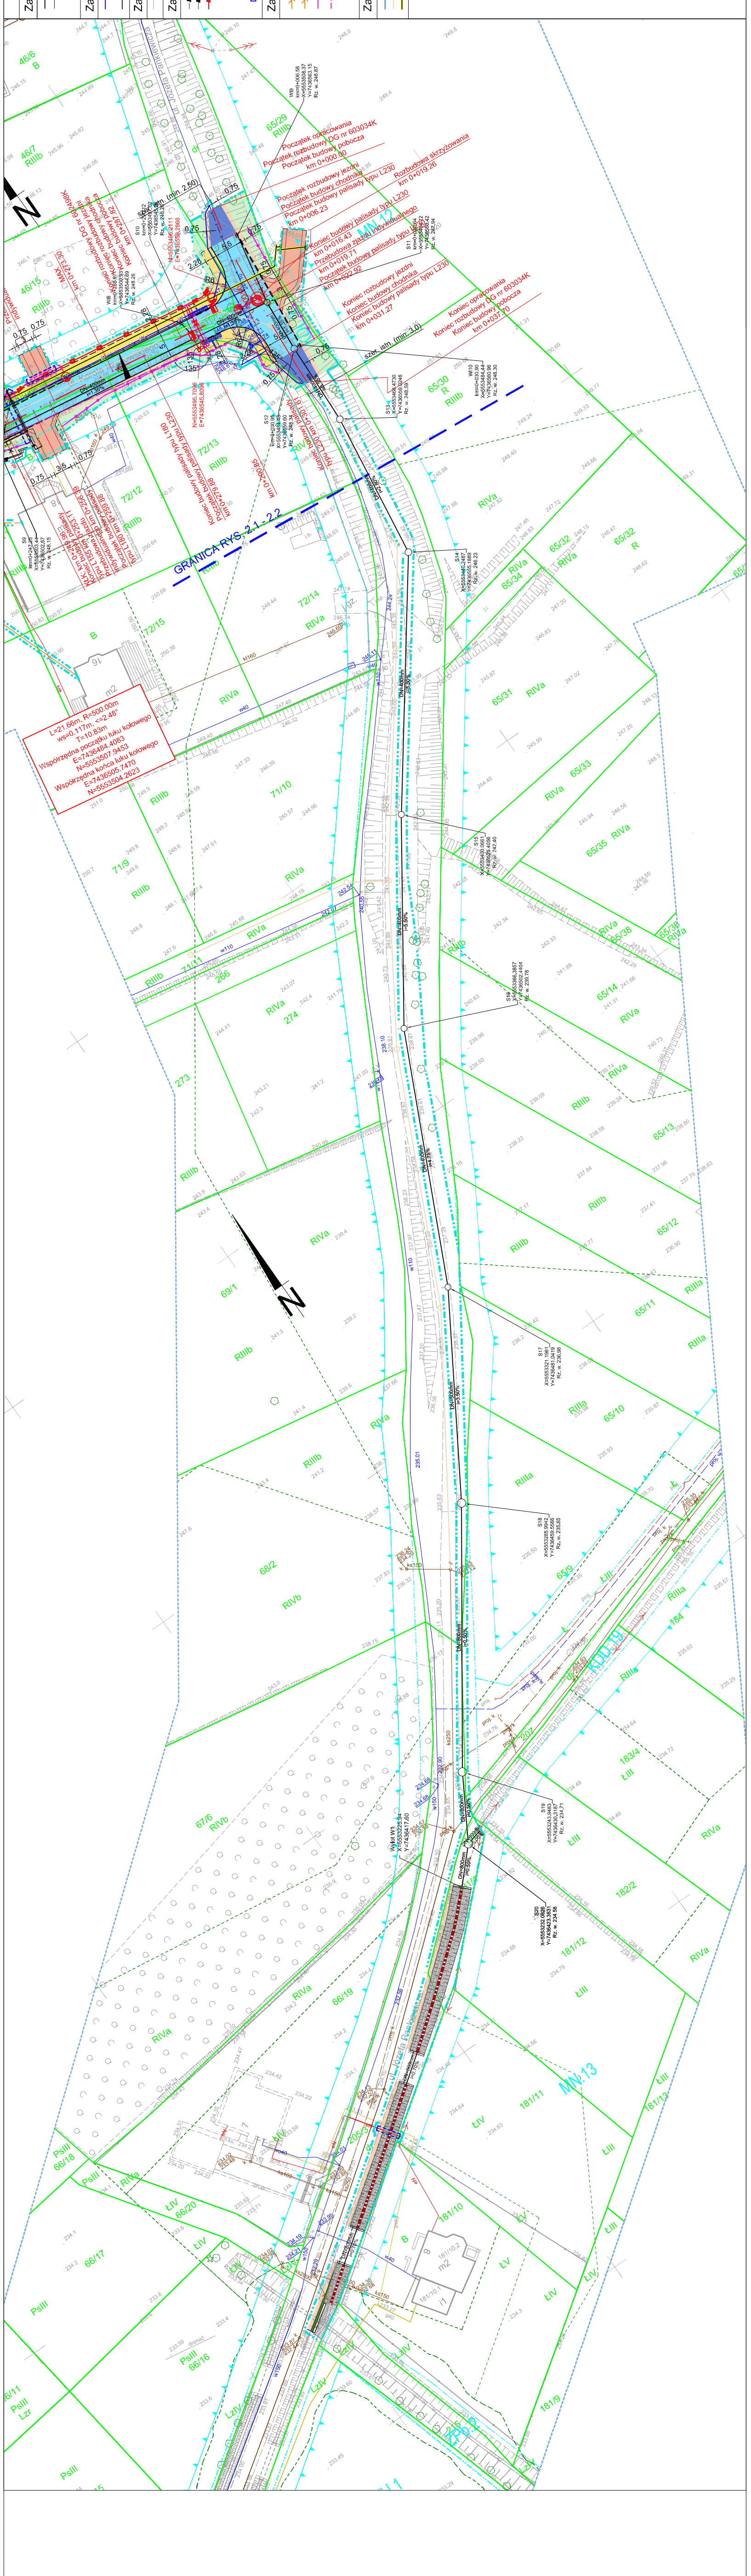

ID Pracy: 6640.3989.2021

MAPA DO CELÓW PROJEKTOWYCH

skala 1:500
miasto: Kraków
j.ewid.: Nowa Huta [126103_9]
obręb: 0014
działka: 204

Układ współrzędnych '2000'
Układ wysokości PL-EVRF2007-NH
Sytuacja zgodna z terenem na miesiąc maj 2021

Wykonał: "ORT-GEO"
Usługi Geodezyjne Michał Ortyl
Ul. Klonowa 14, 32-048 Jerzmanowice
tel. 507-311-011

GEODETA UPRAWNIONY
mgr inż. Michał Ortyl
świadectwo GUGiK nr 21141

Jerzmanowice, dnia: 26.05.2021r.

Potwierdzam, że niniejszy dokument został opracowany w wyniku prac geodezyjnych których rezultaty zawiera operat techniczny pozytywnie zweryfikowany. Jednocześnie informuję, że jestem świadomy odpowiedzialności karnej za złożenie fałszywego oświadczenia.

Identyfikator zgłoszenia prac geodezyjnych	GD-13.6640.3989.2021
Organ służby geodezyjnej, który otrzymał zgłoszenie	Prezydent Miasta Krakowa
Wykonawca prac geodezyjnych	"ORT-GEO" Usługi Geodezyjne Michał Ortyl
Nr oraz data sporządzenia dokumentu zawierającego wynik pozytywnej weryfikacji	GD-13.6640.3989.2021_1_p1 z dnia 13.09.2021
Imię i nazwisko oraz numer uprawnień zawodowych kierownika prac	Michał Ortyl Nr upr. zaw. 21141

GEODETA UPRAWNIONY
mgr inż. Michał Ortyl
świadectwo GUGiK nr 21141

Niniejsza mapa została wykonana bez ustalenia obciążeń dot. służebności gruntowych.

Nie wyklucza się istnienia w terenie innych nie wykazanych na niniejszej mapie urządzeń podziemnych, które nie były zgłoszone do inwentaryzacji lub o których brak jest informacji w instytucjach branżowych.

Granice przedmiotowej działki nie były badane pod kątem kryterium dokładnościowego zgodnie z art. 79 pkt.5 rozporządzenia w sprawie standardów i wykonywania pomiarów sytuacyjno-wysokościowych.

Niniejsza mapa zawiera w swojej treści aktualne, projektowane sieci uzbrojenia terenu uzgodnione w ZUDP

LEGENDA:
- linie rozgraniczające tereny o określonym przeznaczeniu w MPZP
- nieprzekraczalna linia zabudowy

KDD - tereny dróg klasy dojazdowej
KDL - tereny dróg klasy lokalnej
MN - tereny zabudowy mieszkaniowej jednorodzinnej
MN/U - tereny zabudowy mieszkaniowo-usługowej
ZPb - tereny zieleni urządzonej