


POZIOM PŁYTY LĄDOWISKA

LĄDOWISKO

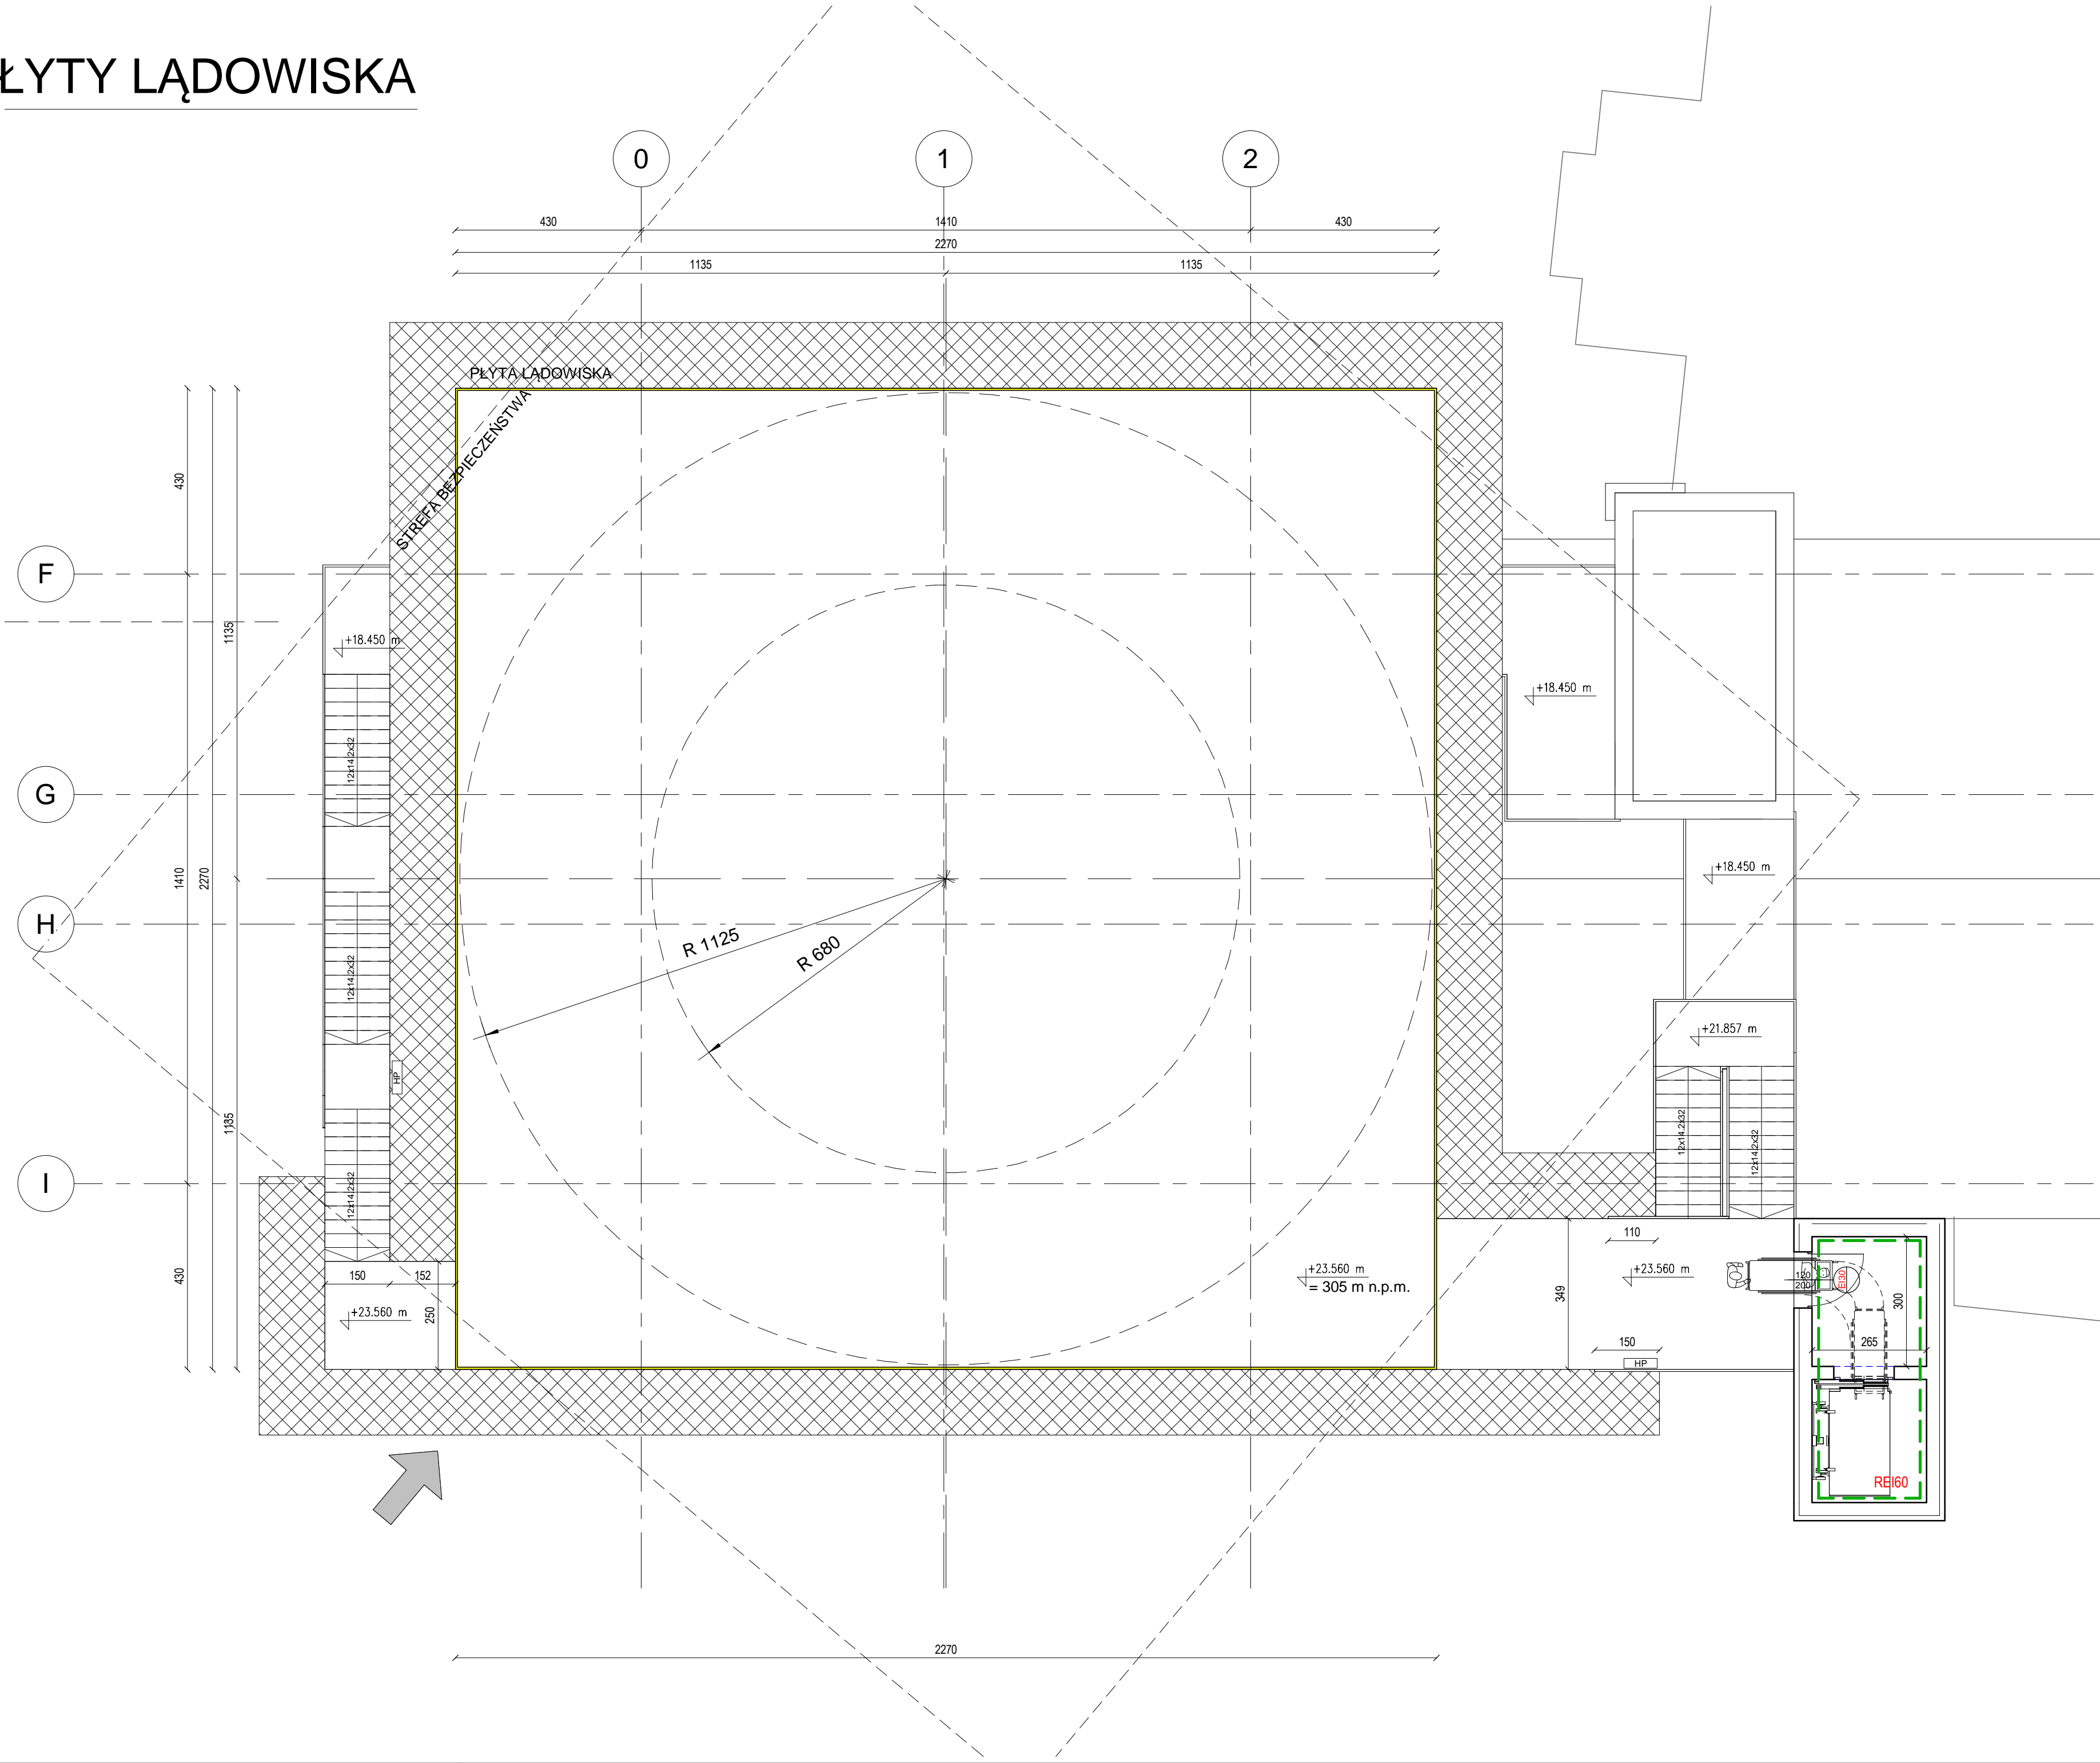

UWAGA:  
W przypadku braku szczególnych zaleceń w projekcie dotyczących wykonania poszczególnych elementów obiektu, należy stosować zasady sztuki budowlanej i obowiązujących Polskich Norm. Autor nie ponosi odpowiedzialności za wszelkie zmiany wprowadzone bez jego zgody na etapie realizacji przez inwestora. Przed przystąpieniem do prac budowlanych wszystkie wymiary sprawdzić na budowie. W przypadku stwierdzenia niezgodności należy zwrócić się do projektanta. Prawa autorskie zastrzeżone.

INWESTOR	Centrum Zdrowia Dziecka i Rodziny im. Jana Pawła II w Sosnowcu Sp. z o.o.
ADRES	ul. G. Zapolskiej 3, 41-218 Sosnowiec
AUTOR:	
NR.UPR.PROJ.	
ARCH. MICHAŁ TOMANEK	
214/91	
SPRAWDZAJACY:	
NR.UPR.PROJ.	
ARCH. ZBYSZKO BUJNIEWICZ	
1315/94	
Zespół projektowy:	
arch. Dorota Zmroczek-Osińska	

**Atelier 7**  
Sp. z o.o.

40-702 KATOWICE  
KŁODNICKA 16  
TEL / FAX: (032) 307 66 88  
m a i l : biuro @ atelier7. com . pl

Przebudowa Izby Przyjęć na Szpitalny Oddział Ratunkowy; Modernizacja i rozbudowa oddziału Małoinwazyjnej Chirurgii Włoku; Rozwojowego, Oddziału Pediatrycznego; Rozbudowę Oddziału Reumatologicznego; Lądowisko wyniesione dla śmigłowców LPR;		UMOWA:
		FAZA: PFU
		DATA: 2023-06
<b>RZUT POZIOMU +23.56m - Lądowisko - projektowany</b>		SKALA: 1 : 100
Adres inwestycji: ul. G. Zapolskiej 3, 41-218 Sosnowiec		BRANZA: ARCH.
Kategoria obiektu:	Nr.rys.	<b>A-06</b>
Rys.wykonane w programie Autodesk Revit nr.397-21976190		