

Mapa do celów projektowych
skala 1:500
Tuchola, ul. Kościuszki, Grunwaldzka, Piastowska

województwo: kujawsko - pomorskie
powiat: tucholski
jedn.ew.: Tuchola[041606_4]
obręb: Tuchola [041606_4.0001]
arkusz mapy: 6.203.19.05.3.2, 6.203.19.05.4.1, 6.203.19.05.4.3, 6.203.19.05.3.4
działki: 2170/2, 2170/4, 2184/89, 2172/3, 2181/8, 2184/38, 1437/17, 2184/87
Id zgłoszenia: GK.II.6642.2051.2019
Stan na dzień 24.01.2020r.
Dla działek objętych zakresem nie przeprowadzono badania ksiąg wieczystych
pod kątem występowania ewentualnych obciążeń służebnościami gruntowymi.
Dane na granice działek pozyskano z zasobu PODGIK

Zastrzegam się, że opracowana mapa może nie zawierać
pełnej informacji o przebiegu przewodów podziemnych,
których z powodu braku zgłoszenia do geodezyjnej
inwentaryzacji powykonawczej, braku danych z instytucji
branżowych oraz stosowanych metod pomiaru ujawnienie
jest niemożliwe.

Jakub Kaszak
USŁUGI GEODEZYJNE
ul. gen. Artykora Koscińskiego 8/1
85-331 Bydgoszcz, tel. 661 039 080
NP 558-165-31-59 REG. 361689594


PUWG "2000" s.6
Kronsztadt 86

Arkusz mapy 1/2

GEODETA
Inż. Jakub Kaszak

GEODETA
Adam Kutyński
Uprawnienia zawodowe
Nr 14305

Jestem świadomy odpowiedzialności karnej za złożenie fałszywnego oświadczenia. Oświadczam, że operat techniczny zawierający rezultaty prac geodezyjnych w wyniku których powstał niniejszy dokument uzyskał pozytywny wynik weryfikacji.	
Identyfikator zgłoszenia prac geodezyjnych	GK.II.6642.2051.2019
Organ służby geodezyjnej, który otrzymał zgłoszenie	STAROSTA TUCHOŁSKI
Wykonawca prac geodezyjnych	Jakub Kaszak Usługi Geodezyjne
Numer i data sporządzenia dokumentu zawierającego wynik pozytywnej weryfikacji	GK.II.6642.2051.2019_9396 04.08.2020 r.
Imię i nazwisko oraz nr uprawnień zawodowych kierownika prac	Adam Kutyński Nr 14305 - zakres 1

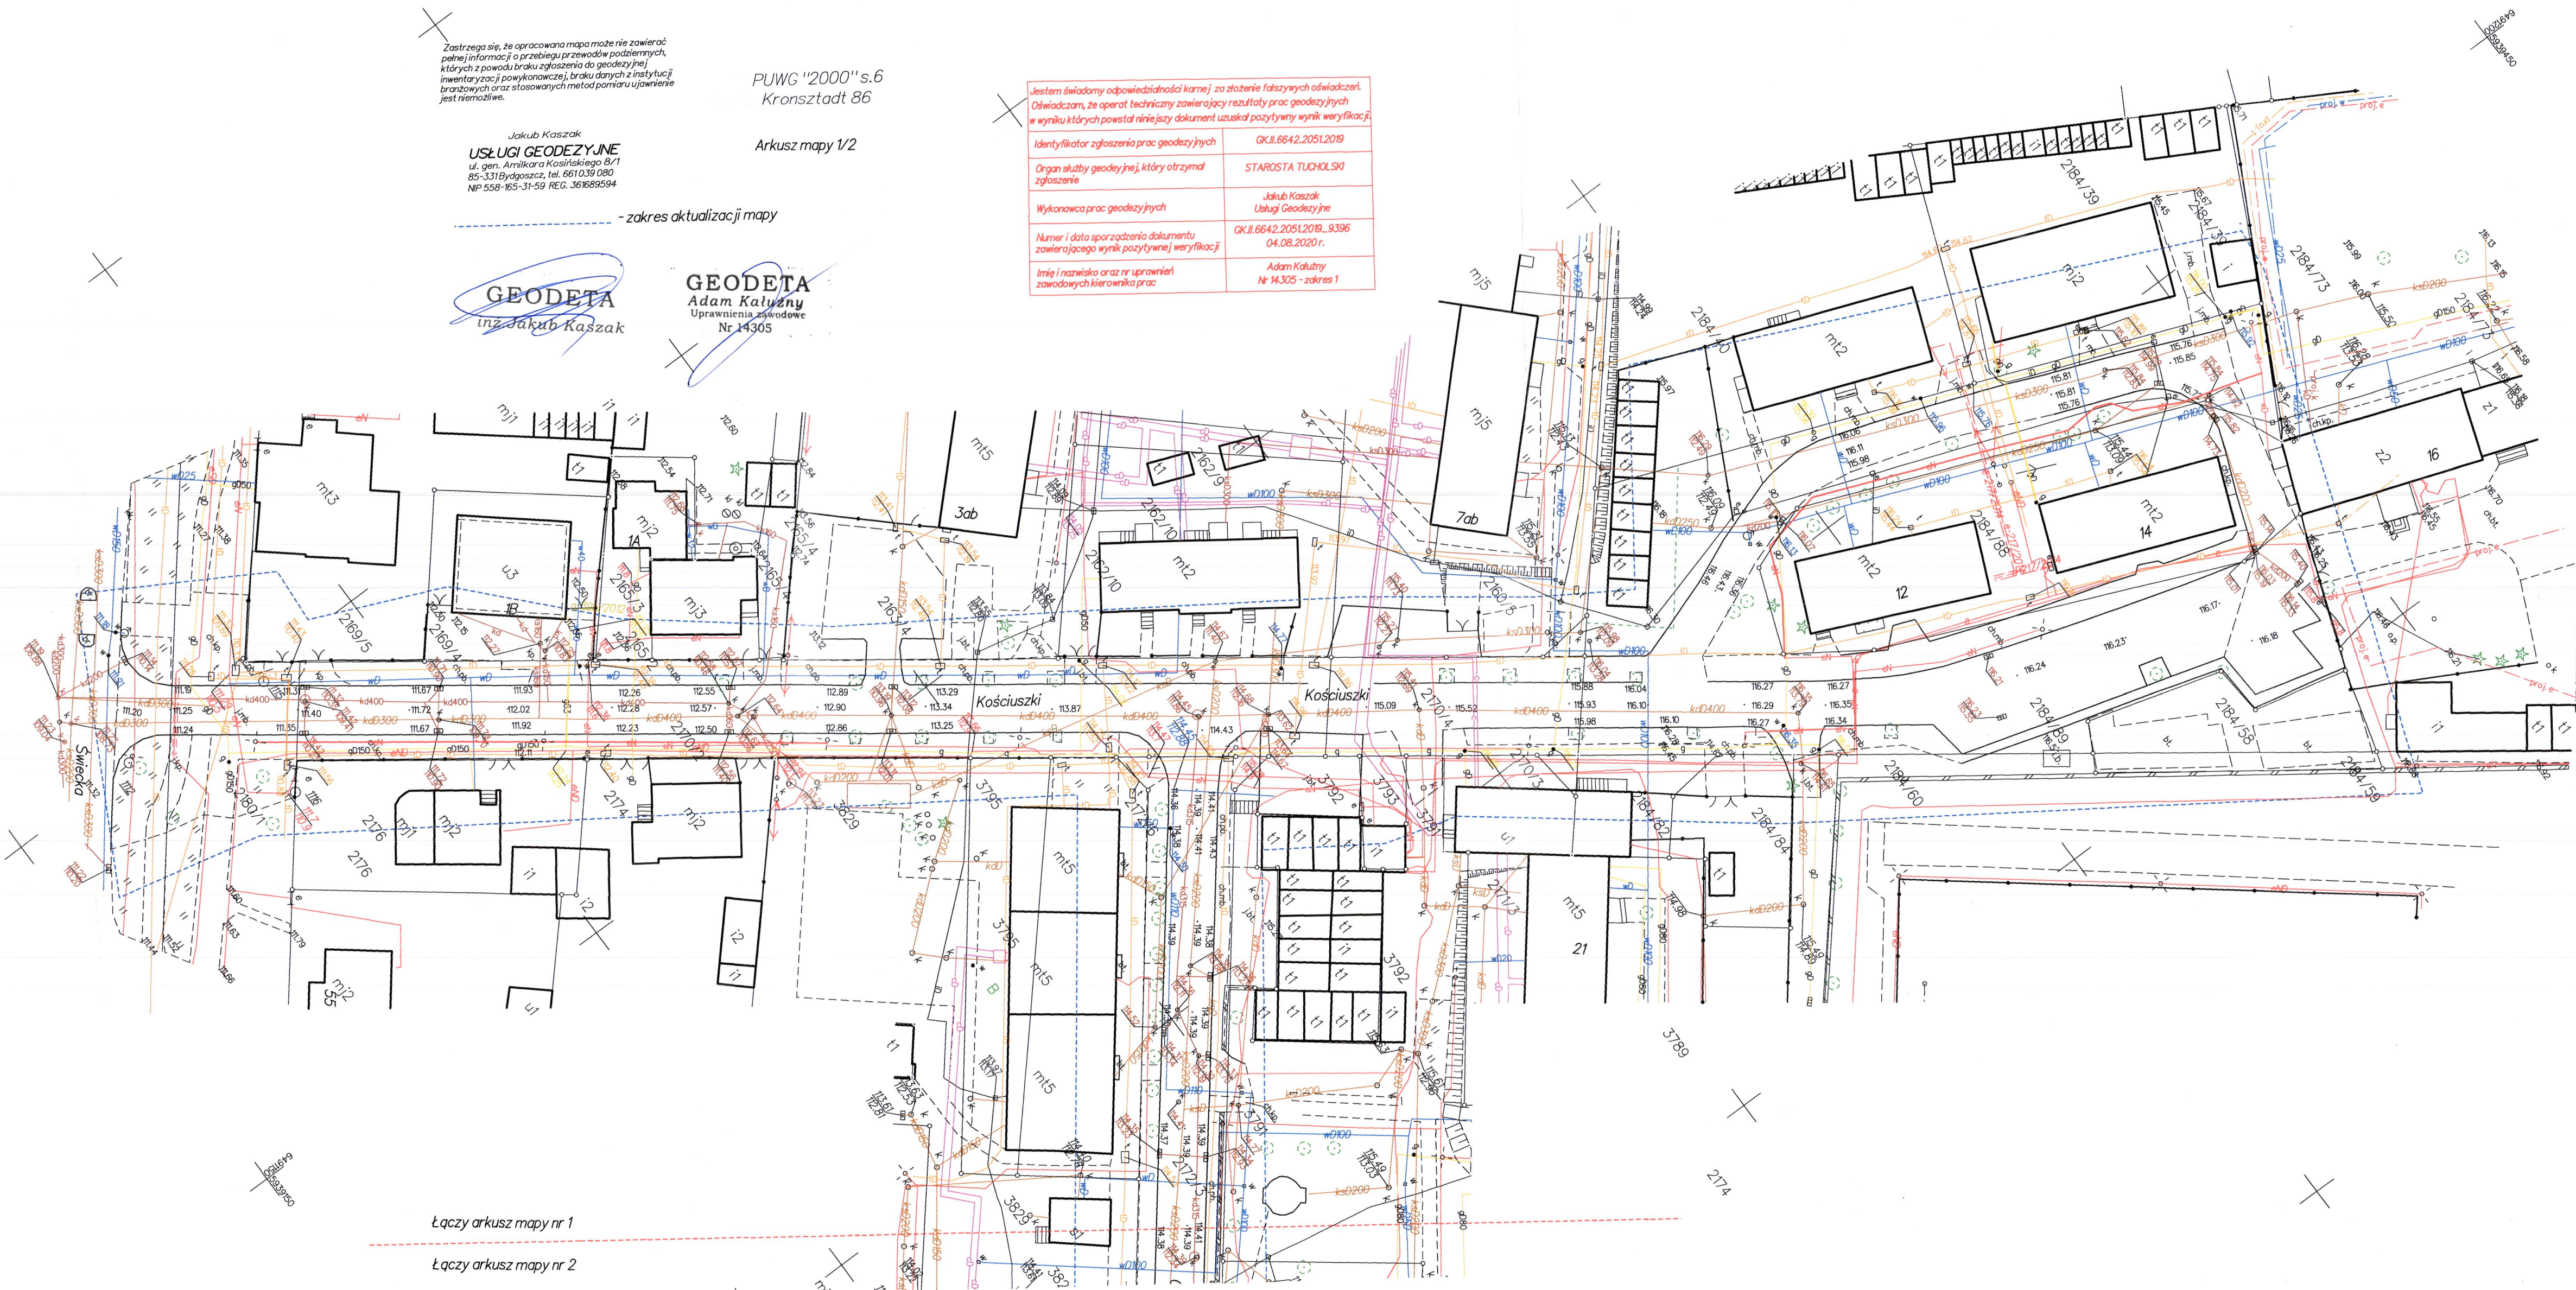

Łączy arkusz mapy nr 1

Łączy arkusz mapy nr 2