


LEGENDA:

- ŚCIANY ISTNIEJĄCE
- ŚCIANY PROJEKTOWANE
- PROJEKTOWANE ROZBIÓRKI

- NAMIEWNIK OKIENNY HIGROSTEROWALNY ISTNIEJĄCY
- ZAKRES OBJĘTY II ETAPEM INWESTYCJI

- 1.13 ROZDZIELNIA CATERINGOWA gres
- 1.10 KOMUNIKACJA+ANEKS SOCJALNY wykładzina
- 1.19 ZIMYALNIA gres

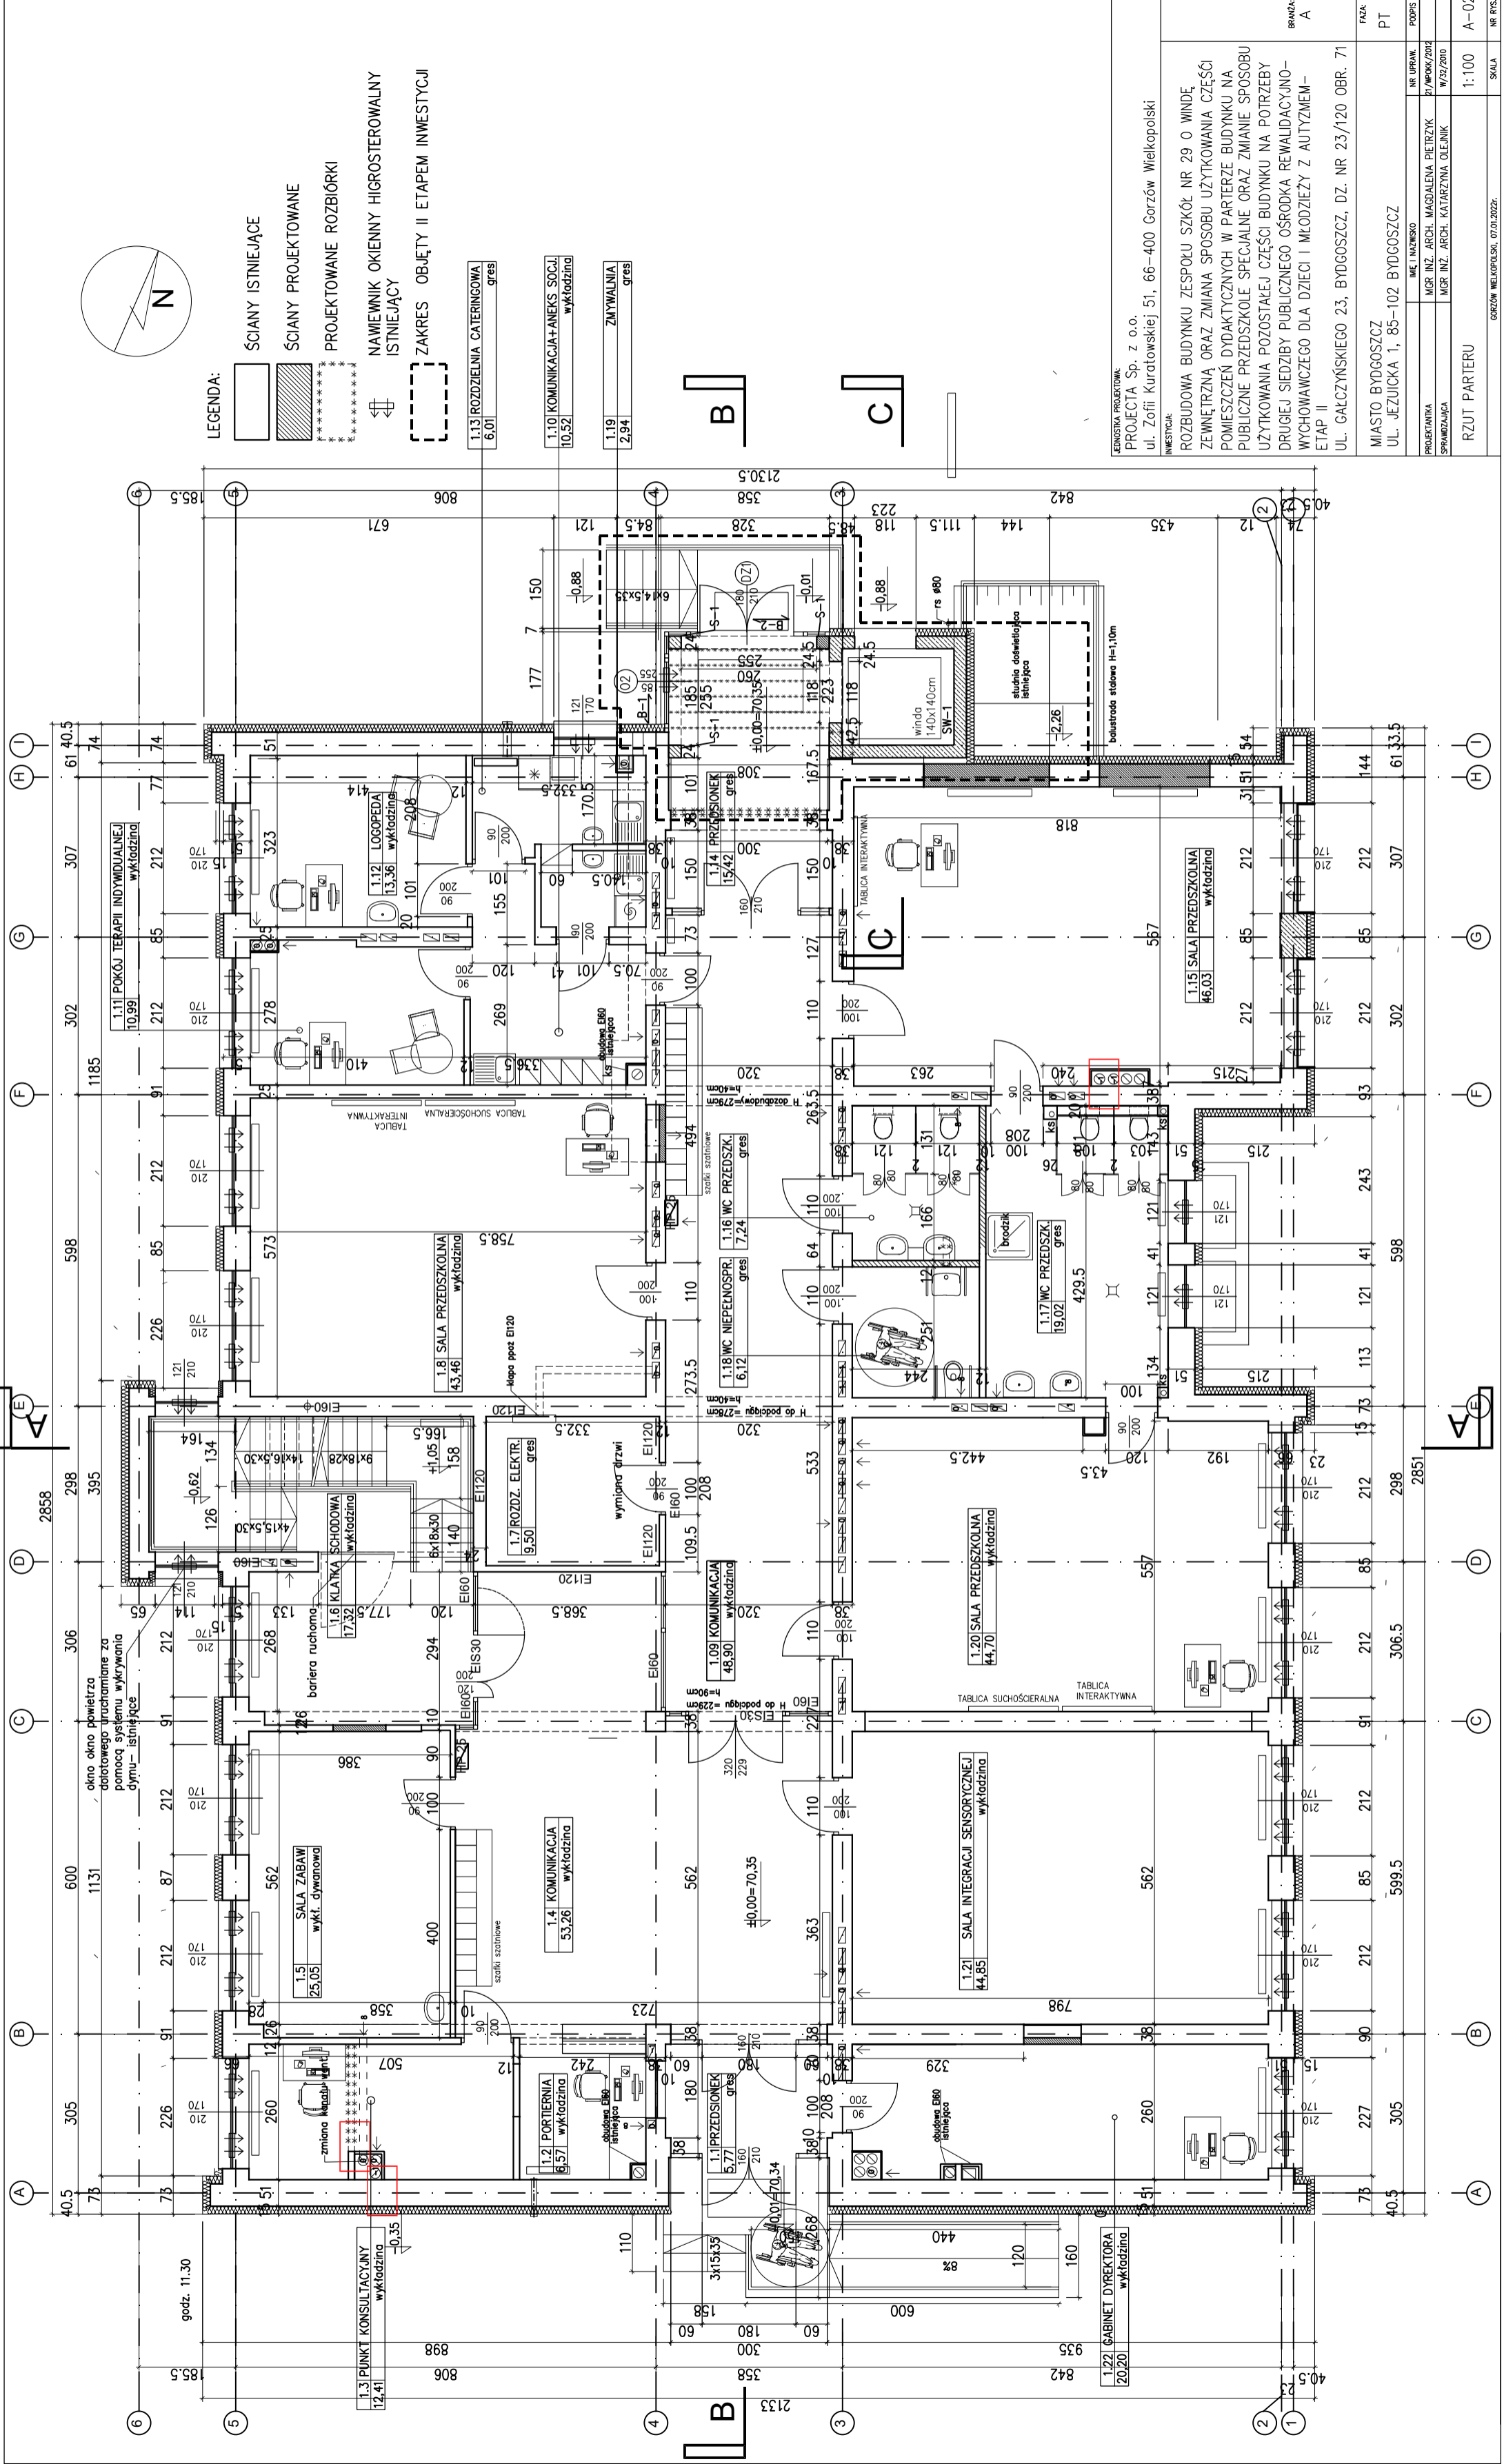

INWESTYCJA PROJEKTOWANA:  
PROJEKTA Sp. z o.o.  
ul. Żofii Kuratowskiej 51, 66-400 Gorzów Wielkopolski

INWESTOR:  
ROZBUDOWA BUDYNKU ZESPÓŁU SZKÓŁ NR 29 O WINDE ZEWNĘTRZNA ORAZ ZMIANA SPOSOBU UŻYTKOWANIA CZĘŚCI POMIESZCZEŃ DYDAKTYCZNYCH W PARTERZE BUDYNKU NA PUBLICZNE PRZEDSZKOLE SPECJALNE ORAZ ZMIANIE SPOSOBU UŻYTKOWANIA POZOSTAŁEJ CZĘŚCI BUDYNKU NA POTRZEBY DRUGIEJ SIEDZIBY PUBLICZNEGO OŚRODKA REWALIDACYJNO-WYCHOWAWCZEGO DLA DZIECI I MŁODZIEŻY Z AUTYZMEM – ETAP II

UL. GALCZYŃSKIEGO 23, BYDGOSZCZ, DZ. NR 23/120 OBR. 71

FAZA: PT

MIASTO BYDGOSZCZ  
UL. JEZUICKA 1, 85-102 BYDGOSZCZ

PROJEKTANTA  
IME I NAZWISKO  
MGR INŻ. ARCH. MAGDALENA PIETRZYK  
MGR INŻ. ARCH. KATARZYNA OLEJNIK

NR UPRAW.  
27/MP/KW/2012  
W/32/2010

PROJEKTANT  
MGR INŻ. ARCH. KATARZYNA OLEJNIK

RZUT PARTERU  
1:100

SKALA  
NR RYS.  
A-02

GORZÓW WIELKOPOLSKI, 07.01.2022r.