


PRZEKRÓJ PRZEBUDOWYWANEGO  
PRZEPUSTU PR3 Ø800, L=12 m  
km: 1+615,000

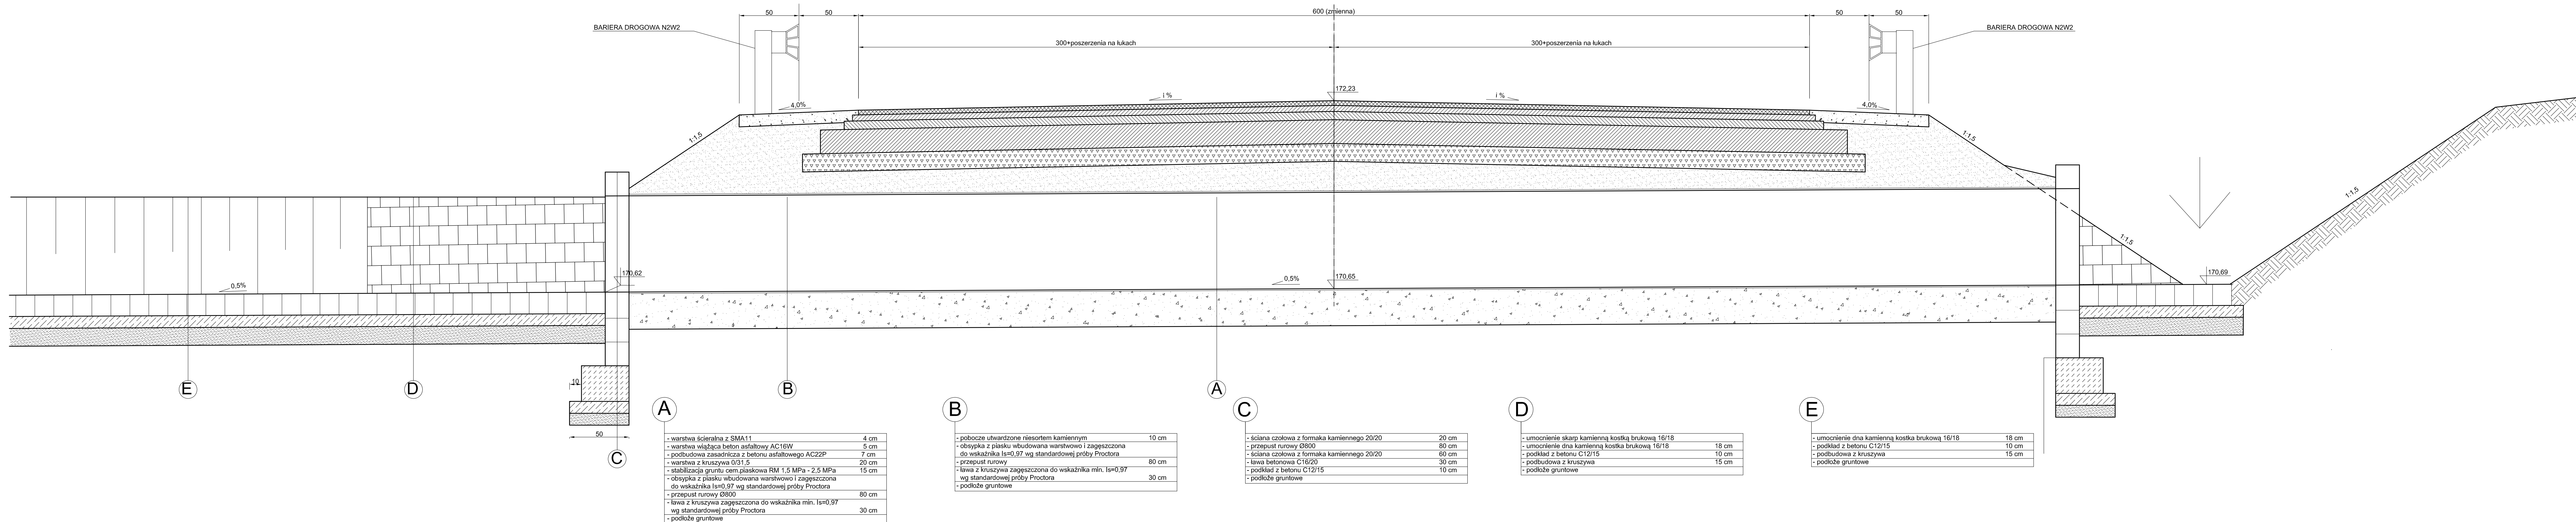

Inwestor/ Zamawiający		Powiat Kępiński ul. Kościuszki 5 63-600 Kępno			
Jednostka projektowa		Biuro Inżynierskie TRAKT Grzegorz Lewowski Sędziszów 50 58 -410 Marciszów			
Stadium <b>operat wodno-prawny /OWP/</b>		Zadanie <b>REMONT DROGI POWIATOWEJ W MIEJSCOWOŚCI ZBYCZYNA-DRÓŻKI NR 5683P</b>			
Nr tomu  <b>0</b>		Lokalizacja inwestycji  Droga powiatowa 5683D, Zbyszyna - Dróżki			
Branża  <b>Obiekty inżynierskie /OI/</b>		Tytuł rysunku  <b>PRZEPUST PR3 Przekrój poprzeczny A-A projektowanego obiektu km 1+615,00</b>			
Stanowisko		Imię i nazwisko		Nr uprawnień	Podpis
<b>Projektant</b>		mgr inż. Grzegorz Lewowski		263/DOŚ/13	
<b>Sprawdzający</b>		mgr inż. Włodzimierz Lewowski		228/02/DUW	
Nr projektu <b>17-15</b>		Skala <b>1 : 20</b>	Data <b>X 2015</b>	Nr egz.	Nr rys.
Stadium	Branża	Km	Nr obiektu	Nr tomu	Nr rysunku
<b>OWP</b>	<b>OI</b>	<b>0+531</b>	<b>PR3</b>	<b>0</b>	
					<b>00</b>