


PRZEKRÓJ PRZEBUDOWYWANEGO
PRZEPUSTU PR4 Ø800, L=9 m
km: 2+500,520

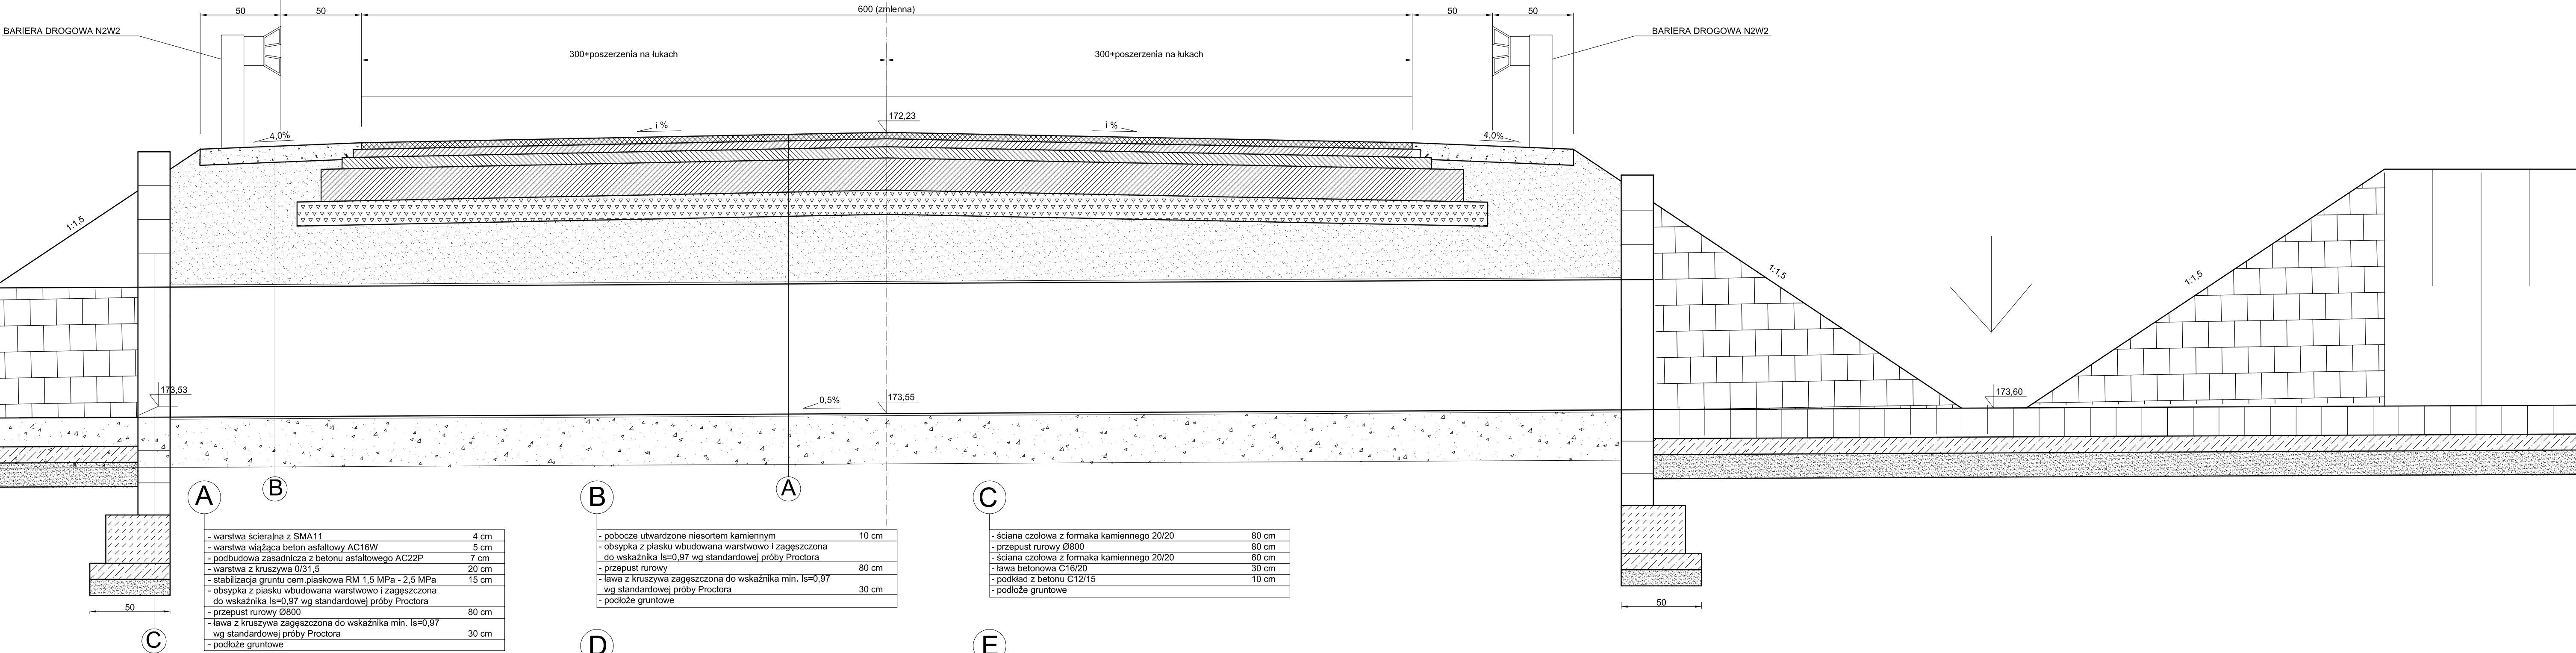

Inwestor/ Zamawiający	Powiat Kępiński ul. Kościuszki 5 63-600 Kępno					
Jednostka projektowa	Biuro Inżynierskie TRAKT Grzegorz Lewowski Sędziszów 50 58 -410 Marciszów					
Stadium operat wodno-prawny /OWP/	Zadanie REMONT DROGI POWIATOWEJ W MIEJSCOWOŚCI ZBYCZYNA-DRÓŻKI NR 5683P					
Nr tomu 0	Lokalizacja inwestycji Droga powiatowa 5683D, Zbuczyna - Dróżki					
Branża Obiekty inżynierskie /OI/	Tytuł rysunku PRZEPUST PR4 Przekrój poprzeczny A-A projektowanego obiektu km 2+500,52					
Stanowisko	Imię i nazwisko		Nr uprawnień	Podpis		
Projektant	mgr inż. Grzegorz Lewowski		263/DOŚ/13			
Sprawdzający	mgr inż. Włodzimierz Lewowski		228/02/DUW			
Nr projektu 17-15	Skala 1 : 20	Data X 2015	Nr egz.	Nr rys.		
Stadium	Branża	Km	Nr obiektu	Nr tomu	Nr rysunku	Rewizja
OWP	OI	0+531	PR4	0		00