

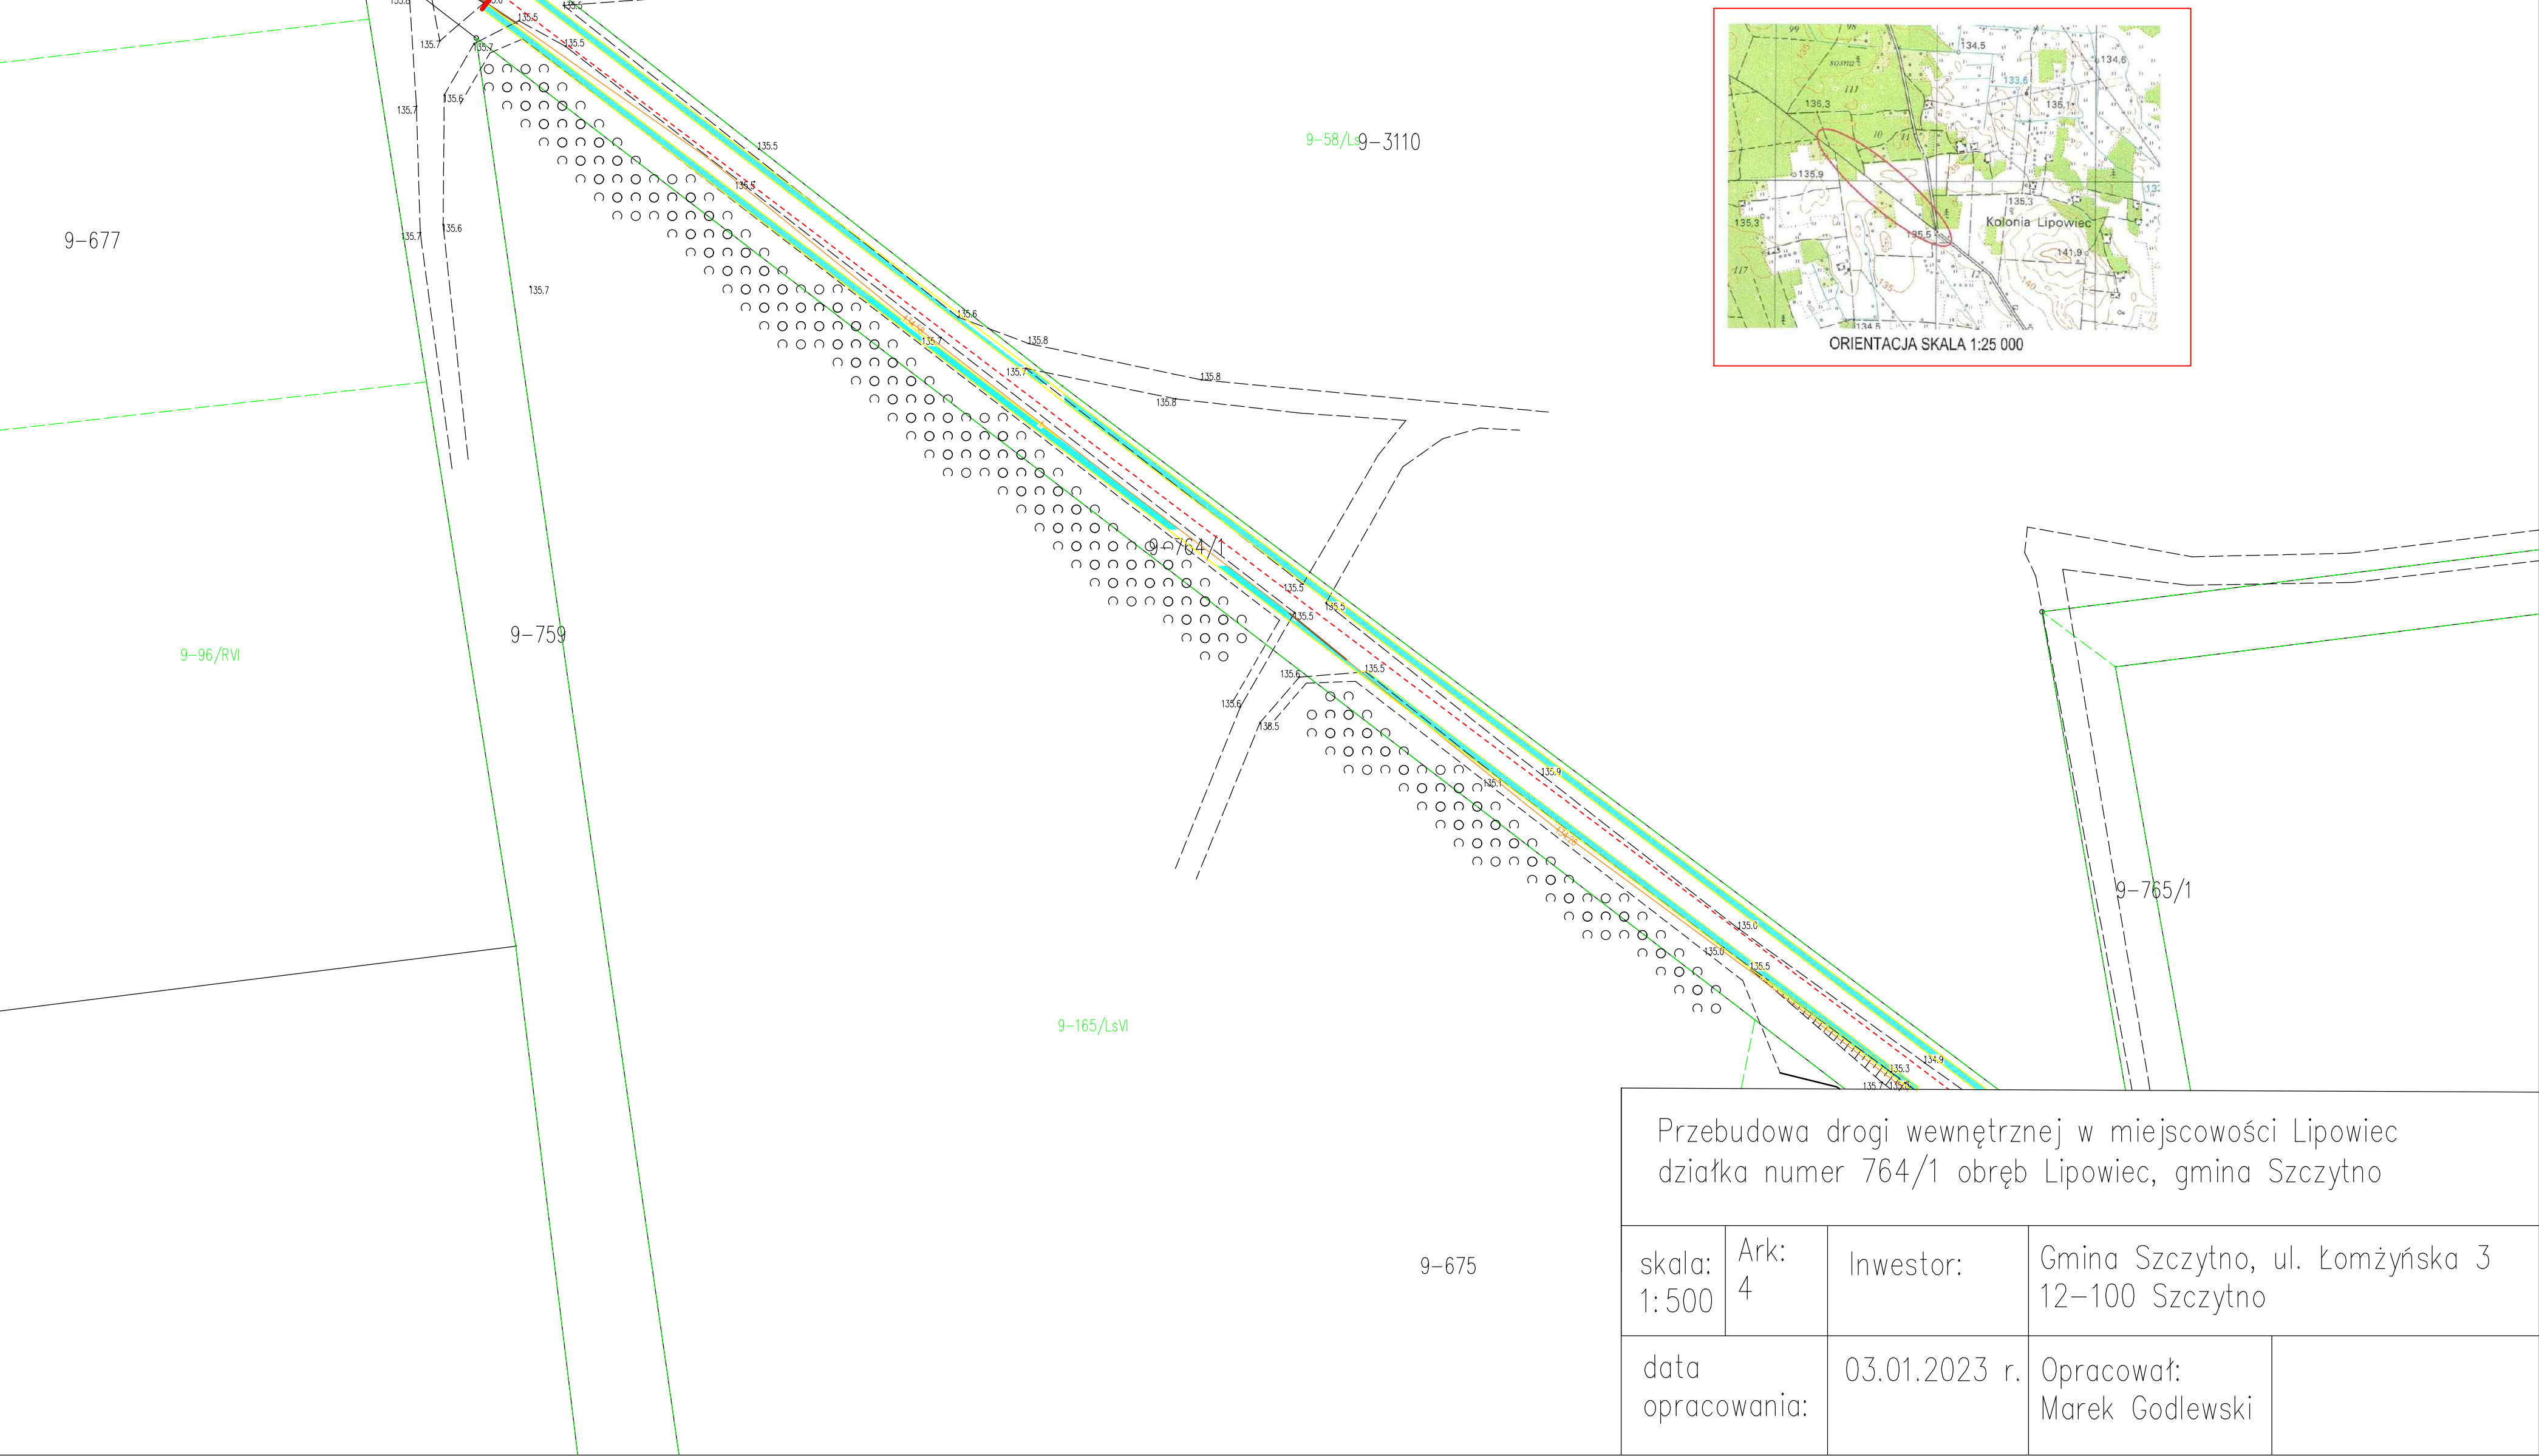


MAPA DO CELÓW PROJEKTOWYCH		
Oznaczenie kancelaryjne zgłoszenia pracy geodezyjnej		Gp.6641/3004.2022
Województwo		warmiński - mazurskie
Powiat		szczyński
Jednostka ewidencyjna	Identyfikator nazwa	281706_2 Szczytyno
Obręb ewidencyjny	Identyfikator nazwa	281706_2.0008 Lipowiec
Działka ewidencyjna		764/1
Skala mapy		1:500
Nazwa układu współrzędnych		2000.T PL-ETRS2007.NH
Numer gniazda		7.201.21.15.4.2, 7.201.21.15.4.4, 7.201.22.11.3.3, 7.201.22.16.1.1
Oznaczenie: granic obcasu, który był przedmiotem aktualizacji		
Służebności gruntowe mające wpływ na zagospodarowanie gruntów		nie badano KW w zakresie służebności gruntowych
Służebności gruntowe mające wpływ na zagospodarowanie gruntów		nie badano KW w zakresie służebności gruntowych
Linia rozgraniczająca teren inwestycji zgodnie z MPZP lub decyzją o warunkach zabudowy		
Nieprzekraczalna linia zabudowy zgodnie z MPZP lub decyzją o warunkach zabudowy		
		
Inię i nazwisko, je sprawieni oraz data i podpis osoby sprawionej		Pieczątka firmowa

koniec opracowania 0+792 km



Przebudowa drogi wewnętrznej w miejscowości Lipowiec działka numer 764/1 obręb Lipowiec, gmina Szczytyno			
skala: 1:500	Ark: 4	Inwestor:	Gmina Szczytyno, ul. Łomżyńska 3 12-100 Szczytyno
data opracowania:		03.01.2023 r.	Opracował: Marek Godlewski