


RZUT PARTERU 1:100

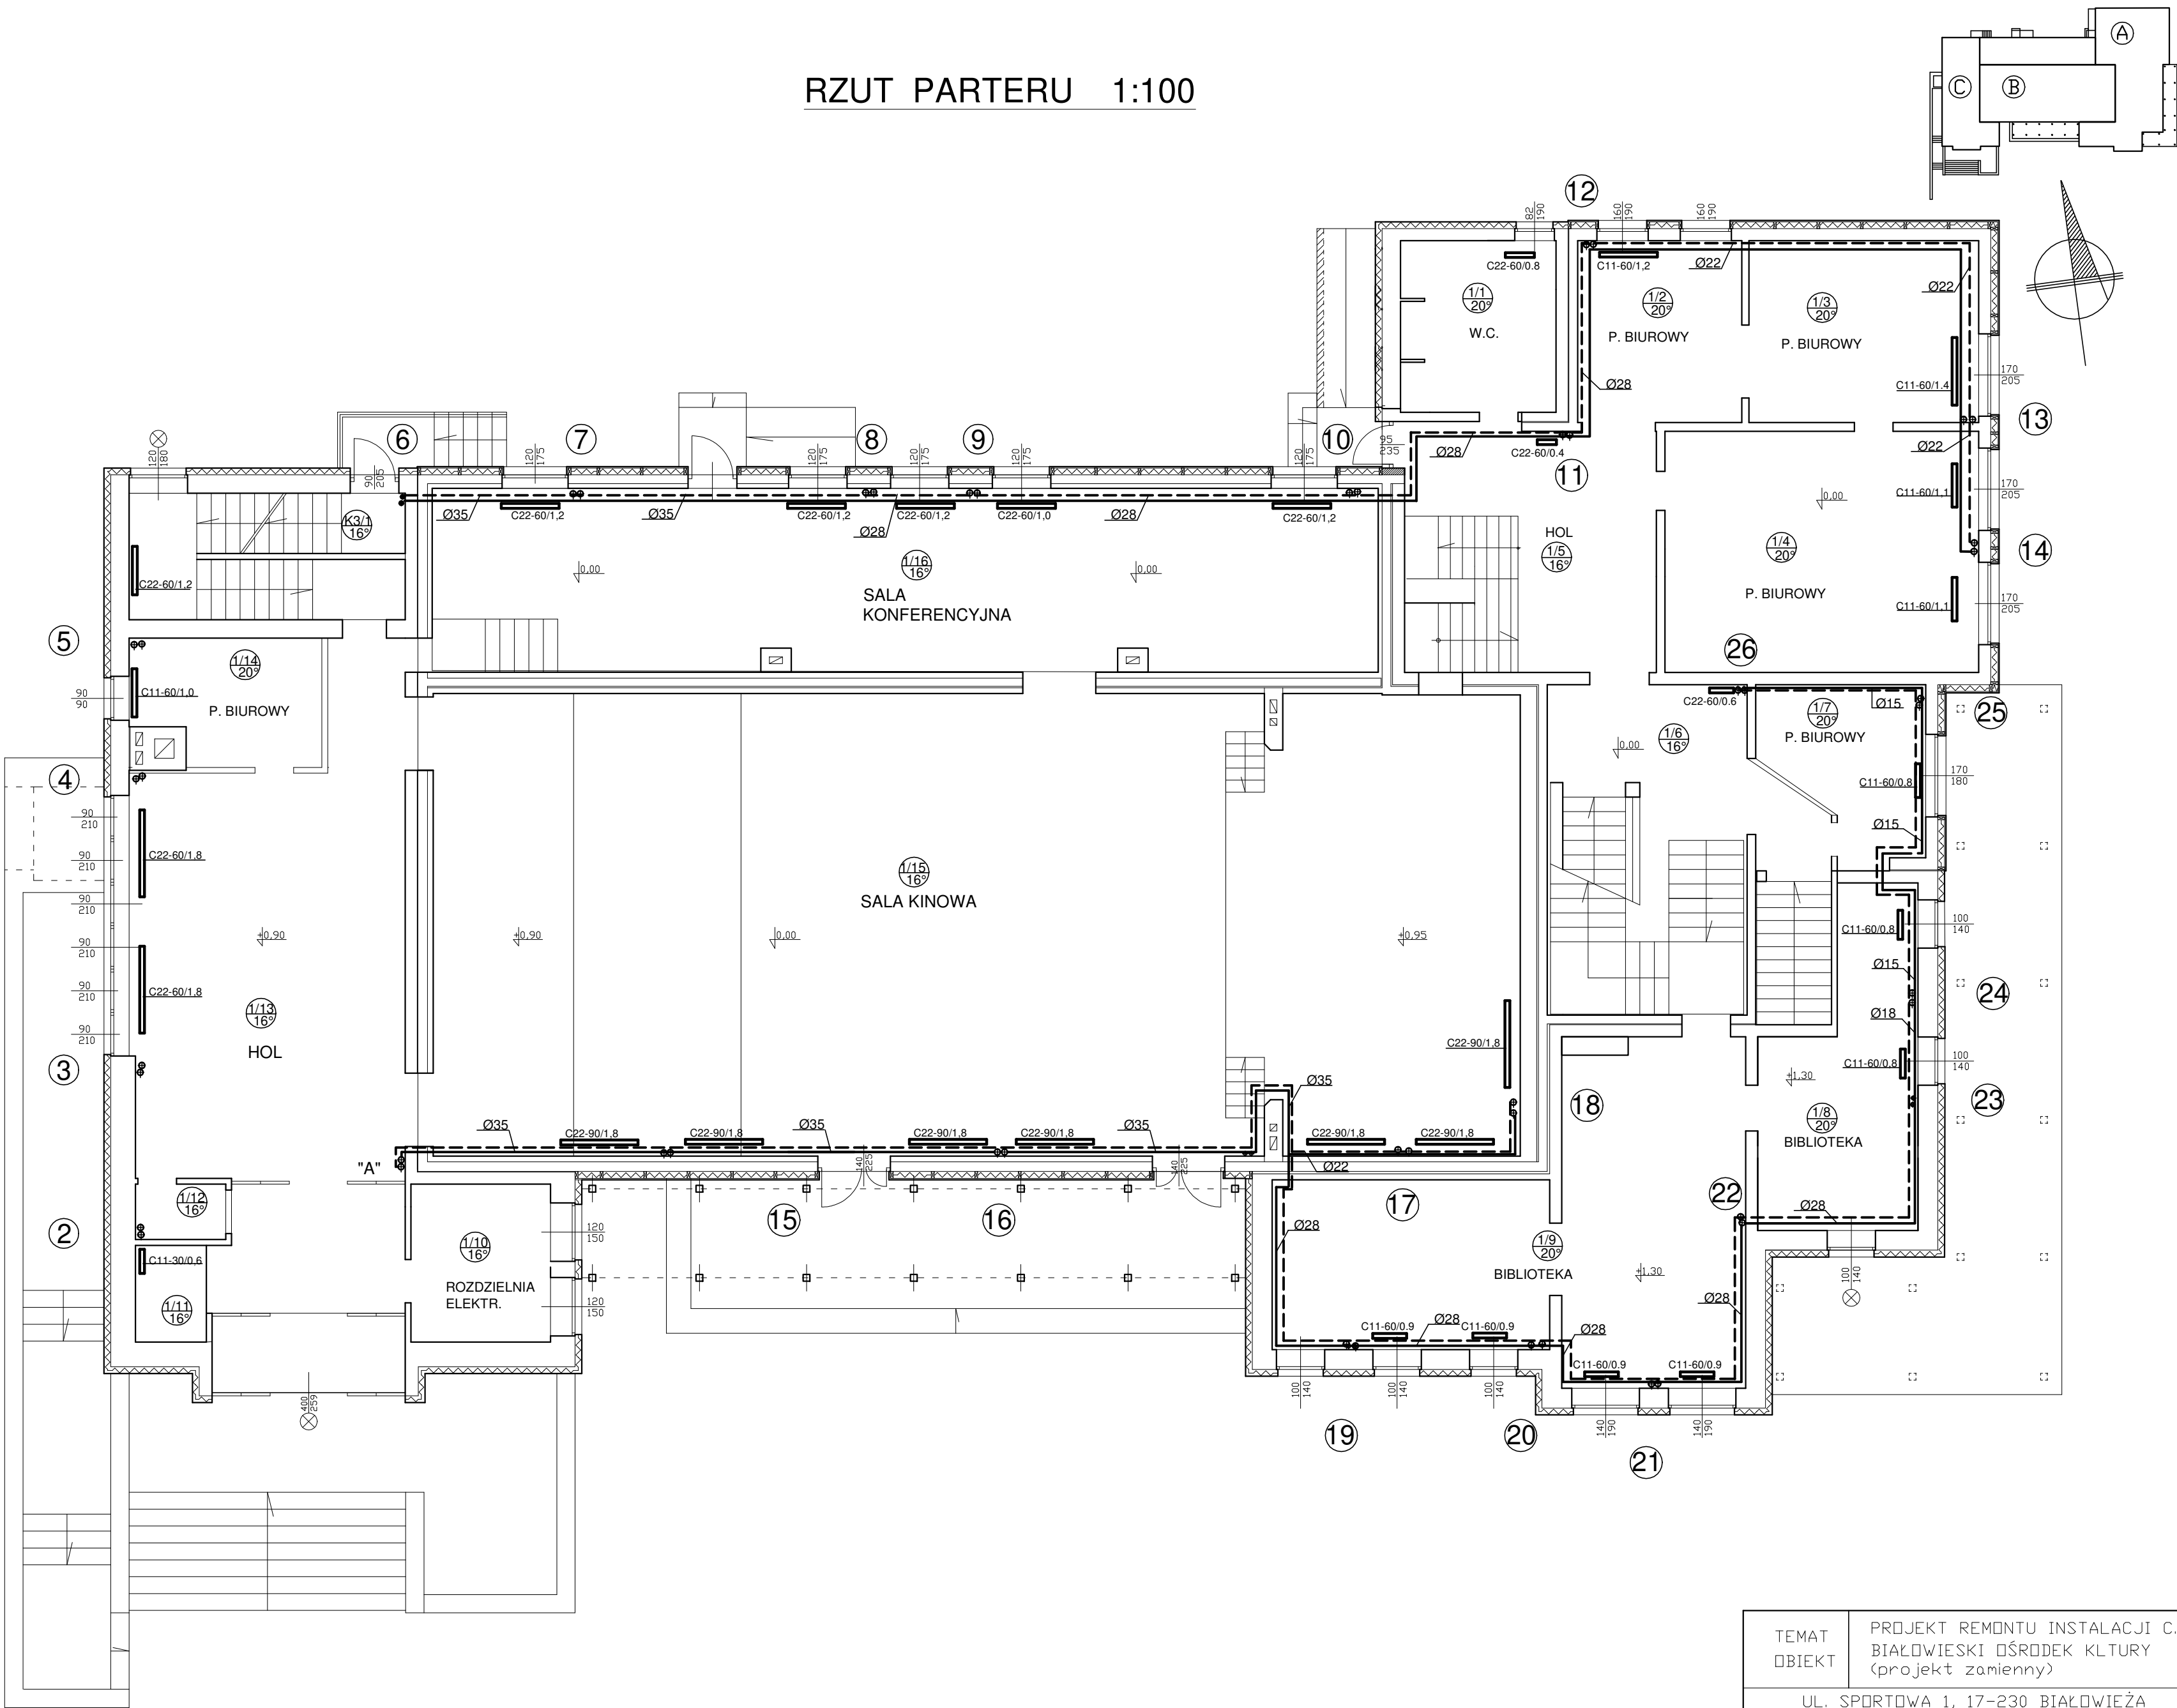

TEMAT	PROJEKT REMONTU INSTALACJI C.O.		
OBIEKT	BIAŁOWIESKI OŚRODEK KLTURY		
	(projekt zamienny)		
	UL. SPORTOWA 1, 17-230 BIAŁOWIEŻA		
	Branża sanitarna	12.02.2022r.	
	RZUT PARTERU	1:100	Nr:3
	mgr inż. Barbara Stempniak		
	BŁ-83/87; Bł -23/90		