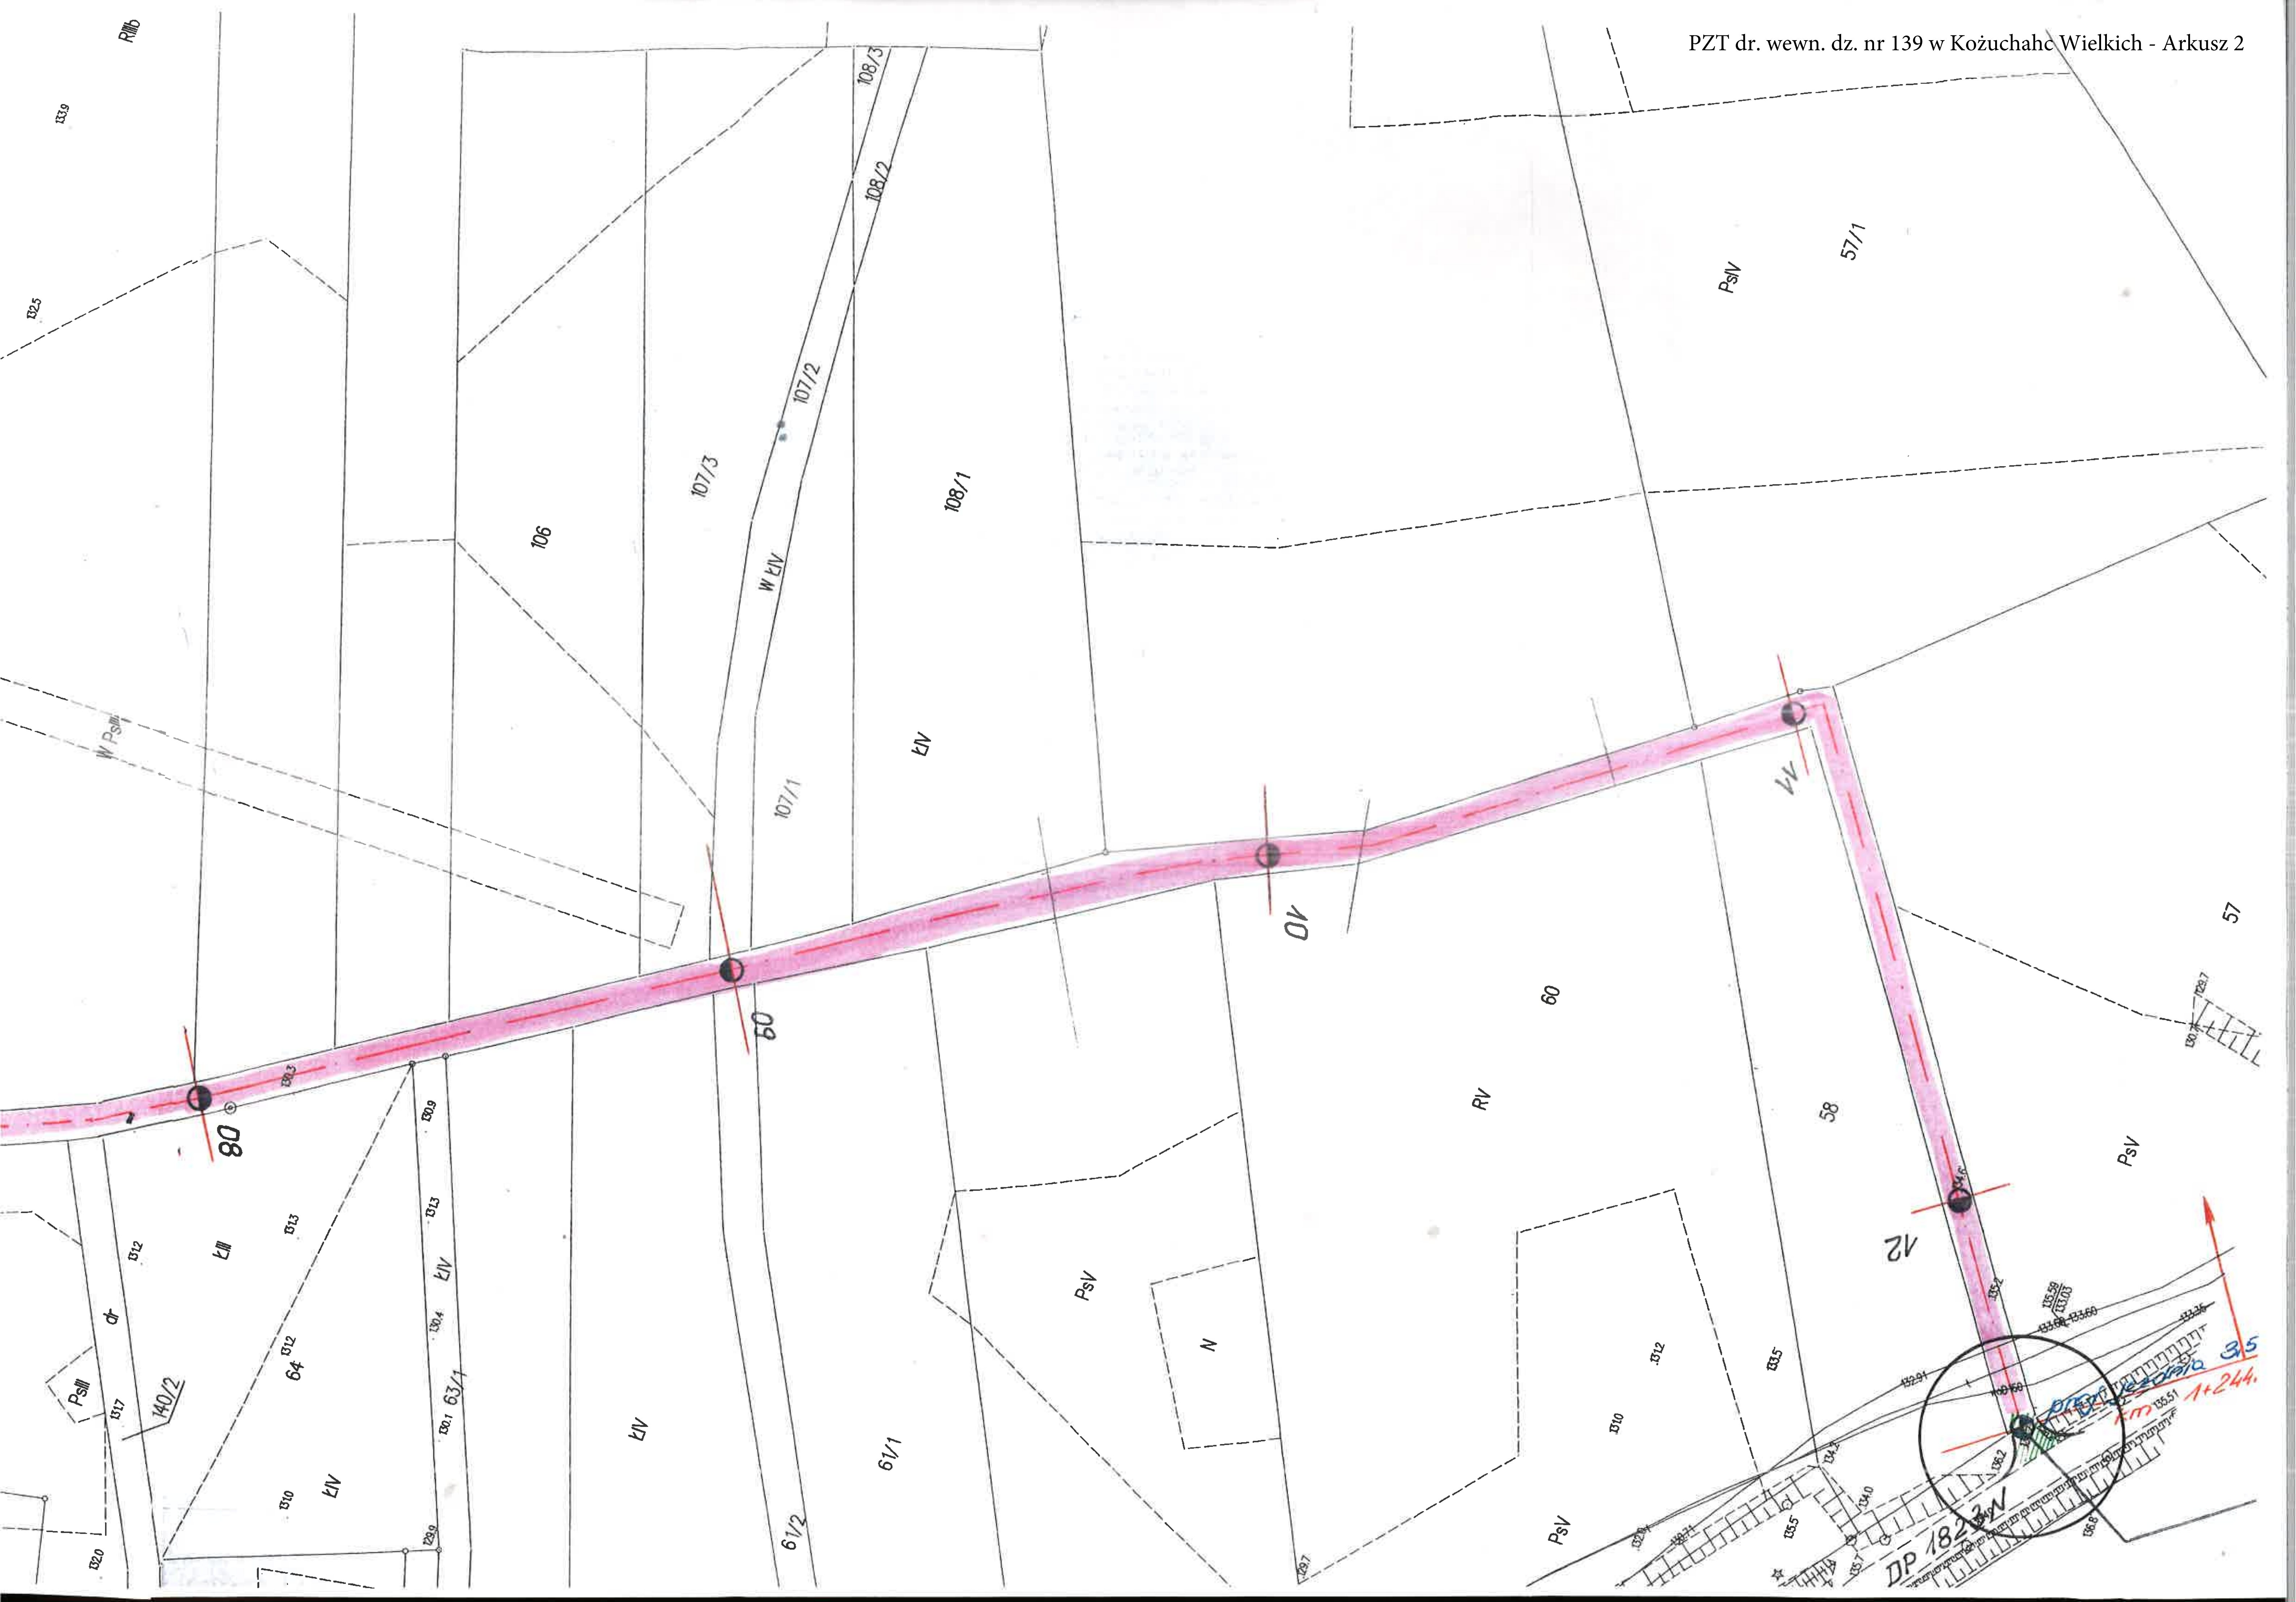PZT dr. wewn. dz. nr 139 w Kożuchahc Wielkich - Arkusz 2