


PROFIL PODŁUŻNY

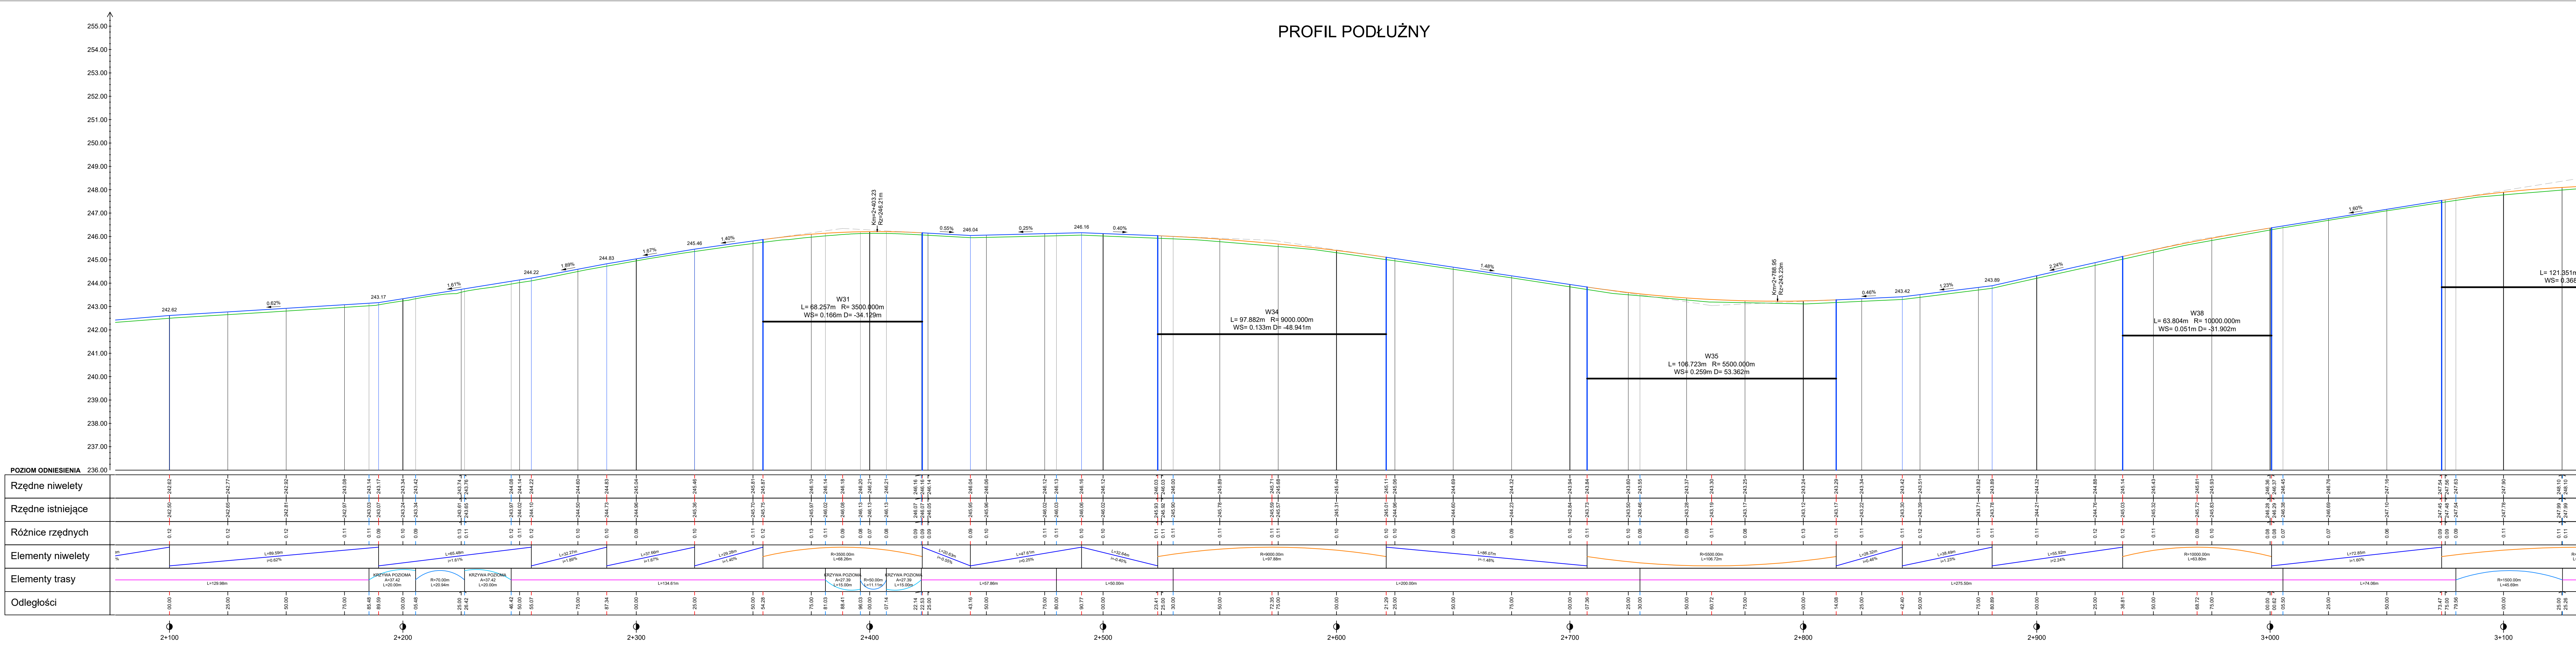

- LEGENDA:
- teren istniejący
 - projektowana niweleta- spadek jednostajny
 - projektowana niweleta- łuk wklęsły/ wypukły

Jednostka projektowa:				
ROAD PROJECT ul. Organowa 5/32, 20-882 Lublin				
Inwestor:				
POWIAT ŚWIDNICKI W ŚWIDNIKU ul. Niepodległości 13, 21-047 Świdnik				
Zadanie inwestycyjne:				
Przebudowa drogi powiatowej nr 2114L w miejscowości Wygnanowice i Choiny, gm. Rybczewice od km 0+009,30 do km 4+155,46 (kilometr roboczy)				
Stadium:		Opracowanie:		
PROJEKT TECHNICZNY		BRANZA DROGOWA		
Element:		Skala:		Wersja:
Nazwa rysunku:		1:100/1000		v.3
Data:		Nr rys.:		
31.01.2024		04.3.		
Podpis:				
BRANZA DROGOWA				
Projektant:				
mgr inż. Aleksandra Szuffita				
Sprawdzający:				
mgr inż. Jacek Nizio				
LUB/0005/PBD/17 inżynieria drogowa				
LUB/0005/PWBD/21 inżynieria drogowa				