


Uwaga,  
W części opisowej znajdują się współrzędne linii trasowania przydatne przy wytyczeniu obiektów.  
Podano tam współrzędne co 1m dla linii trasowania "obrzeże wewnętrzne" oraz "obrzeże zewnętrzne".  
Oś nominalna do obliczeń dystansów, rysowana jest zgodnie z obowiązującymi przepisami, jej długość wynosi dokładnie 400m; jest równoległa do linii trasowania "obrzeże wewnętrzne"

Wpisano boisko piłkarskie o wymiarach zalecanych od 2008 r. 105mx68m.  
W związku z tym, że jest to "przebudowa istniejącego boiska" - dopuszcza się także mniejsze wymiary płyty - ostatecznie zadecyduje inwestor.  
Na płycie cd znajduje się niniejszy rysunek w wersji \*DWG

KOLORY LINII:  
- linie wyznaczające tor - kolor biały  
- linie środka zmiany - kolor biały  
- linnie początku i końca zmiany kolor niebieski lub żółty (dopuszcza się inny kolor za zgodą inwestora)  
- opisy torów i dystansów - kolor biały

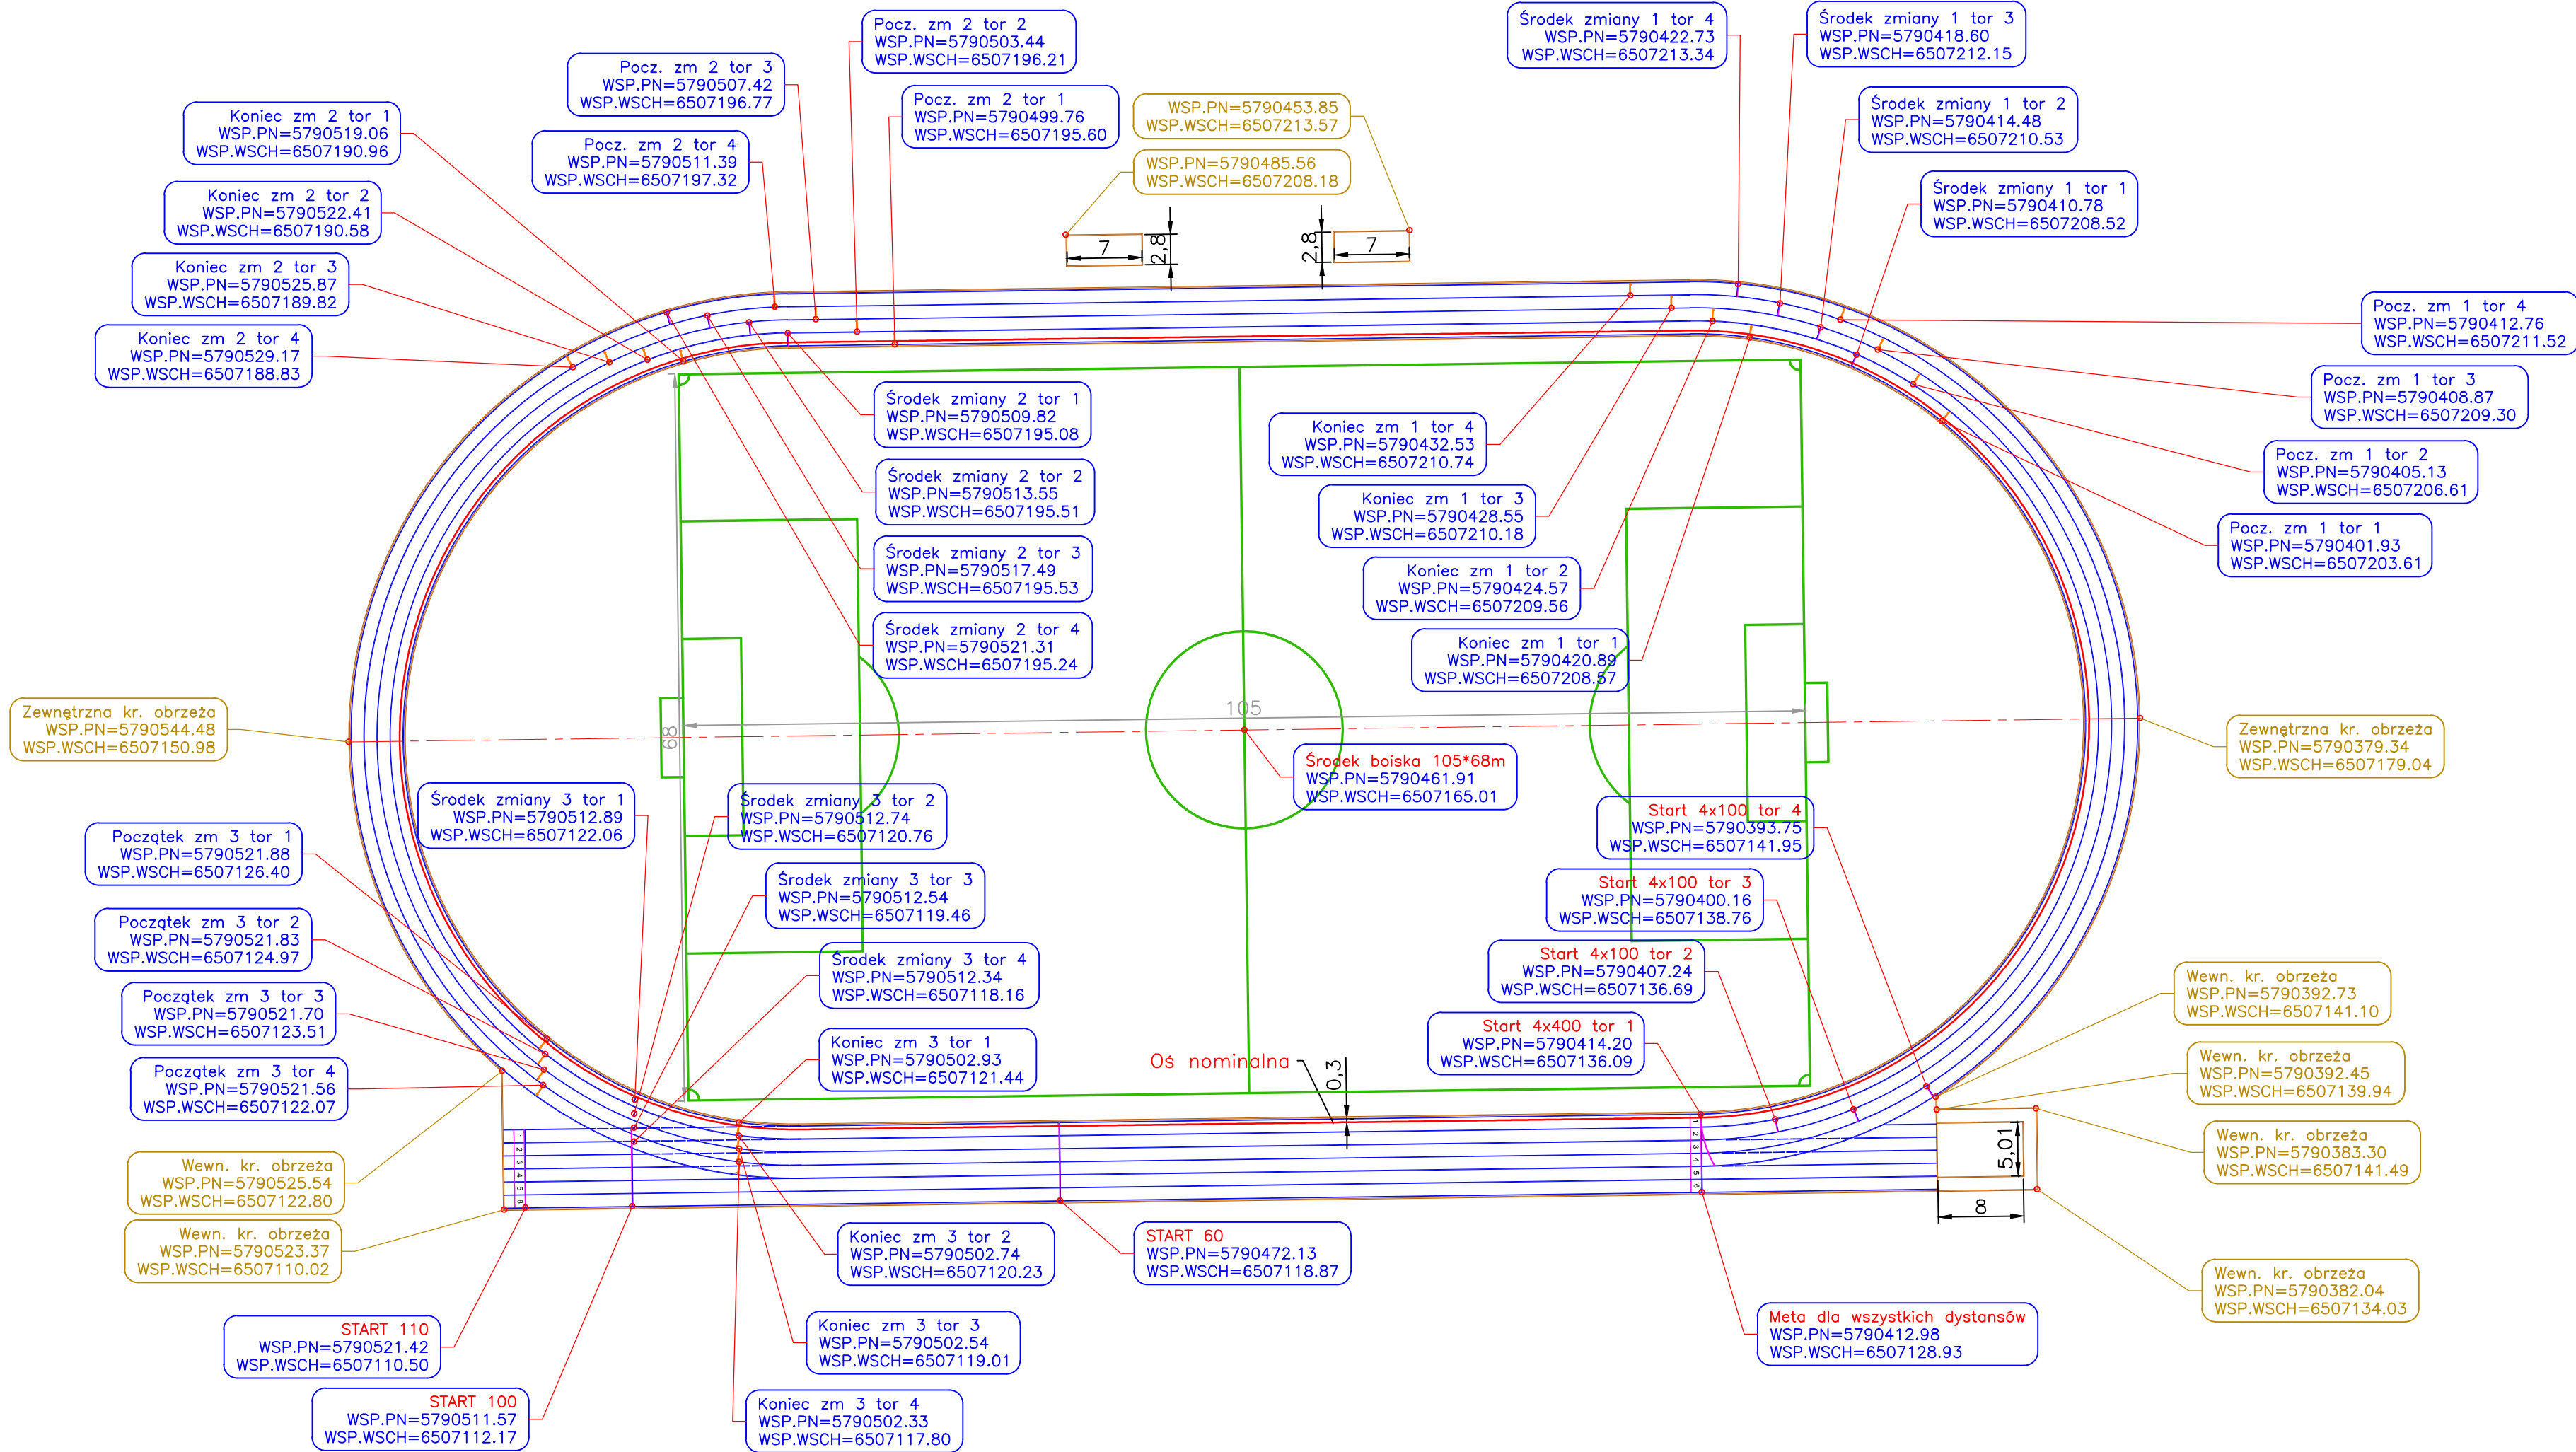

Biuro projektowe		 Andrzej Madaj ul. Ratajczaka 7/13, 62-400 Słupca www.amadaj.pl biuro@amadaj.pl	
Tytuł projektu		Przebudowa Stadionu Miejskiego w Golinie	
Nazwa i adres obiektu budowlanego		Stadion Miejski 62-590 Golina, powiat koniński, woj. wielkopolskie	
Nazwa rysunku		Plan malowania linii	
Zespół projektowy	Numer uprawnień	Podpis	Skala 1:500
Projektował Andrzej Madaj	specjalność konstrukcyjno - budowlana GPB 7342-13/98		
Data Październik 2021 r.			Nr rysunku 6
			Nr arkusza 1/1