



# Przekrój I-I'

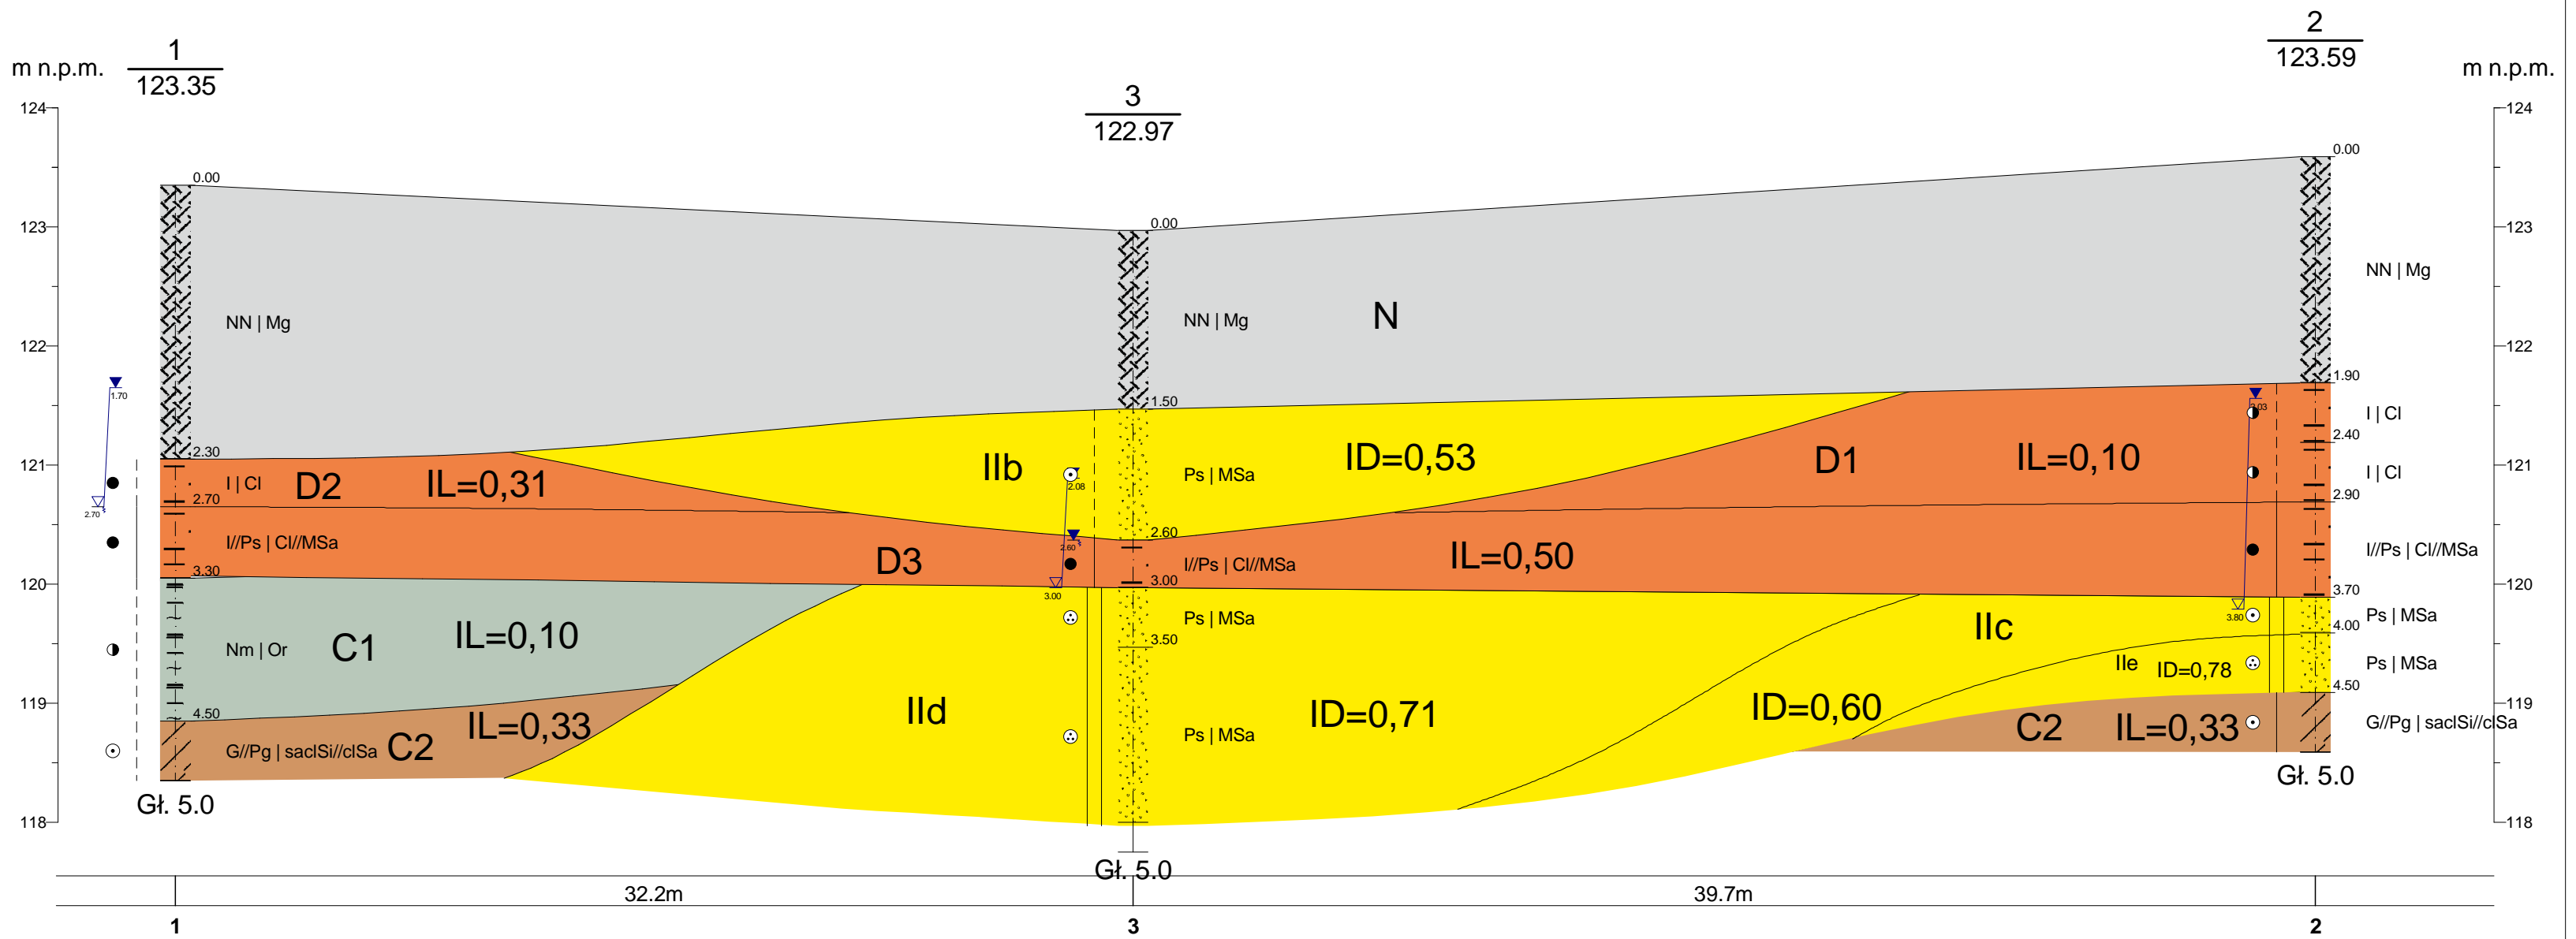

 <span style="float: right;"><b>Zał. 6.1</b></span>	
Temat:	<b>GEOTECHNICZNE WARUNKI POSADOWIENIA</b> dla określenia warunków gruntowo-wodnych podłoża pod planowaną budowę hali systemowej na działce o nr 2/34 przy ul. Karmelkowej we Wrocławiu, gmina Wrocław, powiat Wrocław, województwo dolnośląskie
Treść:	Przekrój geotechniczny w skali 1:200/50
Wykonał:	mgr Damian Borkowski