


# Załącznik nr 2

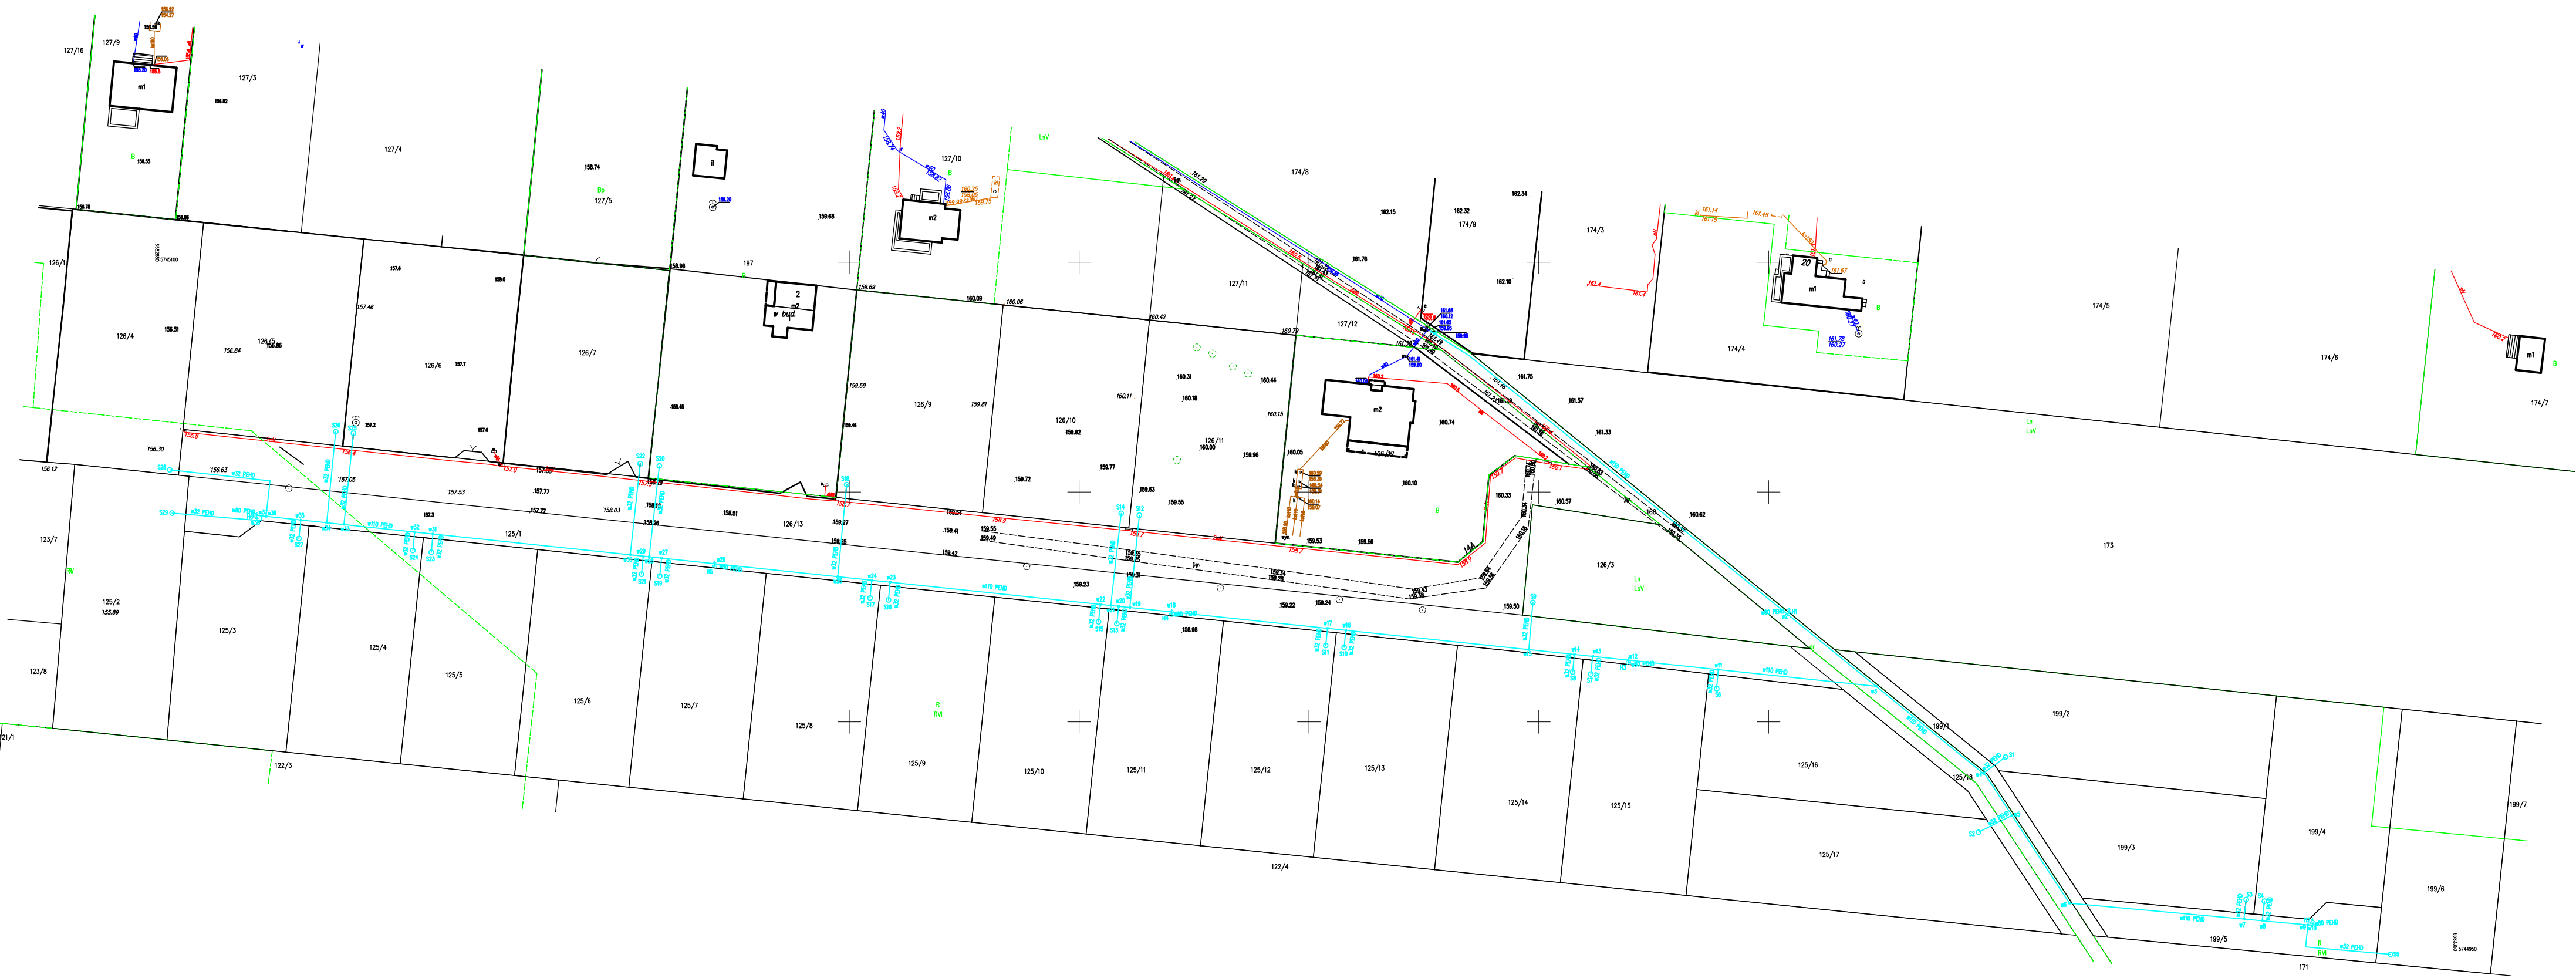

Mapa koncepcyjna budowy wodociągu i 29 przyłączy na dz. ewid. nr: 125/1, 125/2, 125/3, 125/4, 125/5, 125/6, 125/7, 125/8, 125/9, 125/10, 125/11, 125/12, 125/13, 125/14, 125/15, 125/16, 125/17, 125/18, 126/3, 126/4, 126/5, 126/7, 126/9, 126/10, 126/11, 126/13, 168, 199/1, 199/2, 199/3, 199/4, 199/5, 199/6. w obrębie Ciężków.