


| |
|---------------------------|
| RZĘDNE PROJEKTOWANE |
| RZĘDNE TERENU |
| RZ.PROJ.-RZ.ISTN. |
| POCHYLENIE I ŁUKI PIONOWE |
| PROSTE I ŁUKI POZIOME |
| ODLEGŁOŚCI |
| KILOMETRAŻ |

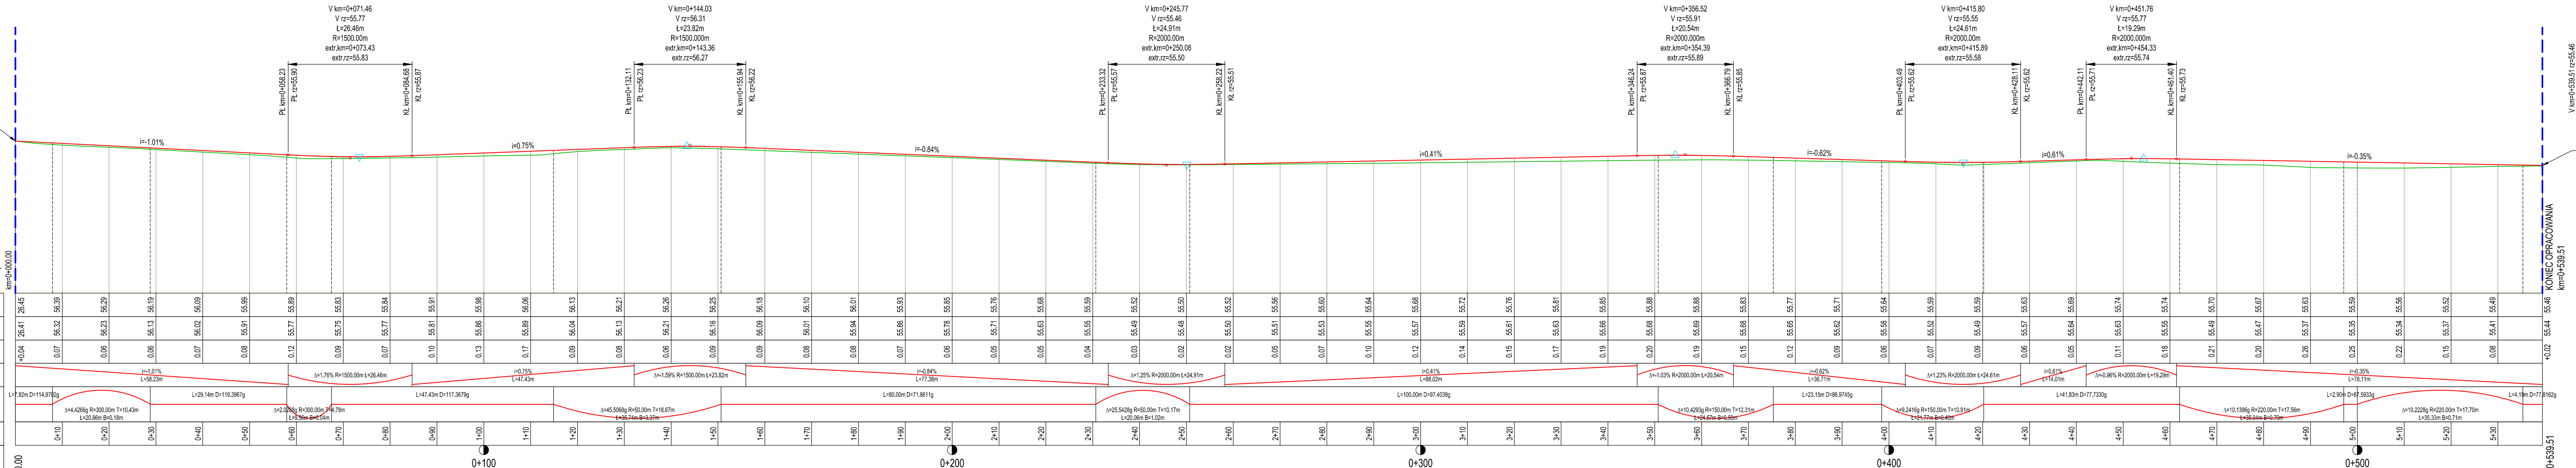

- Legenda:
- niweleta proj. drogi
 - niweleta istn. drogi
 - zjazd, skrzyżowanie strona prawa
 - zjazd, skrzyżowanie strona lewa

| | | | |
|---|--------------------------------|---------------|-----------------|
| PRACOWNIA PROJEKTOWA "DROGA" mgr inż. Łukasz Rydzik | | | |
| adres do korespondencji: Nowe Bielice 48k/1, 76-039 Biesiekierz | | | |
| Temat opracowania: Remont drogi gminnej (działka nr 332 i 342/1 obręb Ostrowiec 0017) w m. Ostrowiec. | | | |
| Inwestor: Urząd Gminy Malechowo, 22A, 76-142 Malechowo | | | |
| Branża: Drogowa | Tytuł rysunku: PROFIL PODŁUŻNY | | |
| Stanowisko: Imię i nazwisko: | Nr uprawnień: | Podpis: | Skala: 1:50:500 |
| Projektował: mgr inż. Łukasz Rydzik | | | Data: 07.2022r. |
| Opracował: mgr inż. Łukasz Rydzik | | | Nr rys. 2 |
| Sprawił: | | | |
| RYSUNEK NR 2 | | ARKUSZ NR 1/1 | |