


Skala 1:500

Zaloznik nr 1

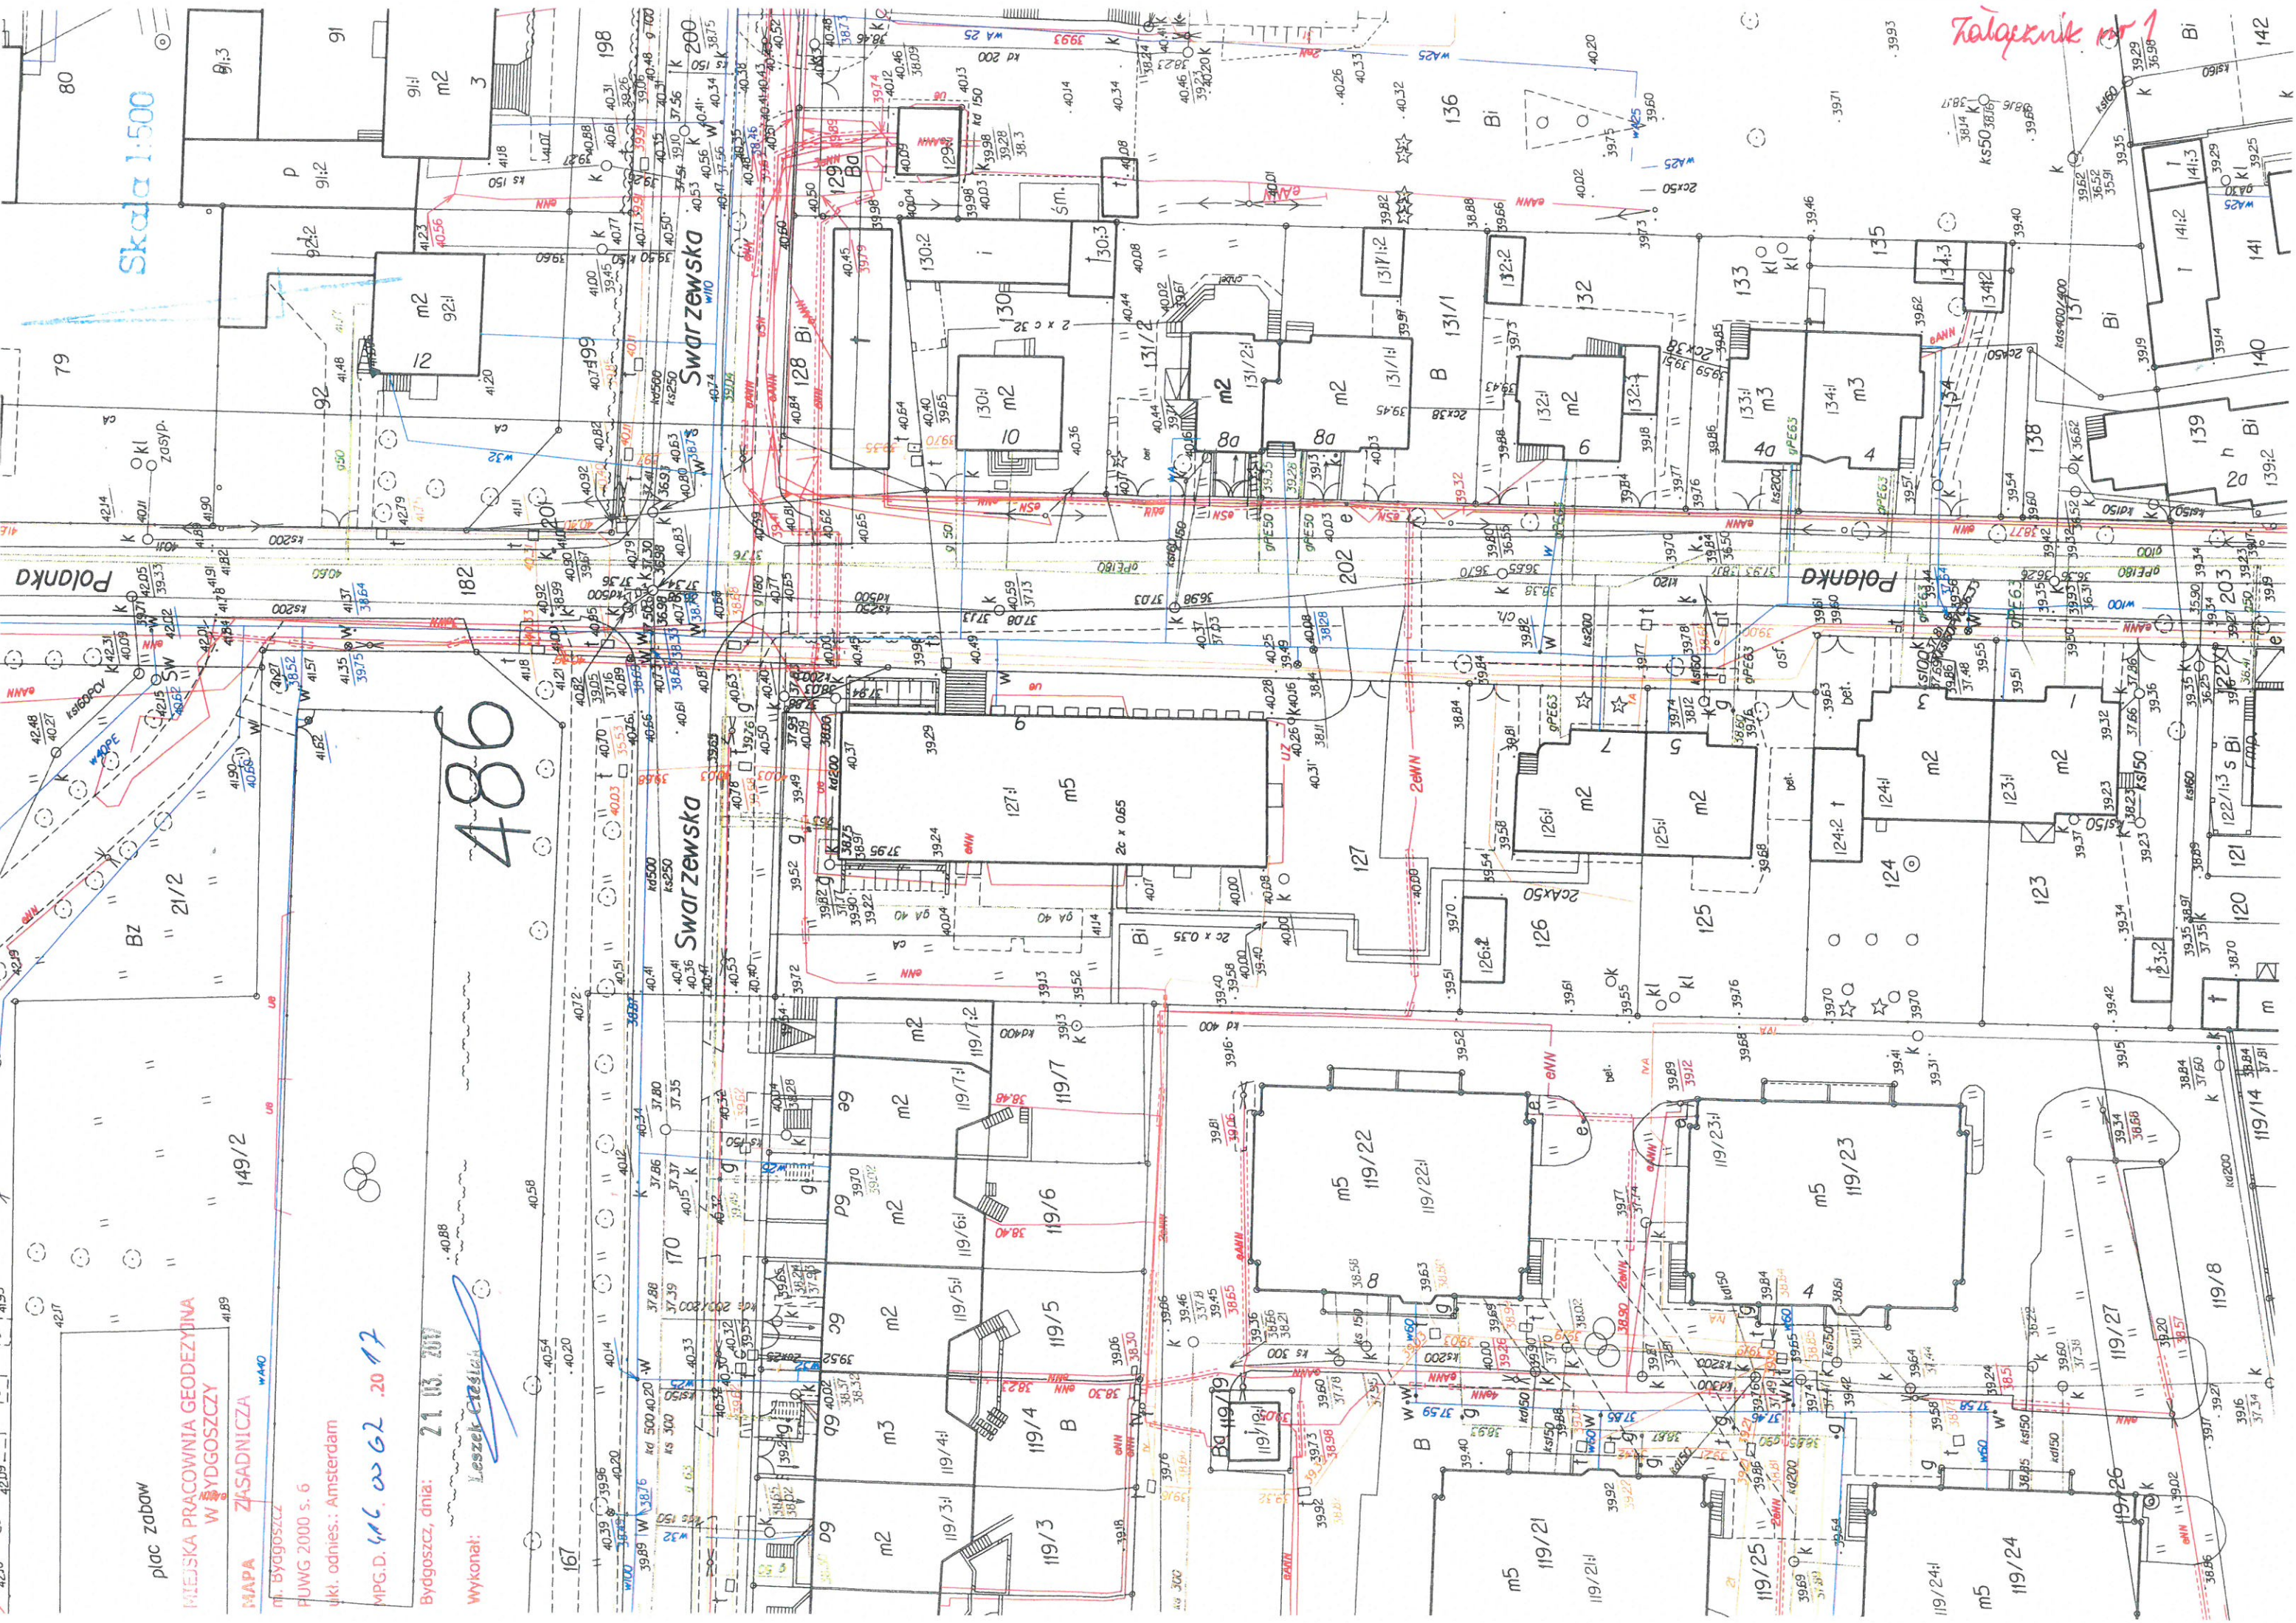

486

plac zabaw

MIEJSKA PRACOWNIA GEODEZYJNA W BYDGOSZCZY

MAPA ZKASADNICZA

nr. Bydgoszcz

PUWG 2000 s. 6

ukl. odnies.: Amsterdam

MPG.D. 14.06.2017

Bydgoszcz, dnia: 21.03.2017

Wykonali: Leszek Cieslak