



SZKIC UTWARDZEŃ  
PRZY BUDYNKU PRZEDSZKOLA  
SKALA 1:200

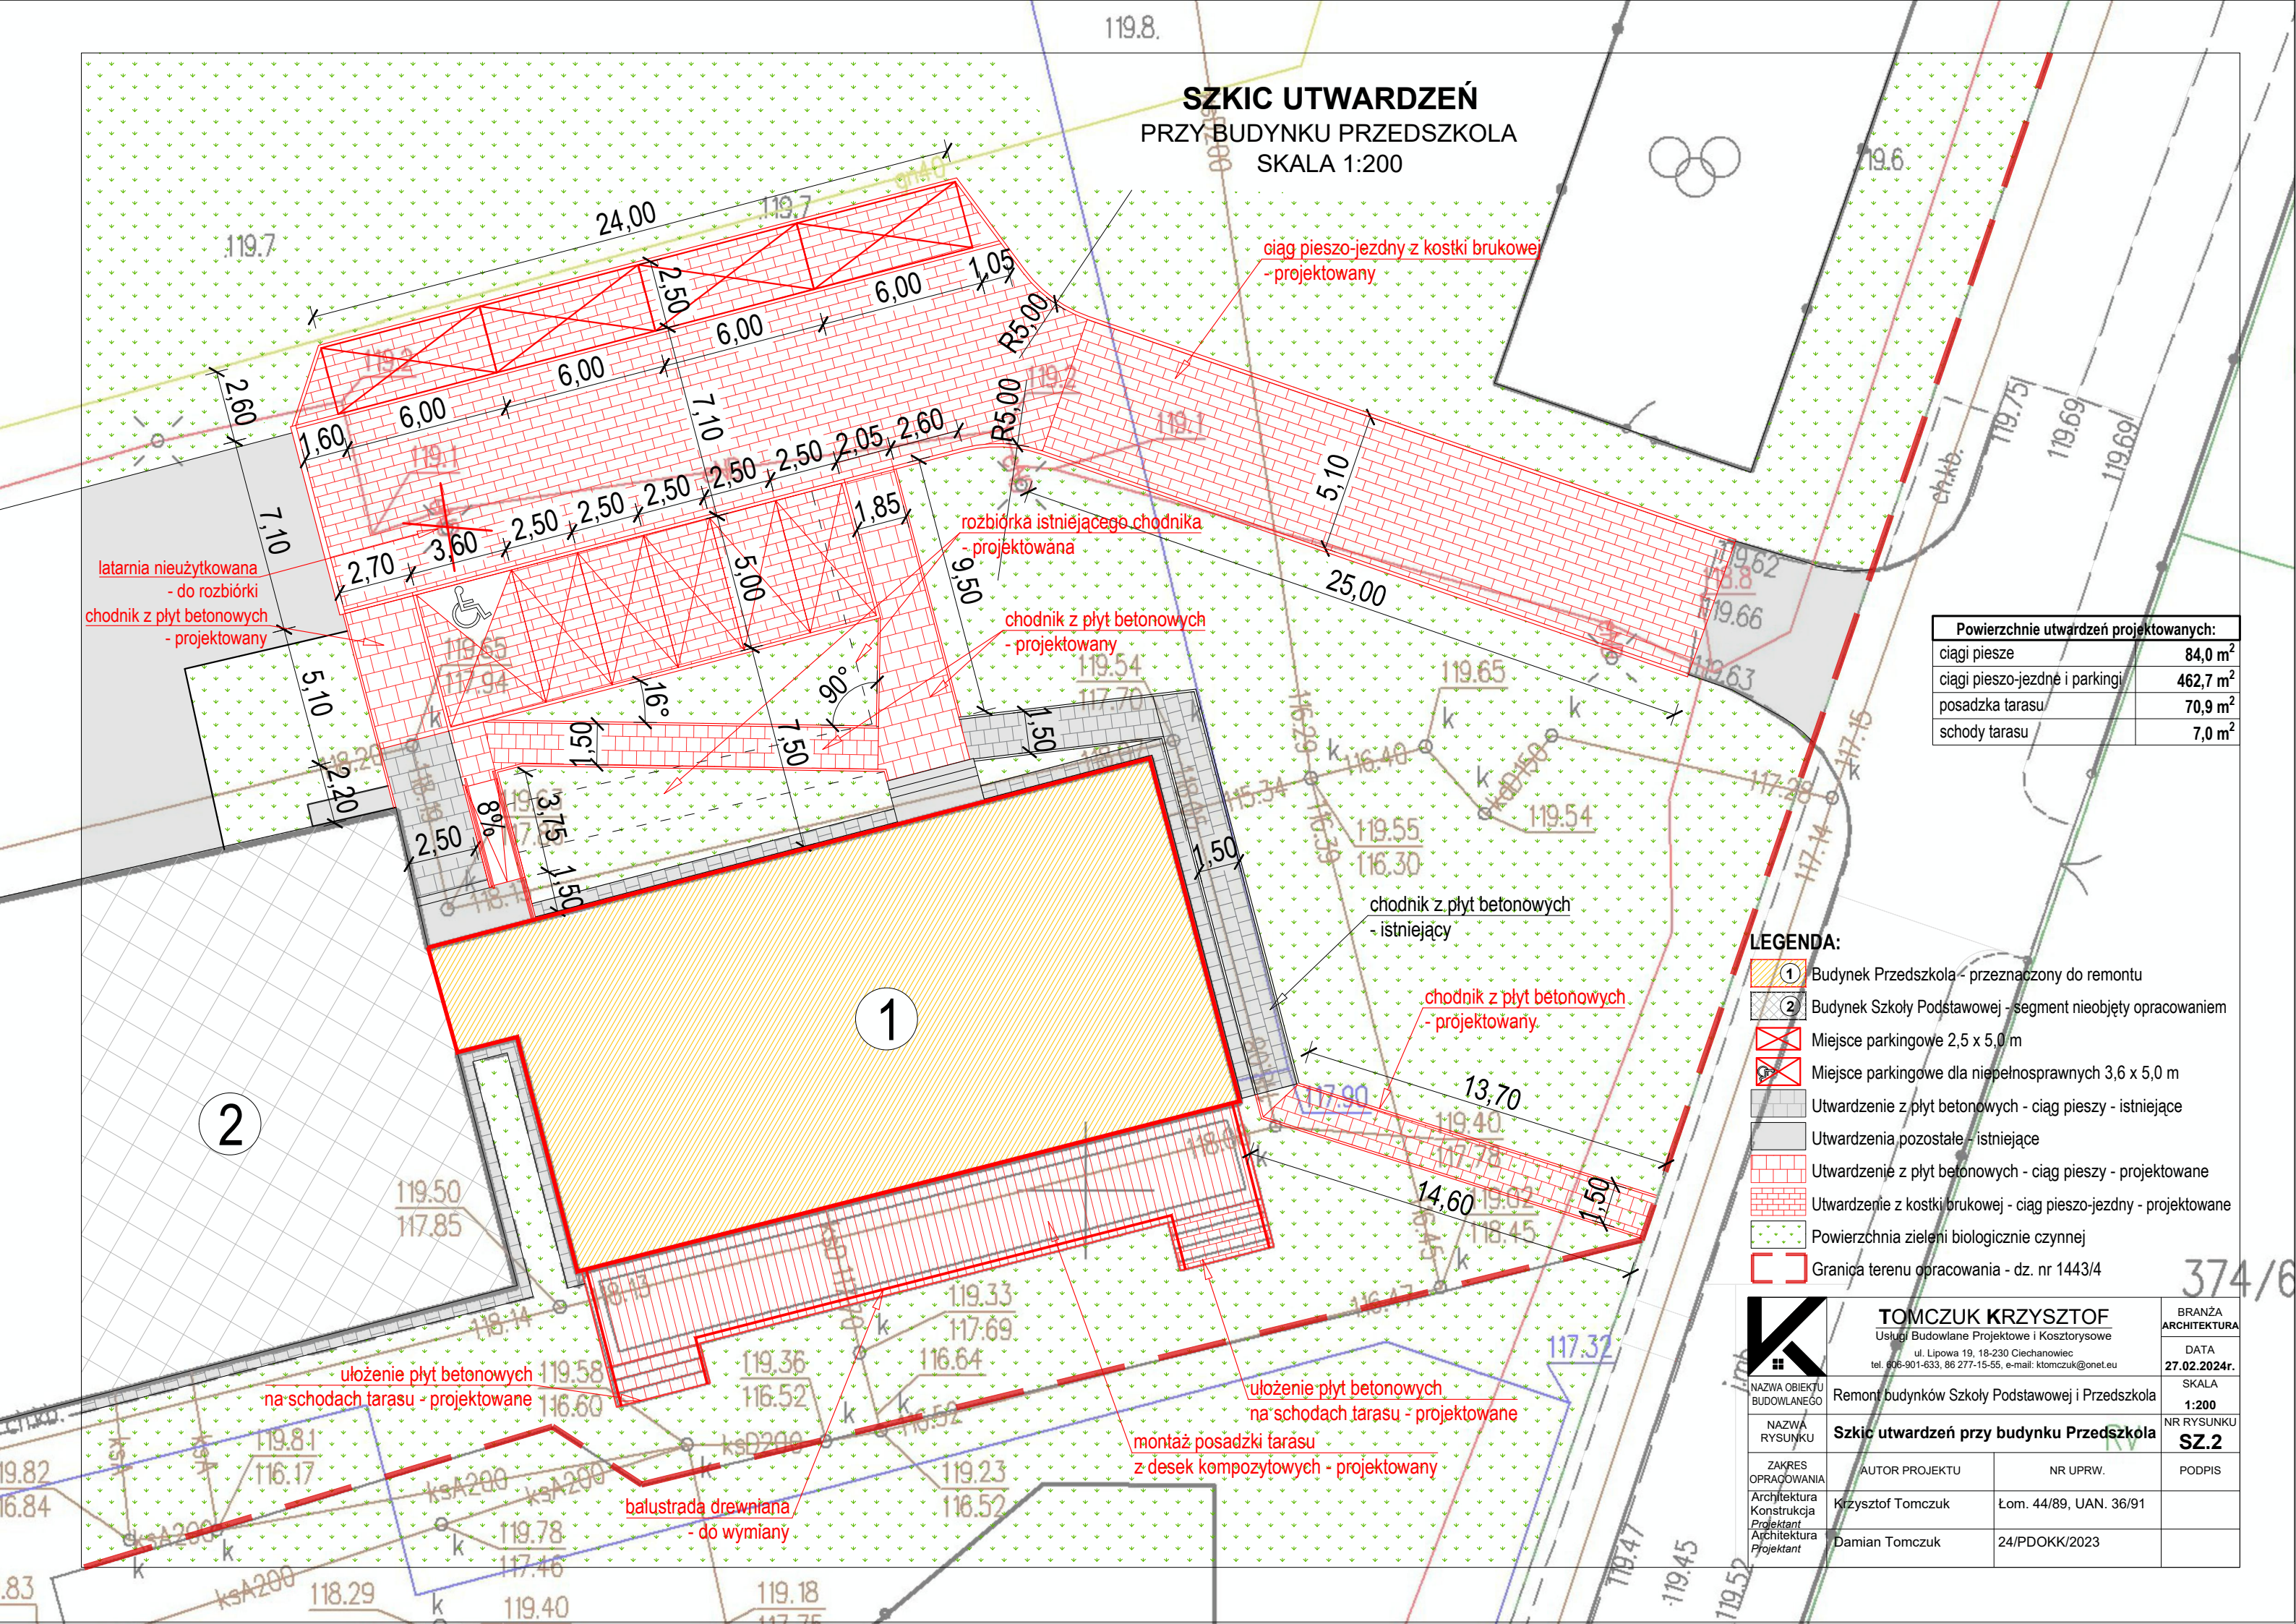

Powierzchnie utwardzeń projektowanych:	
ciagi piesze	84,0 m <sup>2</sup>
ciagi pieszo-jezdne i parkingi	462,7 m <sup>2</sup>
posadzka tarasu	70,9 m <sup>2</sup>
schody tarasu	7,0 m <sup>2</sup>

- LEGENDA:**
- 1 Budynek Przedszkola - przeznaczony do remontu
  - 2 Budynek Szkoły Podstawowej - segment nieobjęty opracowaniem
  - Miejsce parkingowe 2,5 x 5,0 m
  - Miejsce parkingowe dla niepełnosprawnych 3,6 x 5,0 m
  - Utwardzenie z płyt betonowych - ciąg pieszy - istniejące
  - Utwardzenia pozostałe - istniejące
  - Utwardzenie z płyt betonowych - ciąg pieszy - projektowane
  - Utwardzenie z kostki brukowej - ciąg pieszo-jezdny - projektowane
  - Powierzchnia zieleni biologicznie czynnej
  - Granica terenu opracowania - dz. nr 1443/4

	<b>TOMCZUK KRZYSZTOF</b> Usługi Budowlane Projektowe i Kosztorsowe ul. Lipowa 19, 18-230 Ciechanowiec tel. 806-901-633, 86 277-15-55, e-mail: ktomczuk@onet.eu		BRANŻA ARCHITEKTURA
	NAZWA OBIEKTU BUDOWLANEGO Remont budynków Szkoły Podstawowej i Przedszkola		DATA 27.02.2024r.
NAZWA RYSUNKU	<b>Szkic utwardzeń przy budynku Przedszkola</b>		SKALA 1:200
ZAKRES OPRACOWANIA	AUTOR PROJEKTU Krzysztof Tomczuk	NR UPRAW. Łom. 44/89, UAN. 36/91	NR RYSUNKU SZ.2
Architektura Konstrukcja Projektant Architektura Projektant	Damian Tomczuk	24/PDOKK/2023	PODPIS