SZKIC ORIENTACYJNY

SKALA 1:50 000

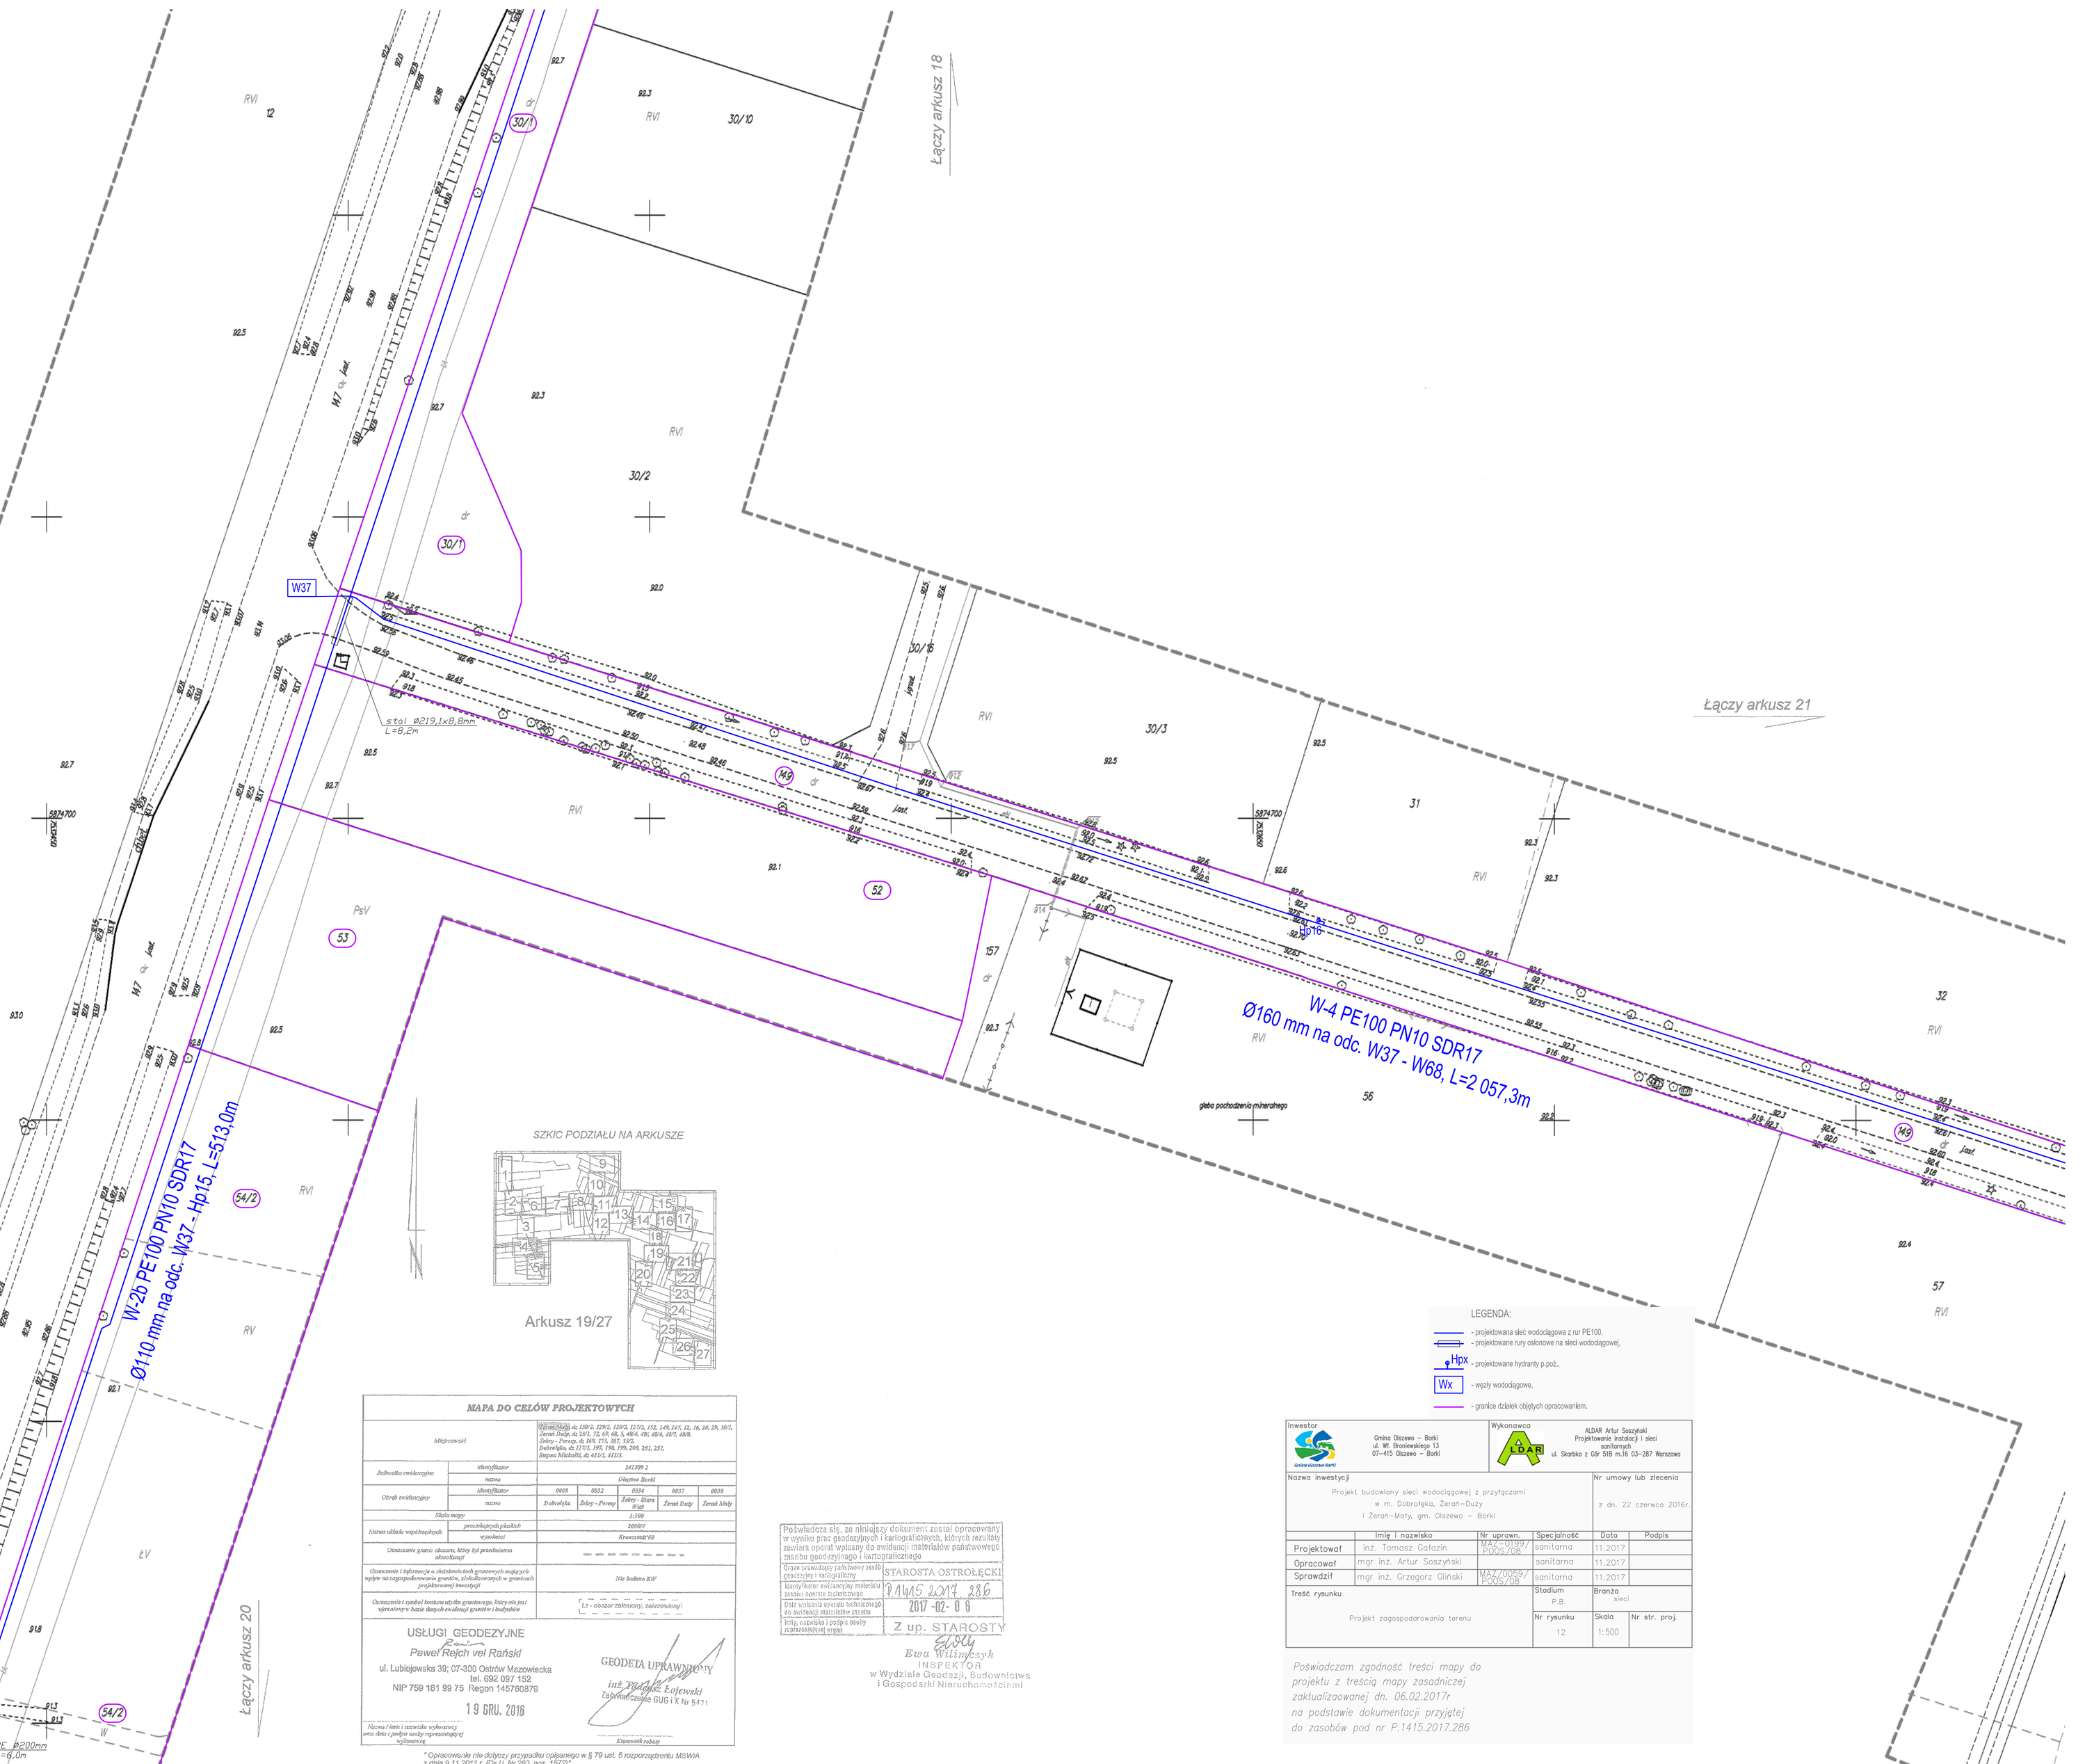

SZKIC PODZIAŁU NA ARKUSZE

Arkusz 19/27

MAPA DO CELÓW PROJEKTOWYCH

Miejscowość		Dobrołęka Nowa, dz. 130/2, 129/2, 128/3, 127/3, 132, 149, 147, 12, 16, 20, 29, 30/2, Zeran Duży, dz. 23/1, 72, 69, 68, 5, 48/4, 49, 49/4, 49/7, 48/8, Zeby - Prowa, dz. 319, 175, 182, 320, Dobrołęka, dz. 127/1, 195, 196, 199, 200, 201, 131, Zagroa Mikołaiki, dz. 412/1, 412/3.				
Jednostka ewidencyjna	identyfikator	341109 2				
	nazwa	Gołębiewo Borki				
Obręb ewidencyjny	identyfikator	0005	0032	0034	0037	0038
	nazwa	Dobrołęka	Zeby - Prowy	Zeby - Stare Wsie	Zeran Duży	Zeran Mały
Skala mapy		1:500				
Nazwa układu współrzędnych	prostokątnych płaskich	2000'21				
	wysokości	Kronsztadt'60				
Oznaczenie granic obszaru, który był przedmiotem aktualizacji						
Oznaczenie i informacje o skutkach/skutek granicznych mających wpływ na zagospodarowanie granic, skutkach/skutek w granicach projektowanej inwestycji		Nie badano KW				
Oznaczenie z symbol konturu użytku gruntowego, który nie jest ujawniony w bazie danych ewidencji gruntów i budynków		Lz - obszar zalesiony, zakrzewiony				

USŁUGI GEODEZYJNE
Paweł Rejch vel Rański
ul. Lubiejewska 39; 07-300 Ostrów Mazowiecka
tel. 692 097 152
NIP 759 161 99 75 Regon 145760879

19 GRU. 2016

GEODETA UPRAWNIONY
inż. Bogdan Łojewski
Zaświadczenie GUG i K Nr 5471

Nazwa i imię i nazwisko wykonawcy oraz data i podpis osoby reprezentującej wykonawcę

Klauzula robocza

* Opracowanie nie dotyczy przypadku opisanego w § 79 ust. 5 rozporządzenia MSWiA z dnia 9.11.2011 r. (Dz.U. Nr 263, poz. 1572)"

Poświadcza się, że niniejszy dokument został opracowany w wyniku prac geodezyjnych i kartograficznych, których rezultaty zawiera operat wpisany do ewidencji materiałów państwowego zasobu geodezyjnego i kartograficznego

Organ prowadzący państwowy zasób geodezyjnej i kartograficzny	STAROSTA OSTROŁĘCKI
Identyfikator ewidencyjny materiału zasobu ośrodka Dokumentacji	PANIS 2017 286
Data wpisania operatu technicznego do ewidencji materiałów zasobu	2017-02-06
Imię, nazwisko i podpis osoby reprezentującej organ	Z up. STAROSTY Ewa Wiśniewska INSPEKTOR w Wydziale Geodezji, Budownictwa i Gospodarki Nieruchomościami

LEGENDA:

- projektowana sieć wodociągowa z rur PE100,
- projektowane rury osłonowe na sieci wodociągowej,
- Hpx - projektowane hydranty p.poż.,
- Wx - węzły wodociągowe,
- granice działek objętych opracowaniem.

Inwestor	Gmina Olszewo – Borki ul. Wł. Broniewskiego 13 07–415 Olszewo – Borki	Wykonawca	ALDAR Artur Soszyński Projektowanie instalacji i sieci sanitarnych ul. Skarbka z Gór 31B m.16 03–287 Warszawa	
Nazwa inwestycji	Projekt budowlany sieci wodociągowej z przyłączami w m. Dobrołęka, Żeran–Duży i Żeran–Maty, gm. Olszewo – Borki			Nr umowy lub zlecenia z dn. 22 czerwca 2016r.

	Imię i nazwisko	Nr uprawn.	Specjalność	Data	Podpis
Projektował	inż. Tomasz Gafazin	MAZ–0199/ POOS/08	sanitarna	11.2017	
Opracował	mgr inż. Artur Soszyński		sanitarna	11.2017	
Sprawdził	mgr inż. Grzegorz Gliński	MAZ/0029?/ POOS/08	sanitarna	11.2017	

Treść rysunku	Projekt zagospodarowania terenu	Stadium P.B.	Branża sieci
		Nr rysunku 12	Skala 1:500
			Nr str. proj.

Poświadczam zgodność treści mapy do projektu z treścią mapy zasadniczej zaktualizowanej dn. 06.02.2017r na podstawie dokumentacji przyjętej do zasobów pod nr P.1415.2017.286