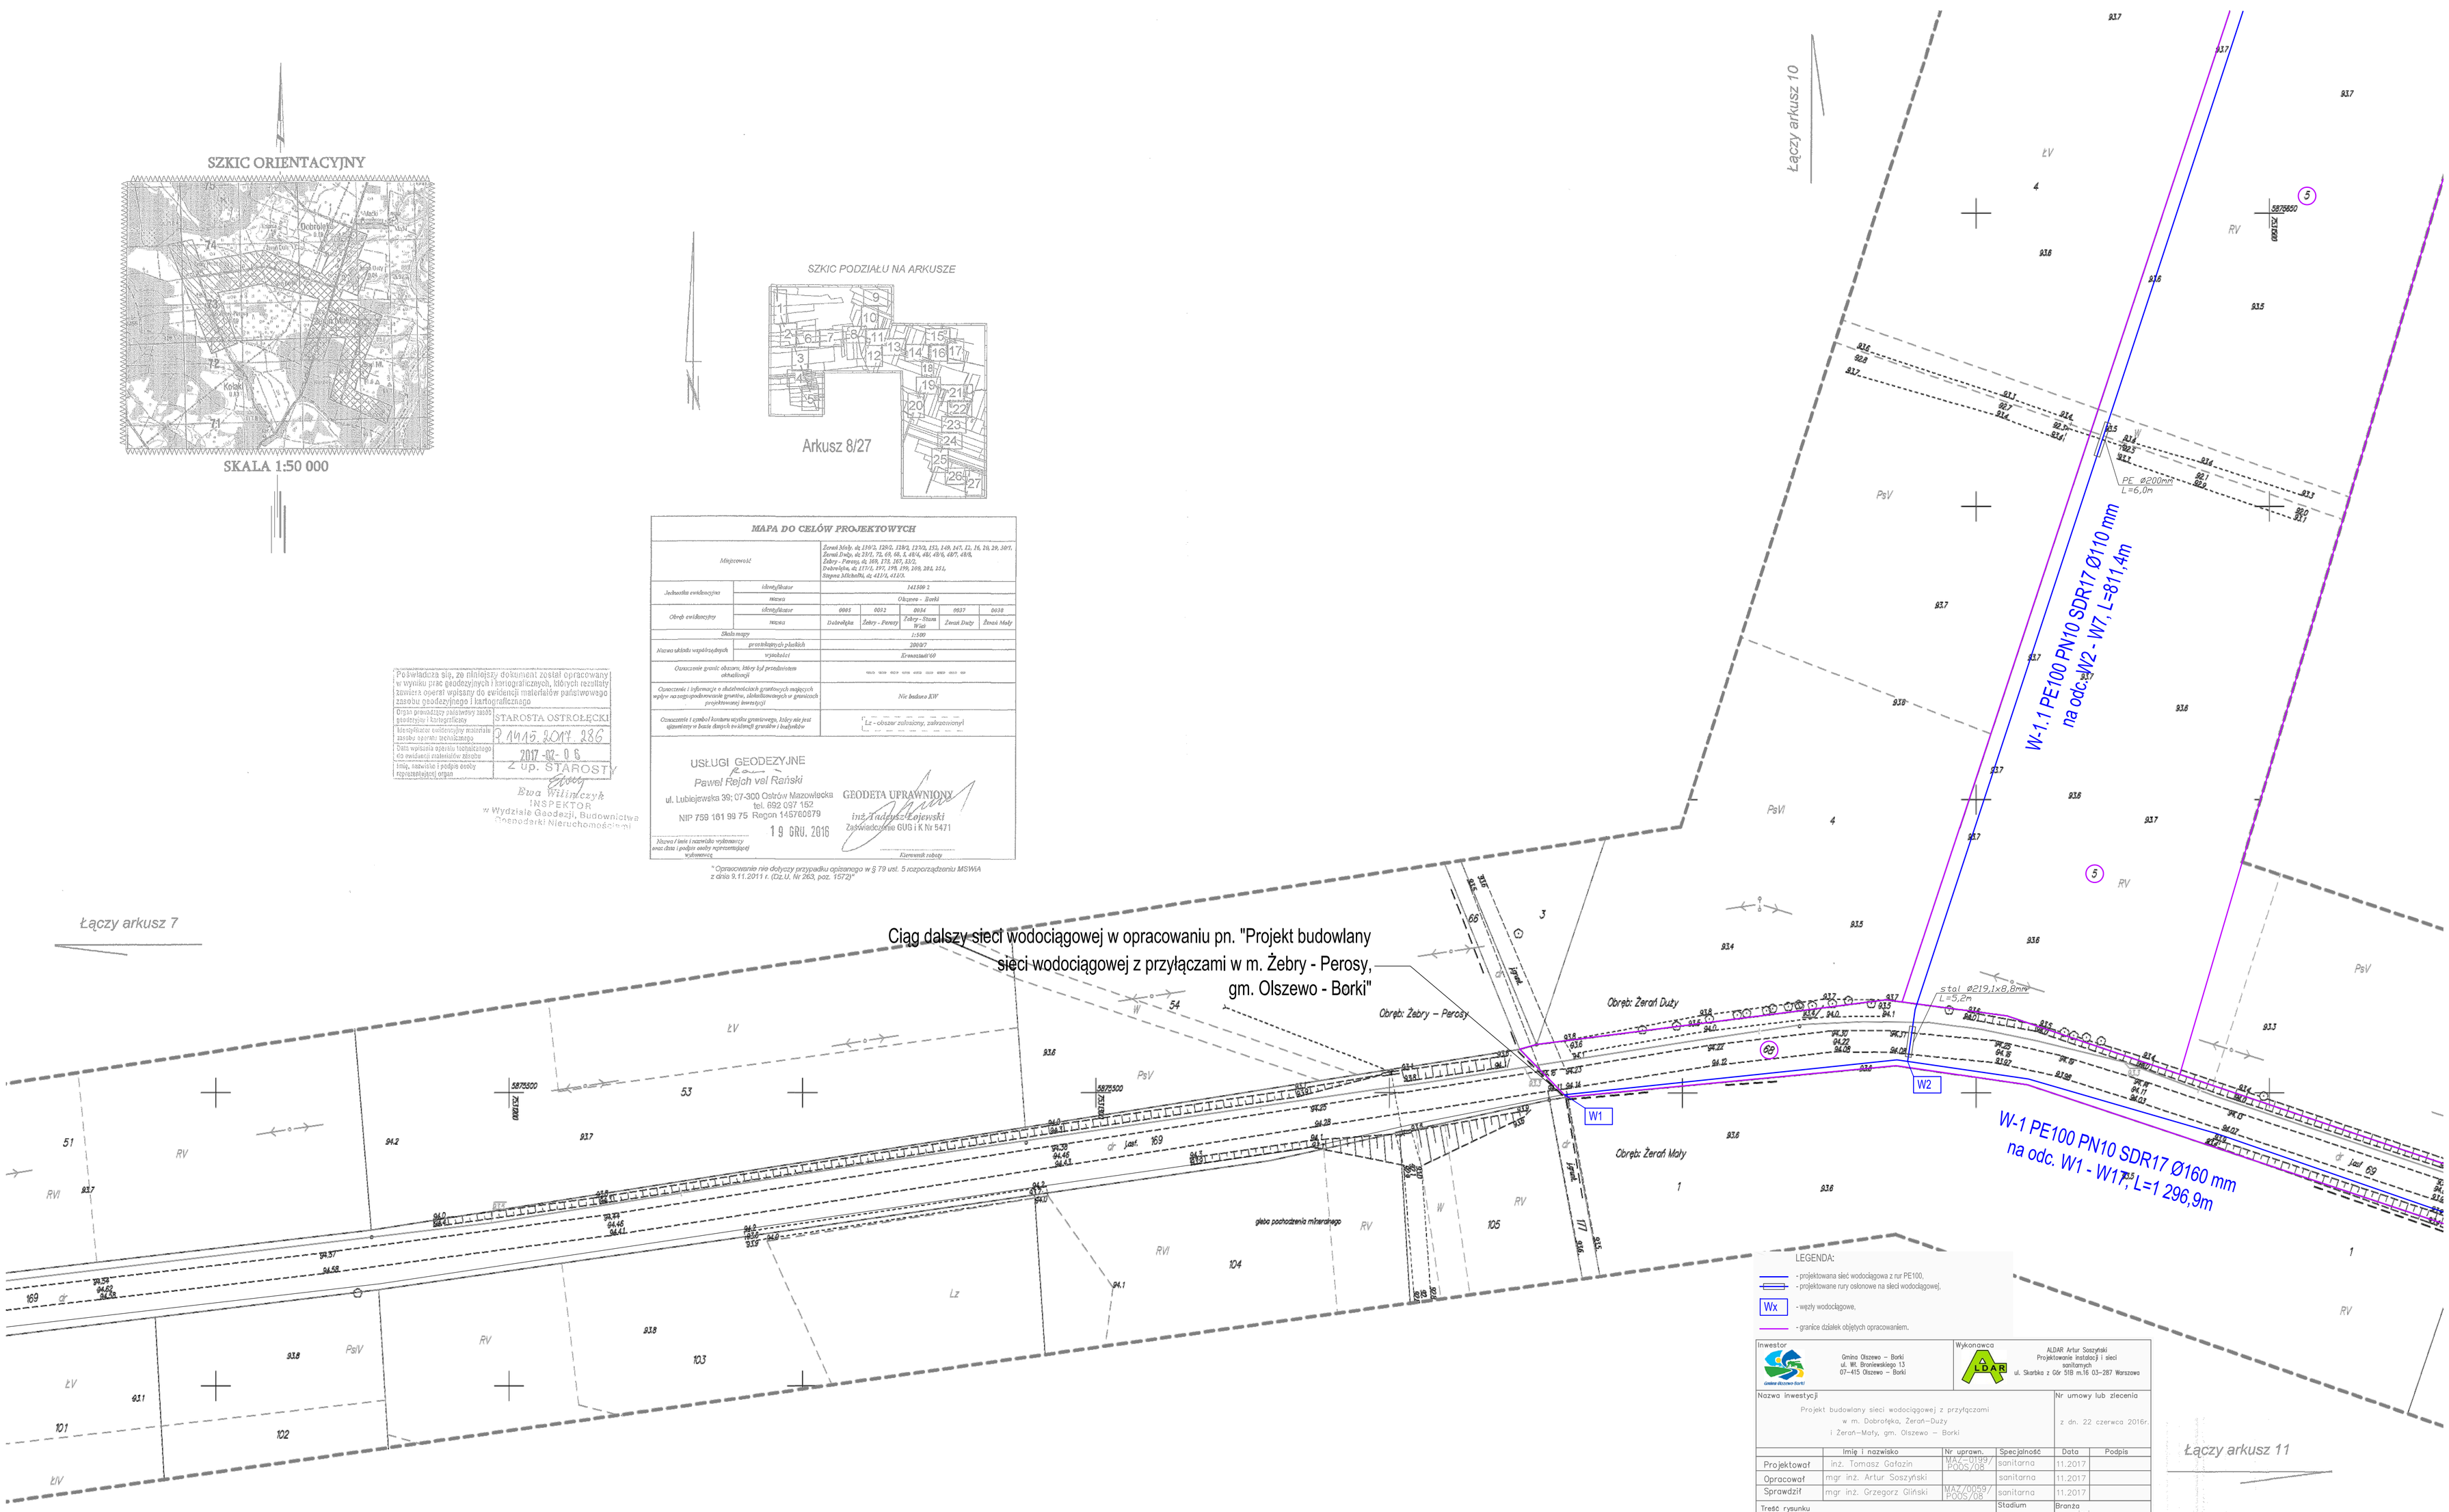

MAPA DO CELÓW PROJEKTOWYCH						
Miejscowość		Żerań Mały, dz. 116/3, 128/2, 128/2, 132/2, 153, 149, 147, 12, 16, 20, 29, 30/1, Żerań Duży, dz. 25/1, 72, 69, 68, 5, 48/4, 48/, 48/6, 48/7, 48/8, Żebry - Perosy, dz. 169, 175, 167, 152/2, Dobrołęka, dz. 117/1, 197, 198, 199, 200, 201, 251, Stopno Michałki, dz. 421/1, 421/3.				
Jednostka ewidencyjna	identyfikator	141509 2				
	nazwa	Olszewo - Borki				
Obręb ewidencyjny	identyfikator	0005	0002	0034	0037	0038
	nazwa	Dobrołęka	Żebry - Perosy	Żebry - Stara Wieś	Żerań Duży	Żerań Mały
Skala mapy		1:500				
Nazwa układu współrzędnych	przestrzennych płaskich	2000/7				
	wysokości	Kronsztadt'60				
Oznaczenie granic obszaru, który był przedmiotem aktualizacji		---- ---- ---- ---- ---- ---- ---- ---- ----				
Oznaczenie i informacje o skutecznościach gruntowych mających wpływ na zagospodarowanie gruntów, zlokalizowanych w granicach projektowanej inwestycji		Nie badano KW				
Oznaczenie i symbol konturu użytku gruntowego, który nie jest ujawniony w bazie danych ewidencji gruntów i budynków		Lz - obszar zalesiony, zakrzaczony				

USŁUGI GEODEZYJNE
Paweł Rejch vel Rański
ul. Lubiejewska 39; 07-300 Ostrów Mazowiecka
tel. 692 097 152
NIP 759 161 99 75 Regon 145760879
19 GRU. 2016

GEODETA UPRAWNIONY
inż. Tadeusz Łojewski
Zaświadczenie GUG i K Nr 5471

Nazwa i imię i nazwisko wykonawcy oraz data i podpis osoby reprezentującej wykonawcę

Kierownik roboty

* Opracowanie nie dotyczy przypadku opisanego w § 79 ust. 5 rozporządzeniu MSWiA z dnia 9.11.2011 r. (Dz.U. Nr 263, poz. 1572)*

Poświadcza się, że niniejszy dokument został opracowany w wyniku prac geodezyjnych i kartograficznych, których rezultaty zawiera operat wpisany do ewidencji materiałów państwowego zasobu geodezyjnego i kartograficznego

Organ prowadzący państwowy zasób geodezyjny i kartograficzny	STAROSTA OSTROŁĘCKI
Identyfikator ewidencyjny materiału zasobu operatu technicznego	P.1415.2017.286
Data wpisania operatu technicznego do ewidencji materiałów zasobu	2017-02-06
Imię, nazwisko i podpis osoby reprezentującej organ	Z up. STAROSTY

Ewa Wilińczyk
INSPEKTOR
w Wydziale Geodezji, Budownictwa Gospodarki Nieruchomościami

LEGENDA:

- projektowana sieć wodociągowa z rur PE100,
- projektowane rury osłonowe na sieci wodociągowej,
- Wx - węzły wodociągowe,
- granice działek objętych opracowaniem.

Inwestor	Wykonawca
Gmina Olszewo – Borki ul. Wł. Broniewskiego 13 07-415 Olszewo – Borki	ALDAR Artur Soszyński Projektowanie instalacji i sieci sanitarnych ul. Skarbka z Gór 51B m.16 03-287 Warszawa

Nazwa inwestycji	Nr umowy lub zlecenia
Projekt budowlany sieci wodociągowej z przyłączami w m. Dobrołęka, Żerań–Duży i Żerań–Mały, gm. Olszewo – Borki	z dn. 22 czerwca 2016r.

	Imię i nazwisko	Nr uprawn.	Specjalność	Data	Podpis
Projektował	inż. Tomasz Gałazin	MAZ/0199/POOS/08	sanitarna	11.2017	
Opracował	mgr inż. Artur Soszyński		sanitarna	11.2017	
Sprawdził	mgr inż. Grzegorz Gliński	MAZ/0059/POOS/08	sanitarna	11.2017	

Treść rysunku	Stadium	Branża	
Projekt zagospodarowania terenu	P.B.	sieci	
	Nr rysunku	Skala	Nr str. proj.
	1	1:500	

Poświadczam zgodność treści mapy do projektu z treścią mapy zasadniczej zaktualizaowanej dn. 06.02.2017r na podstawie dokumentacji przyjętej do zasobów pod nr P.1415.2017.286