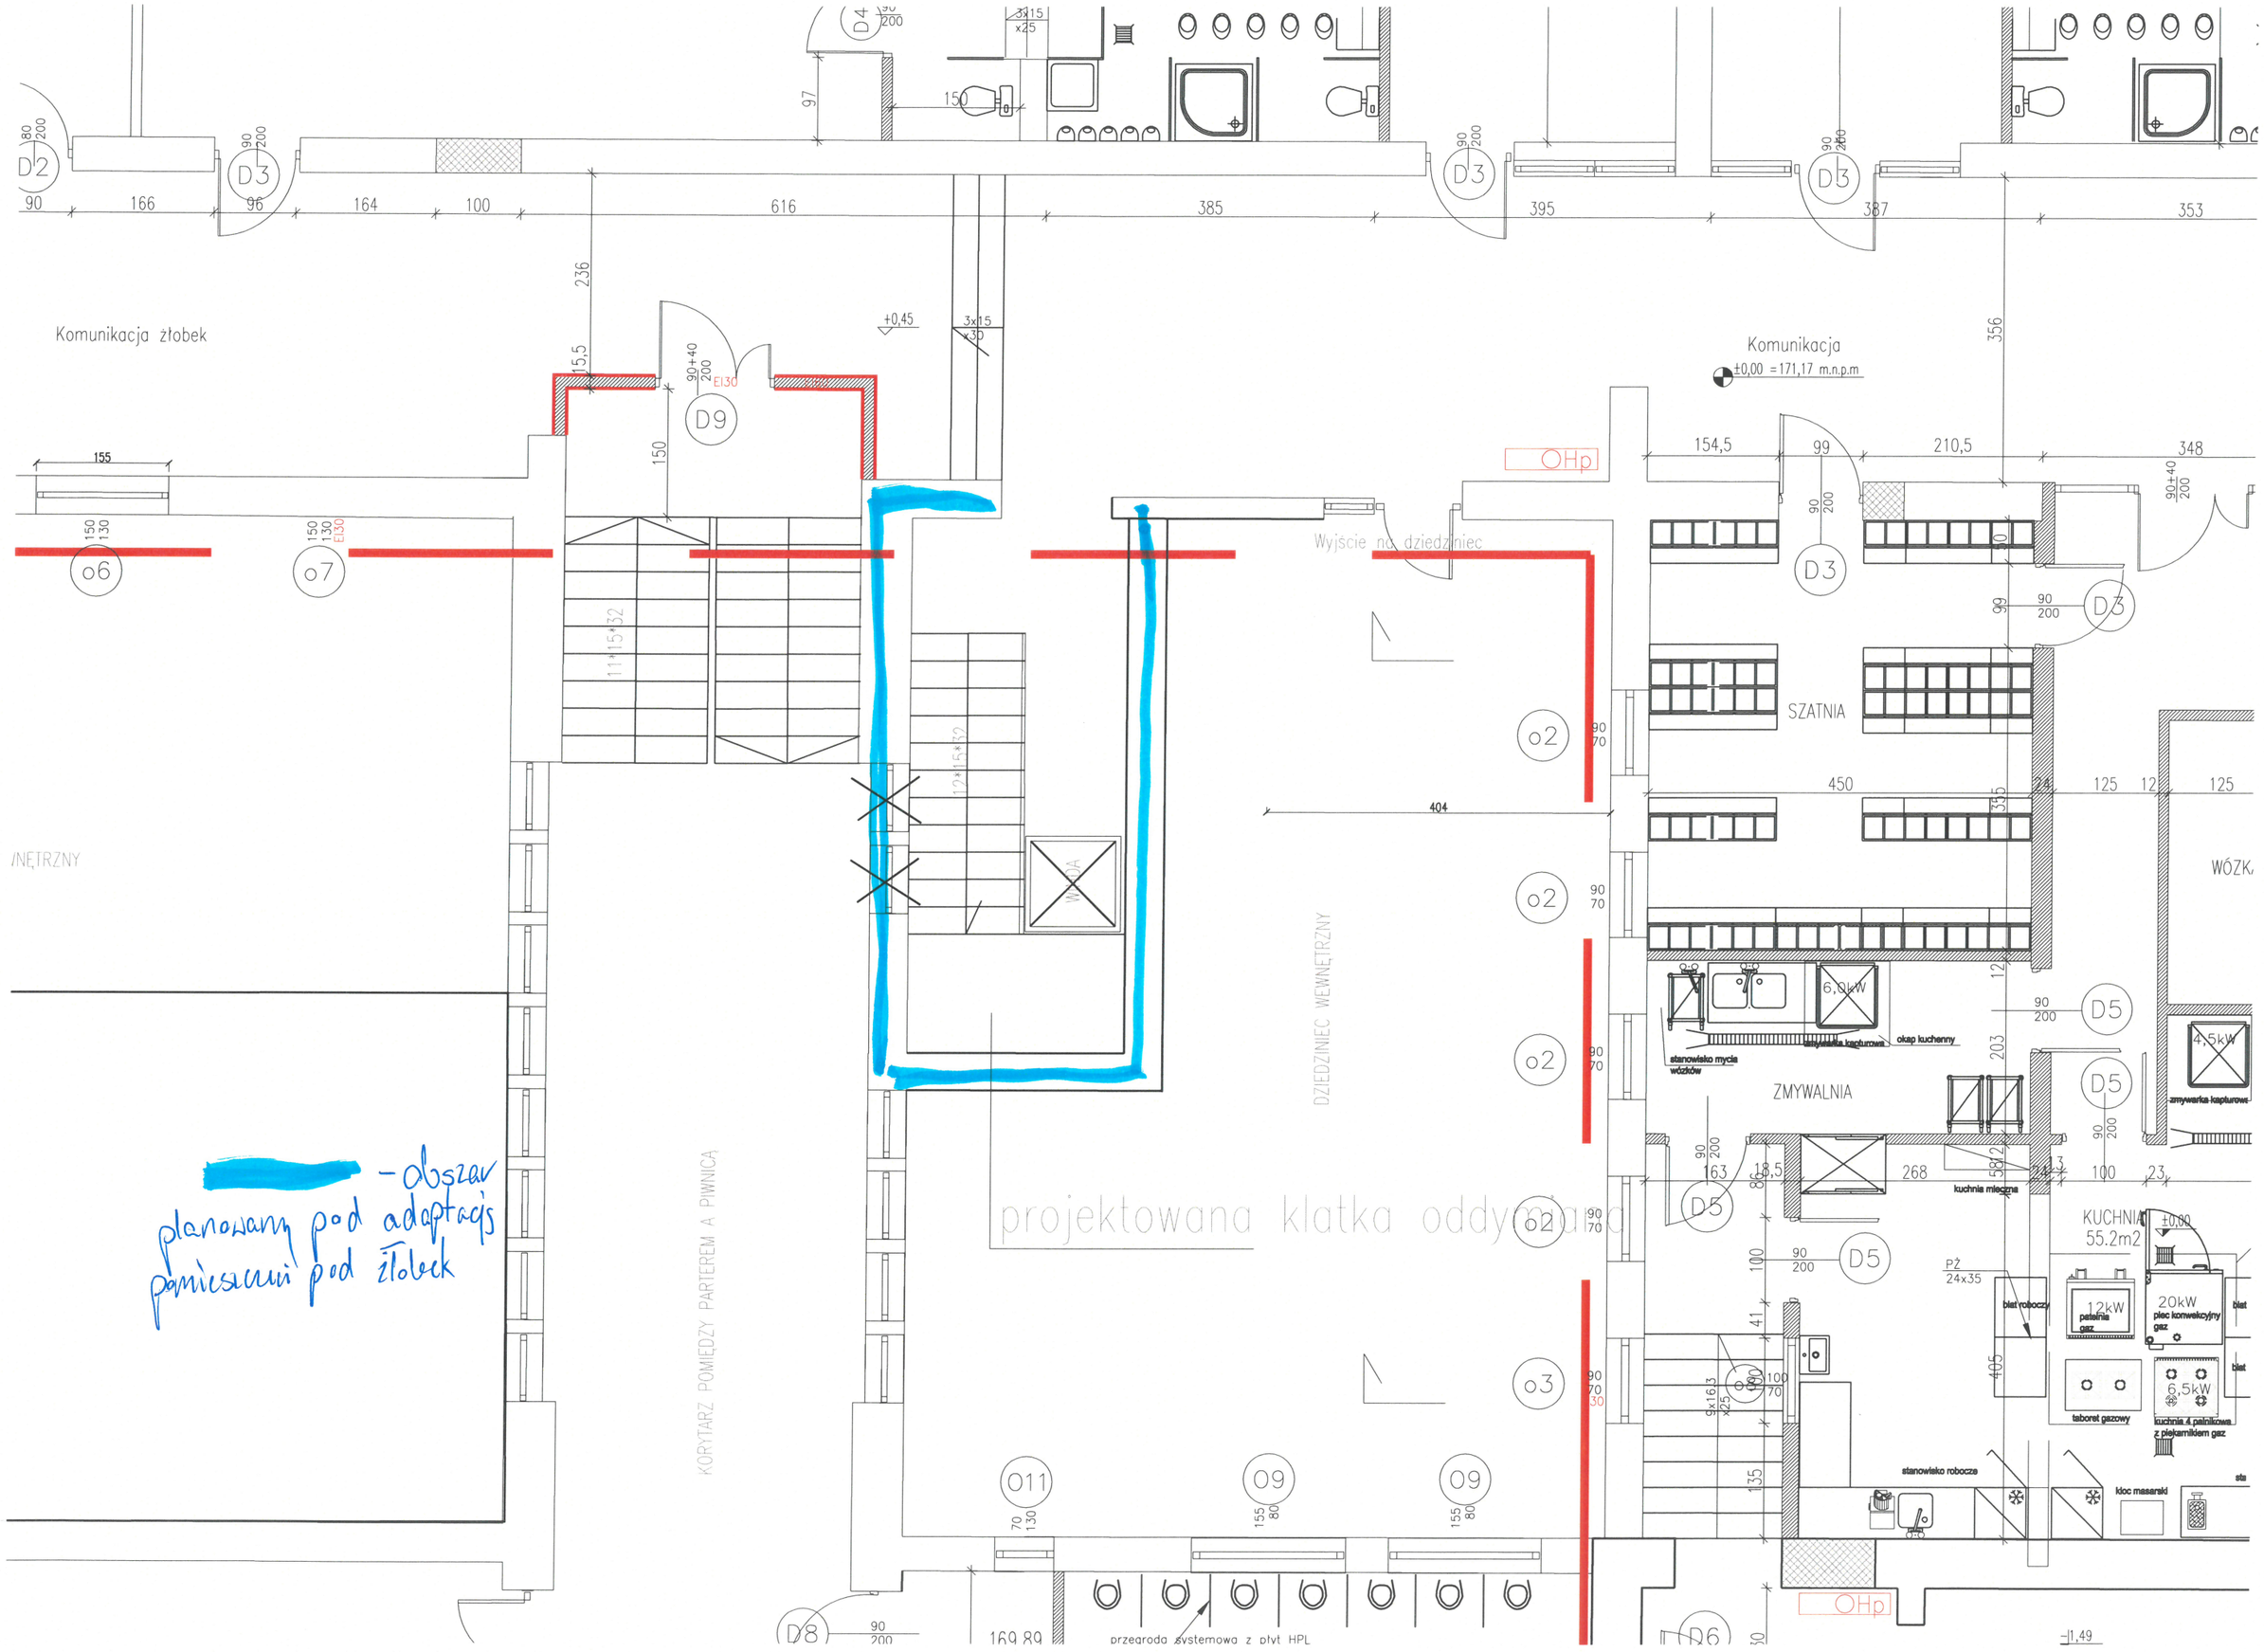
Komunikacja żłobek
Komunikacja
±0,00 =171,17 m.n.p.m
SZATNIA
ZMYWALNIA
KUCHNIA
55.2m2
WÓZK
DZIEDZINIEC WEWNĘTRZNY
KORYTARZ POMIĘDZY PARTEREM A PIWNICĄ
projektowana klatka oddymiana
Wyjście na dziedziniec
OHp
WINDA
stanowisko mycia wózków
okap kuchenny
kuchnia mleczna
piec konwekcyjny gaz
taboret gazowy
kuchnia 4 palnikowa z piekarnikiem gaz
stanowisko robocze
kloc masarski
przegroda systemowa z płyt HPL
-1,49
+0,45
6,9kW
4,5kW
12kW
20kW
6,5kW
- obszar planowany pod adaptację pomieszczeń pod żłobek

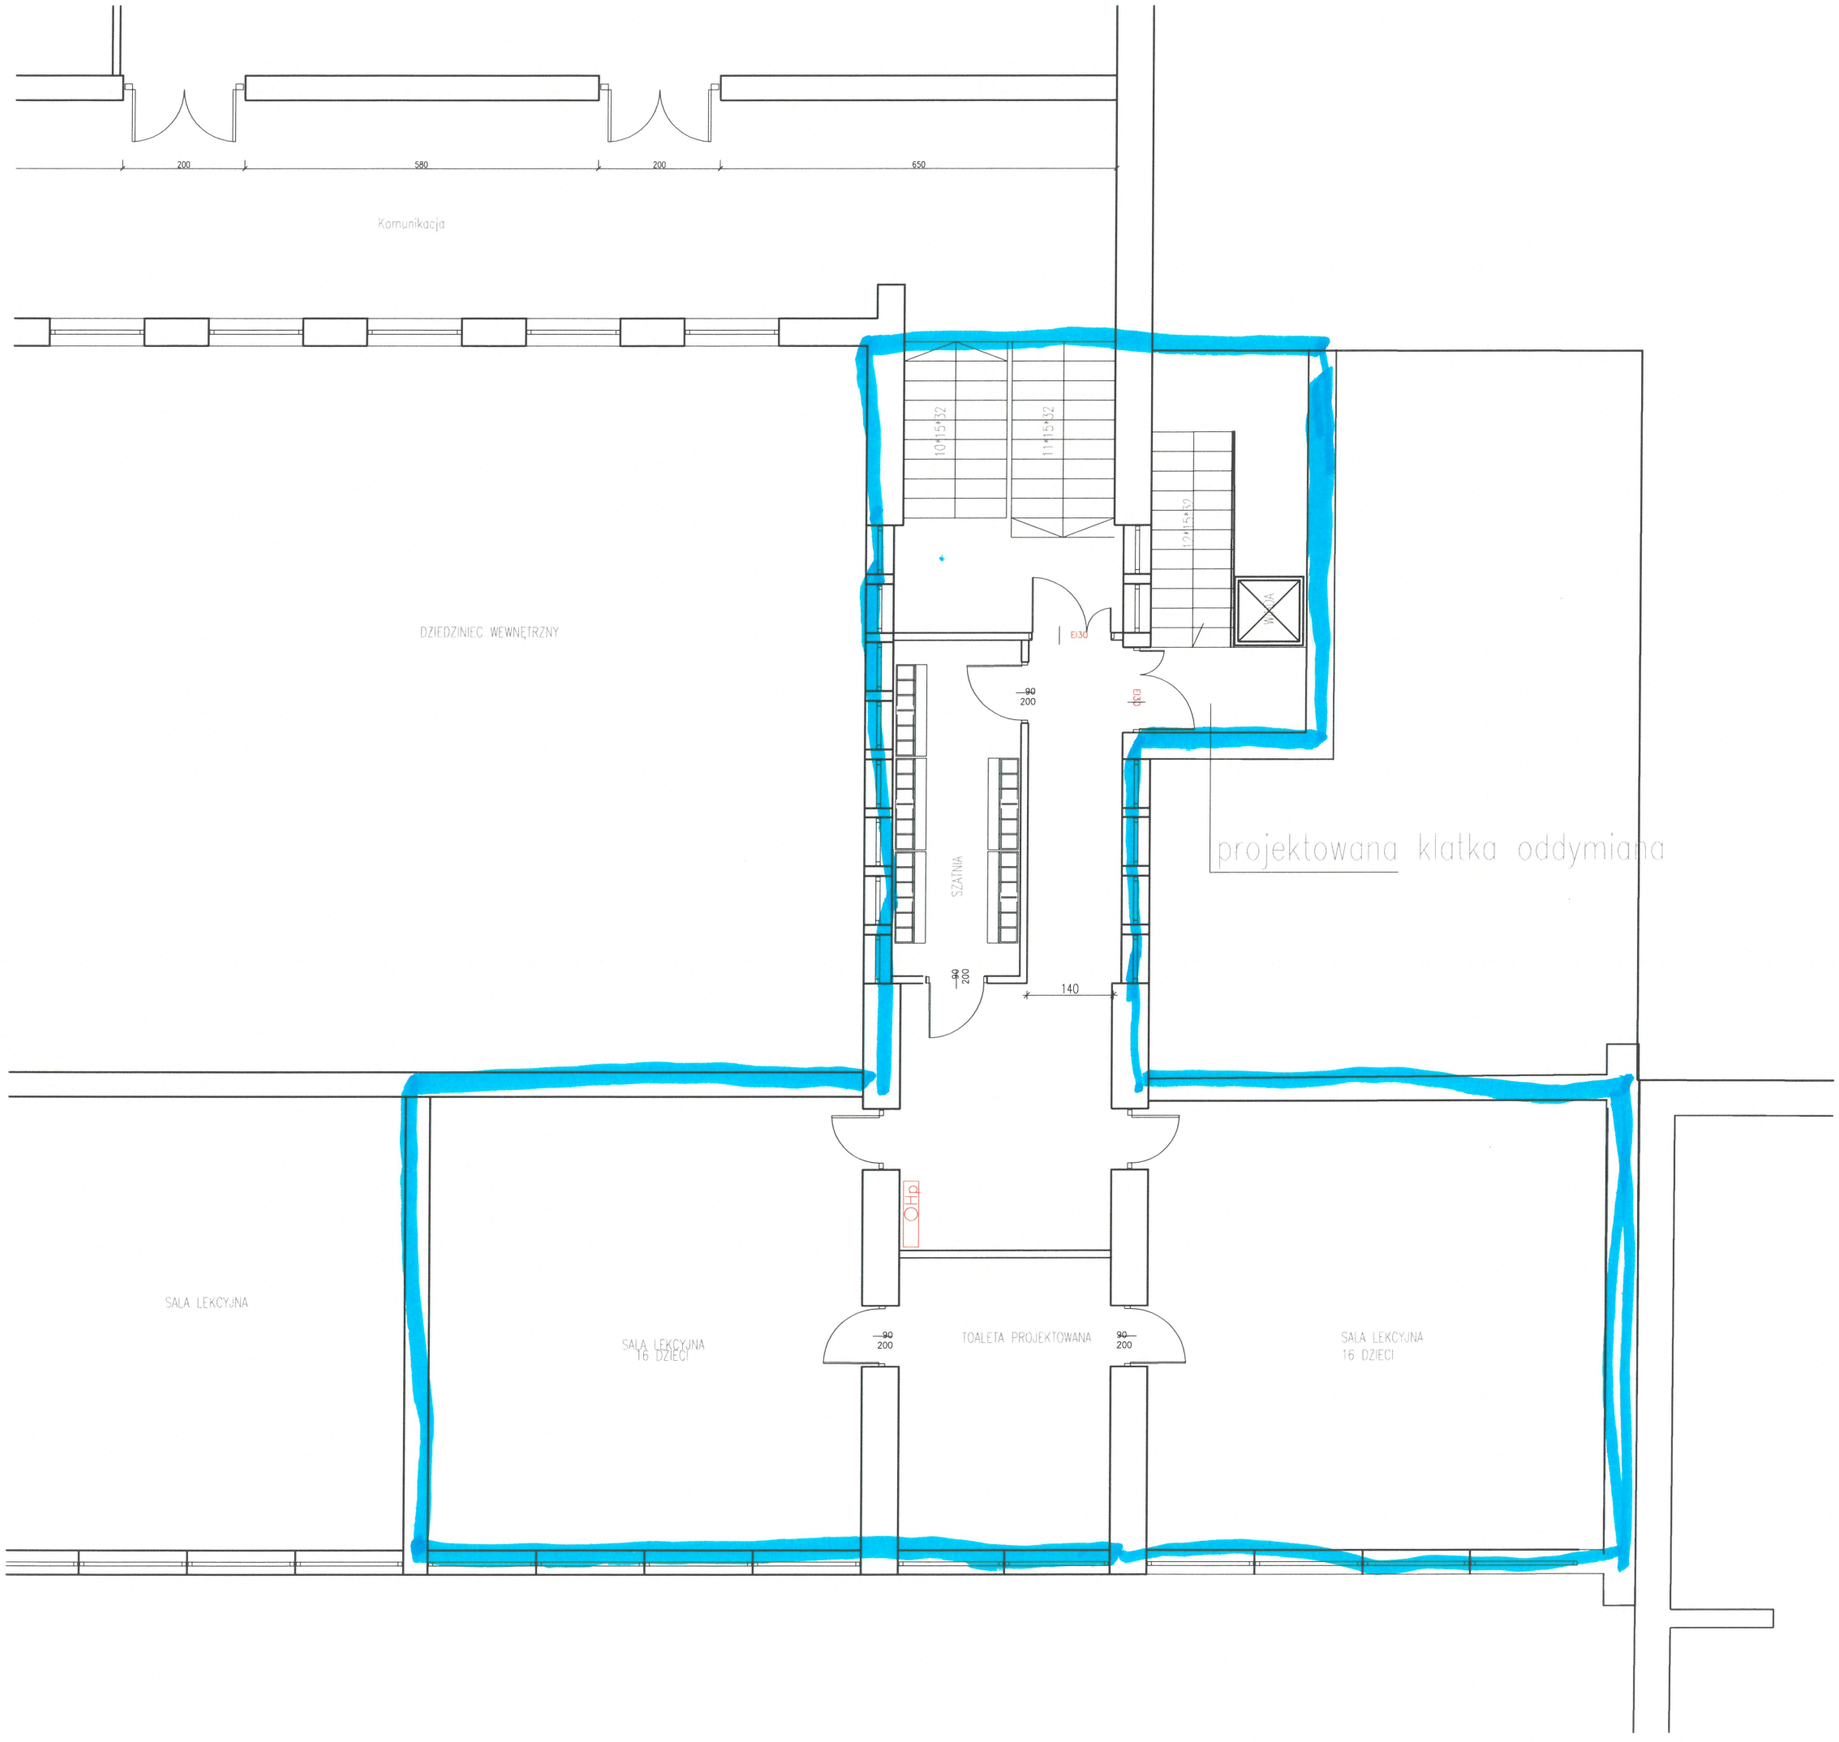
200
580
200
650
Komunikacja
DZIEDZINIEC WEWNĘTRZNY
1015x32
1115x32
1215x32
WIUA
EI30
90
200
EI30
SZATNIA
90
200
140
projektowana klatka oddymiana
OHp
SALA LEKCYJNA
SALA LEKCYJNA
16 DZIECI
90
200
TOALETA PROJEKTOWANA
90
200
SALA LEKCYJNA
16 DZIECI