


LEGENDA


PRZEJEZDNOŚĆ PRZES ROND



Ćiągk siodłowy z naczeą

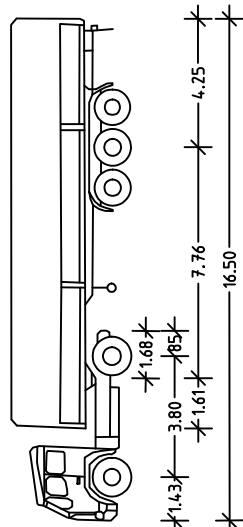

Trajektoria ruchu

- STIFT 12 Ćiągk - kół przód strona - lewa, prawa
- STIFT 32 Ćiągk - kół tył strona - lewa, prawa
- STIFT 26 Naczeą - kół przód strona - lewa, prawa
- STIFT 42 Naczeą - kół tył strona - lewa, prawa

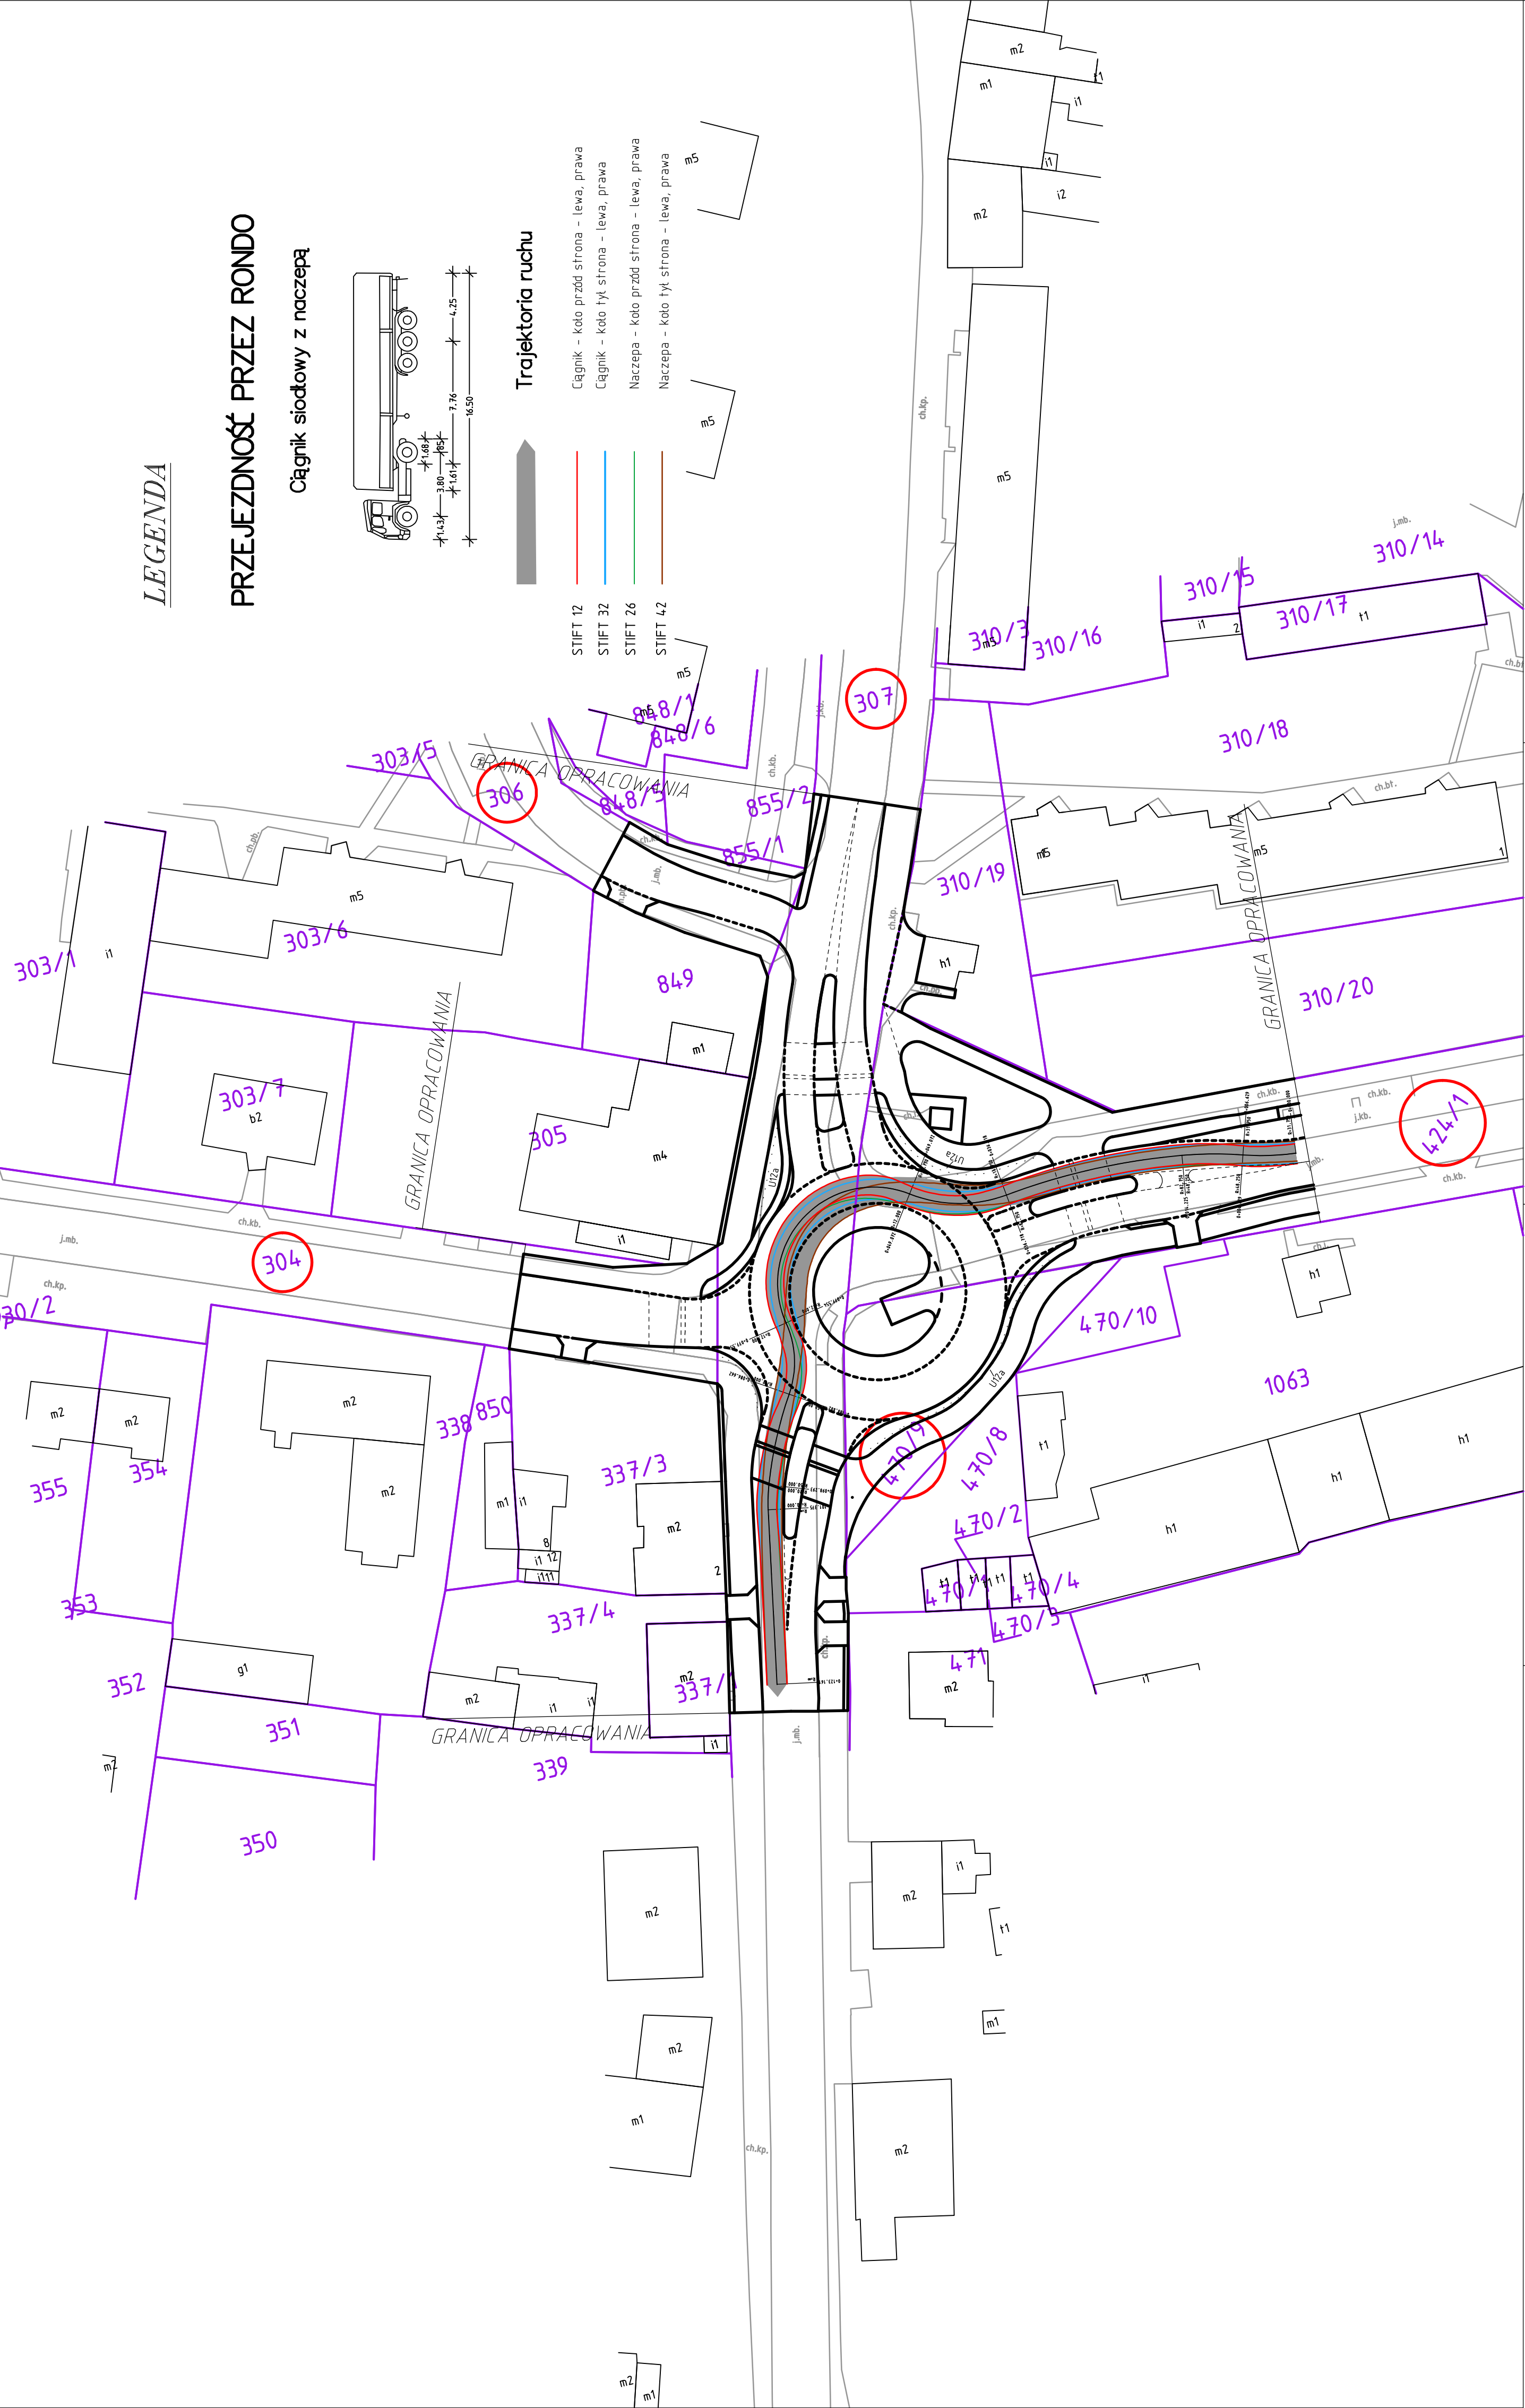

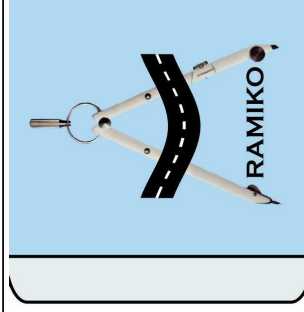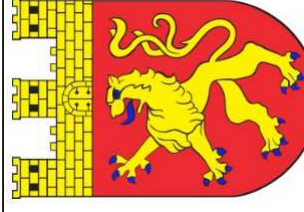	RAMIKO mgr inż. Radosław Ostraszewski ul. Genowa 3 85-100 Bydgoszcz tel. 65 718 25 77 tel. kom. 668 184 112 e-mail: rostraszewski@gmail.com		INWESTOR GMINA DĘBNO ul. Piłsudskiego 5 74-400 Dębno
FAZA	PROJEKT STAJEJ ORGANIZACJI RUCHU		
Część	Drogowa		
Obiekt	Przebudowa skrzyżowania drogi krajowej nr 23 ul. Kastrzyńskiej z drogami gminnymi ul. Słowackiego i ul. Zachodnią w Dębnie		
Adres	Skrzyżowanie ul. Słowackiego z ul. Kastrzyńską - działki nr 307, 424/1, 470/9, 304, 306		
Inwestor	GMINA DĘBNO		
Nr rysunku	Plan przejezdności		Skala 1:500
Autor	Imię i Nazwisko	Nr. Uprawnień	Data
Projektant:	mgr inż. Radosław Ostraszewski	Upr. Bud. Nr LUK/002/000004	11.2023