


I PIĘTRO
1321,0 m²

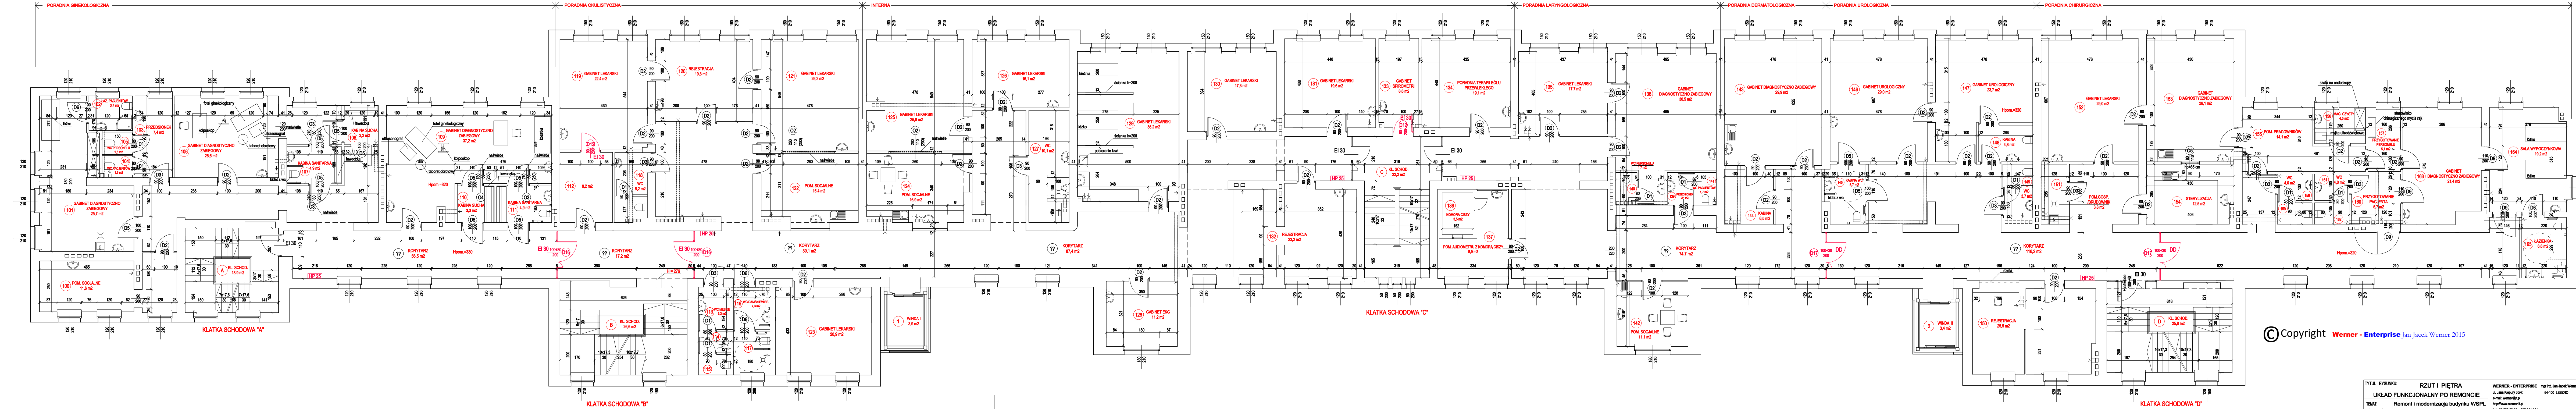

I PIĘTRO
1321,0 m²

Copyright Werner - Enterprise Jan Jacek Werner 2015

TYTUŁ RYSUNKU:	RZUT I PIĘTRA		WERNER - ENTERPRISE mgr inż. Jan Jacek Werner
UKŁAD FUNKCJONALNY PO REMONCIE	ul. Jana Kiepury 55A;		64-100 LESZNO
TEMAT:	Remont i modernizacja budynku WSPŁ.		e-mail: werner@pl
LOKALIZACJA:	ul. Szymborska 1; 61-736 Poznań		http://www.werner.pl
INWESTOR:	Wojewódzka Specjalistyczna Przychodnia Lekarska SP. z o.o.		tel.: 65 658 83 55; 657 344 144
PROJEKTANT:	mgr inż. Jan Jacek Werner		BRANŻA / STADIUM: Budowlana / Projekt Budowlany
PRONADZICZ:	mgr inż. Jan Jacek Werner		DATA: MAJ 2015
PROJEKTANT:	mgr inż. Jan Jacek Werner		SKALA: 1:100
PRONADZICZ:	mgr inż. Jan Jacek Werner		NR RYS.: A3
PRONADZICZ:	mgr inż. Jan Jacek Werner		NR STRONY: