
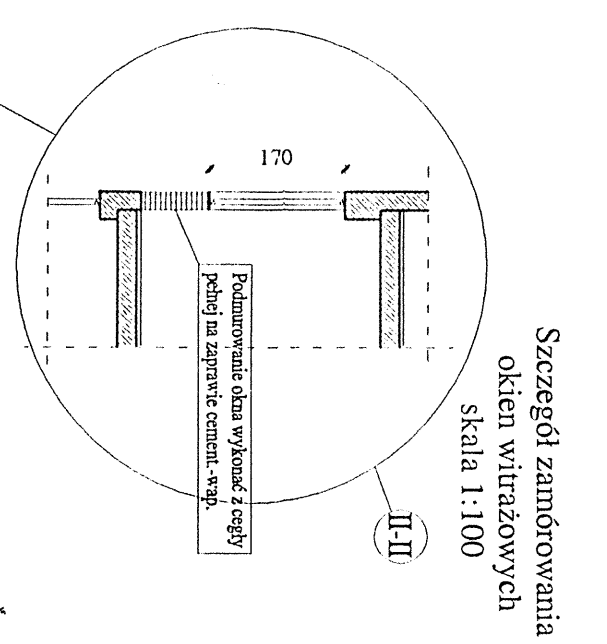


Gimnazjum nr 23 w Bydgoszczy  
 ul. Czackiego 8  
 Rzut I piętra skala 1:100

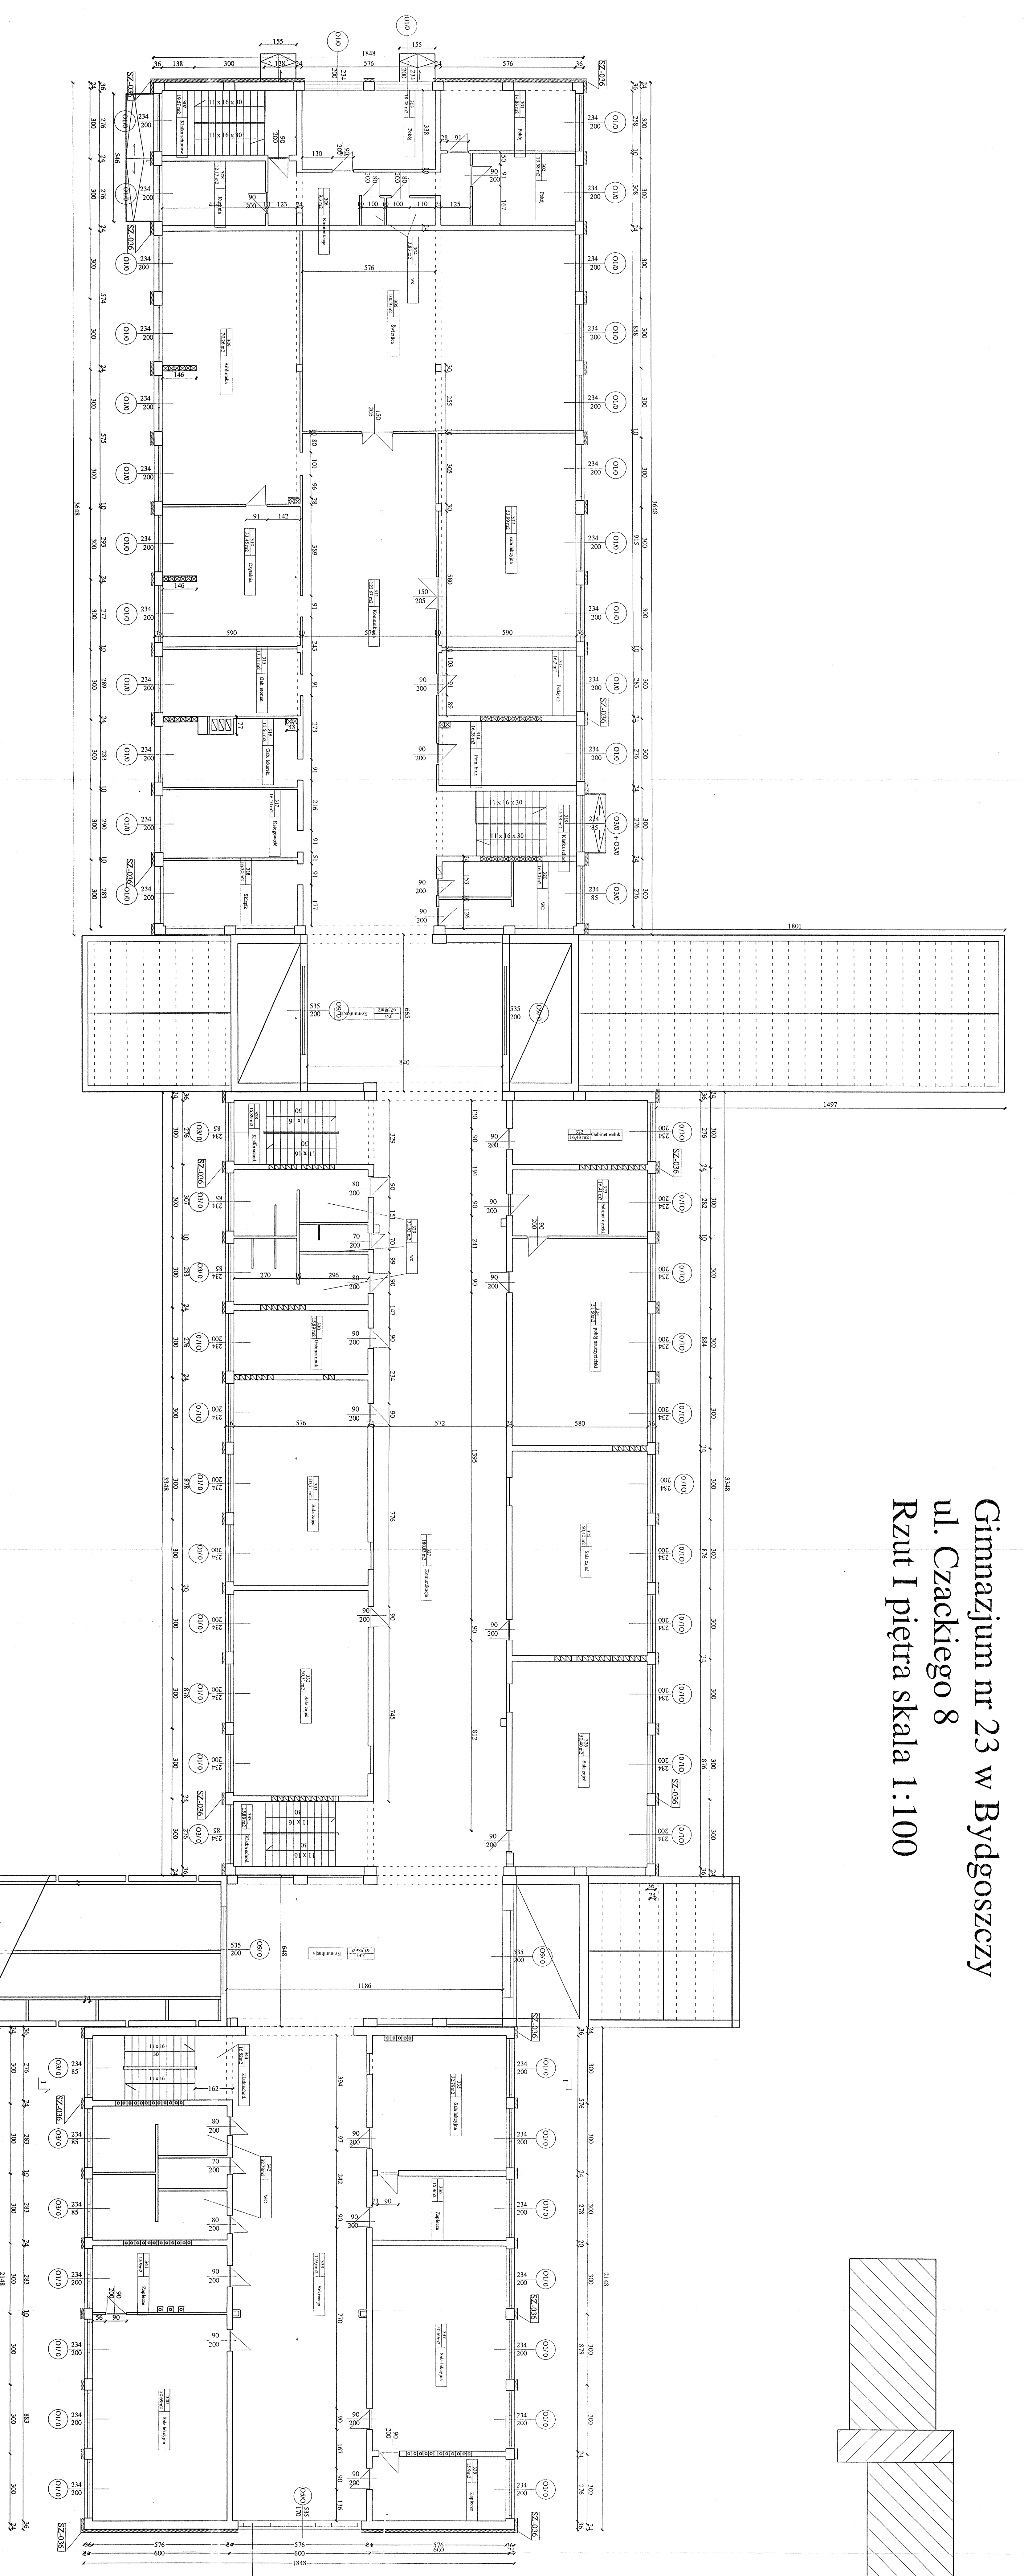

