




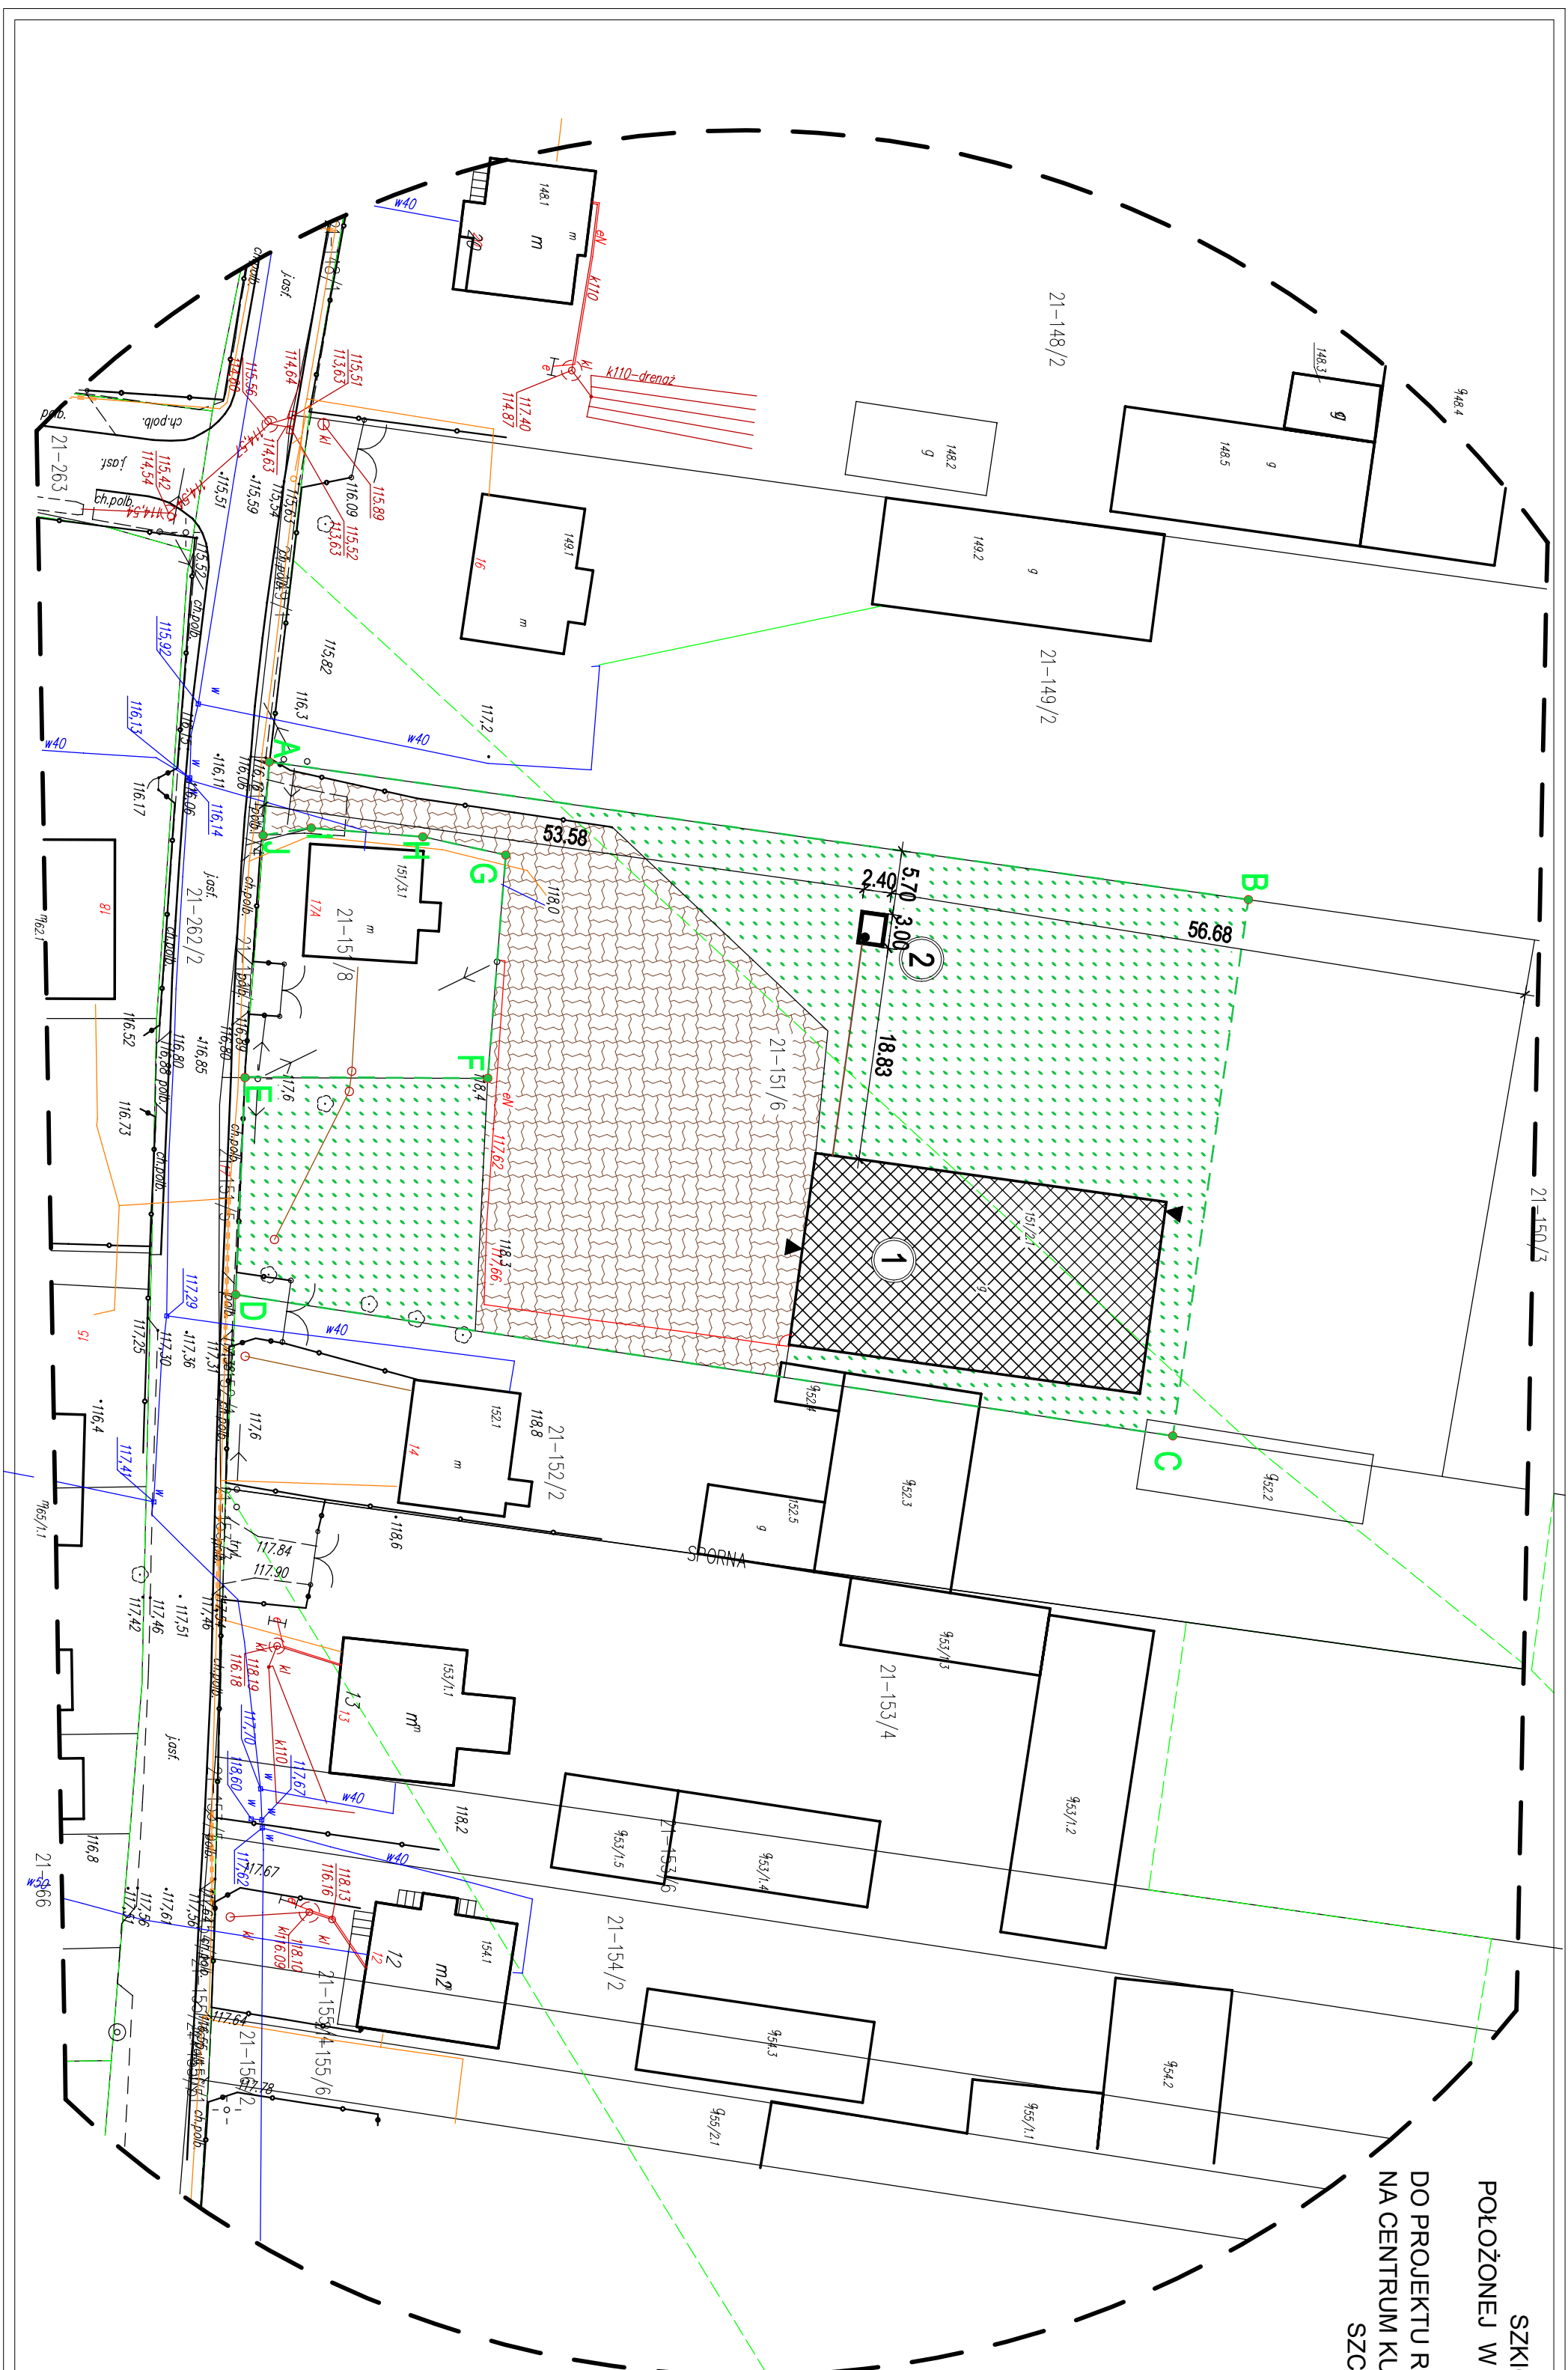



SKALA 1:500

LEGENDA

-  Zakres opracowania - obszar działki
-  Powierzchnie utwardzone komunikacją (istniejące)
-  Zielen biologicznie czynna
-  Istniejące budynki
-  Wejścia do budynku

1. BUDYNEK ŚWIETLICY WIEJSKIEJ
REMONT I ADAPTACJA NA CENTRUM
KULTURALNO REKREACYJNE
2. BUDYNEK WIELORODZINNY Z LOKALEM
USŁUGOWYM - KLUBEM SENIORA



	<p>Projekty Budowlane, Kształtowanie miejsc, Planowanie, Realizacja ul. Papieża Jana Pawła II 12/23 18-300 Zambrów tel. 501 616 629</p>	<p>IN ryś. 1.</p>
	<p>Temat opracowania: PROJEKT REMONTU ŚWIETLICY WIEJSKIEJ I ADAPTACJI NA CENTRUM KULTURALNO- REKREACYJNE, BUDOWA ZBIORNIKA SZCZELNEGO NA SCIEKI POJEŃNOŚCI DO 10m3 KONOPKI JAKARZYKÓW STOK GMINA ZAMBRÓW DZIAŁKA NR 15/16</p>	<p>Data opracowania: 28 Październik 2020r.</p>
<p>Investor: Gmina Zambrów ul. Fabryczna 3 18-300 Zambrów</p>	<p>Numer strony</p>	
<p>Tytuł rysunku: Szkieł sytuacyjny działki</p>	<p>Skala: 1:500</p>	
<p>Opracował: mgr inż. Rafał Piotrowski</p>	<p>Podpis</p>	