


Parter

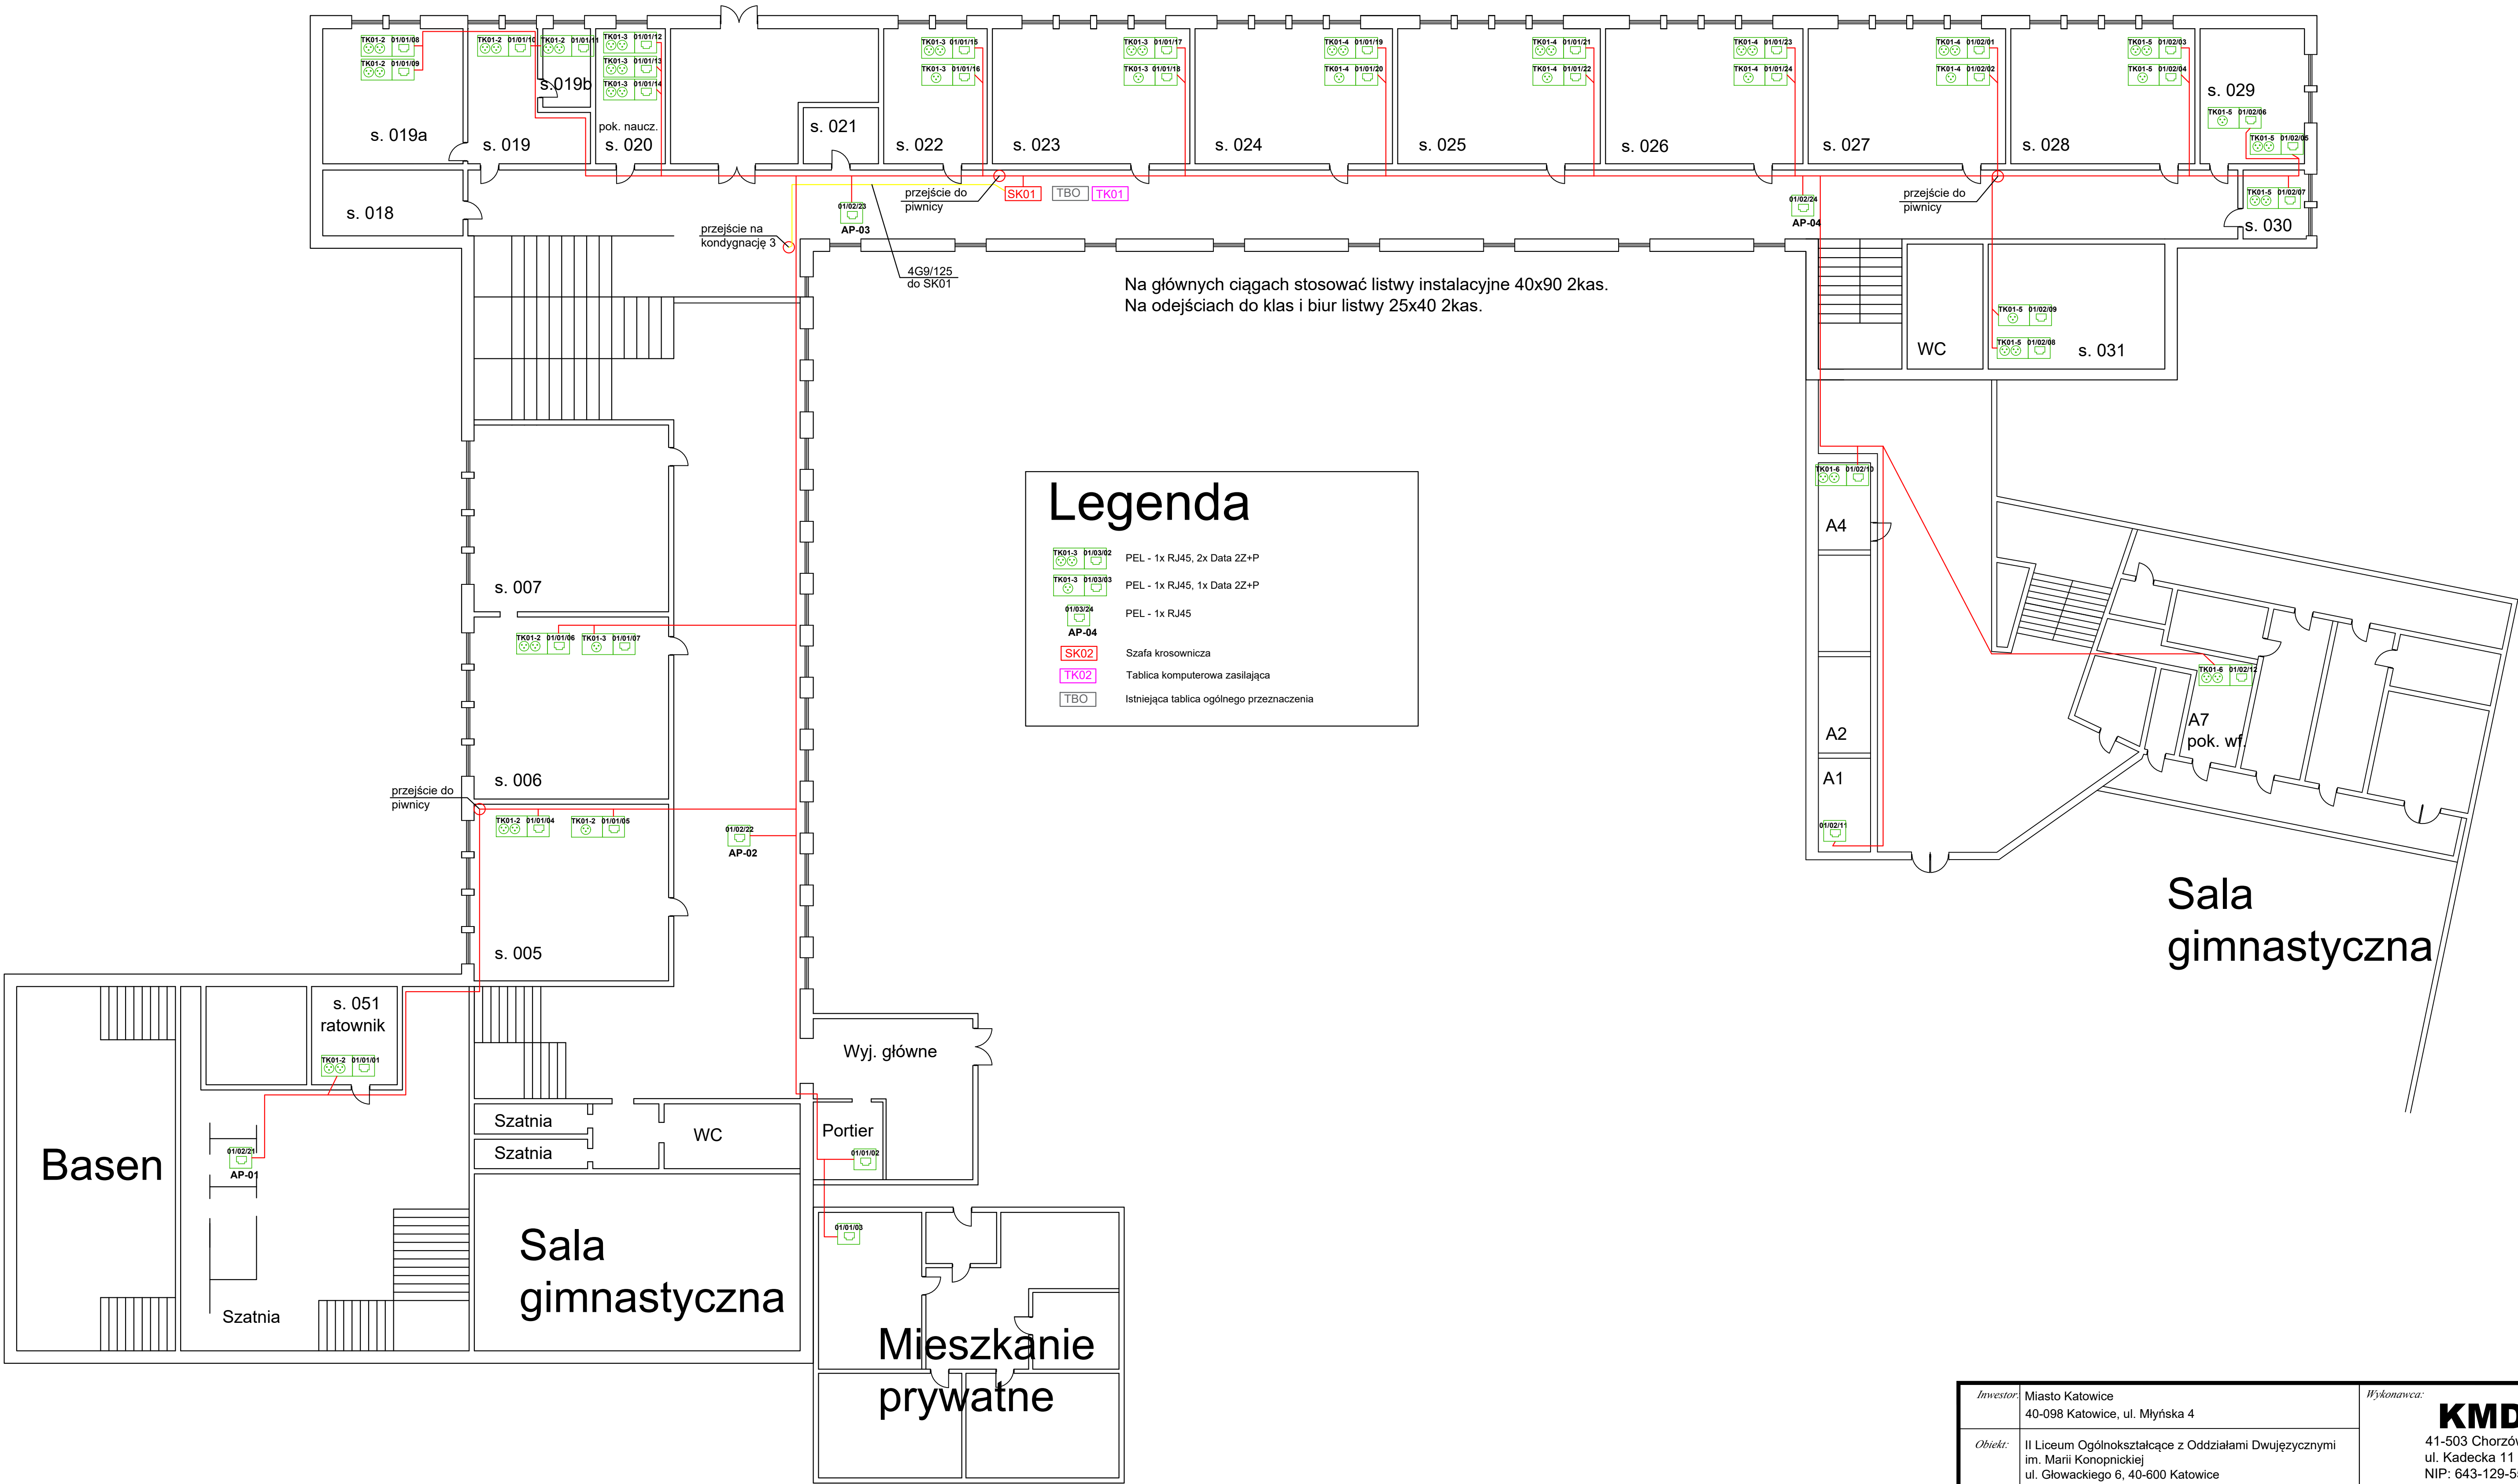

Inwestor: Miasto Katowice 40-098 Katowice, ul. Młyńska 4		Wykonawca: KMD 41-503 Chorzów ul. Kadecka 11 NIP: 643-129-55-81	
Obiekt: II Liceum Ogólnokształcące z Oddziałami Dwujęzycznymi im. Marii Konopnickiej ul. Głowackiego 6, 40-600 Katowice		Dokumentacja projektowa instalacji sieciowo komputerowej w budynku Liceum Ogólnokształcącego z Oddziałami Dwujęzycznymi w Katowicach przy ul. Głowackiego 6.	
Projektował: Krzysztof Rażniewski specjalność: elektryczna	upr. nr: SLK/4700/PWOE/13		
Rysował: Dariusz Duszyński	nd		
Nr rys.: Rys. 2		Nazwa rysunku: Sieć LAN - Parter	Branża: ELEKTRYCZNA
Skala: b/s		Data opracowania: 04.2024	Faza opracowania: PROJEKT BUDOWLANY